




SEZIONI TRASVERSALI TIPO
DELLE VIE IN PROGETTO. 1:100

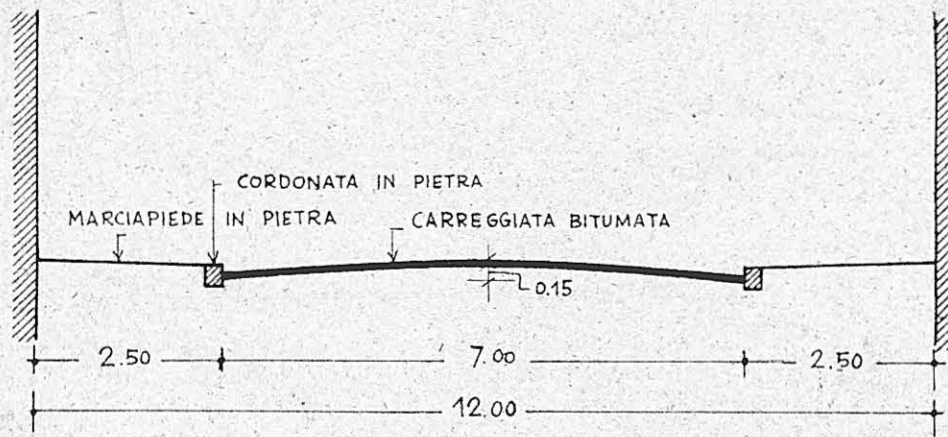


STRADE SECONDARIE

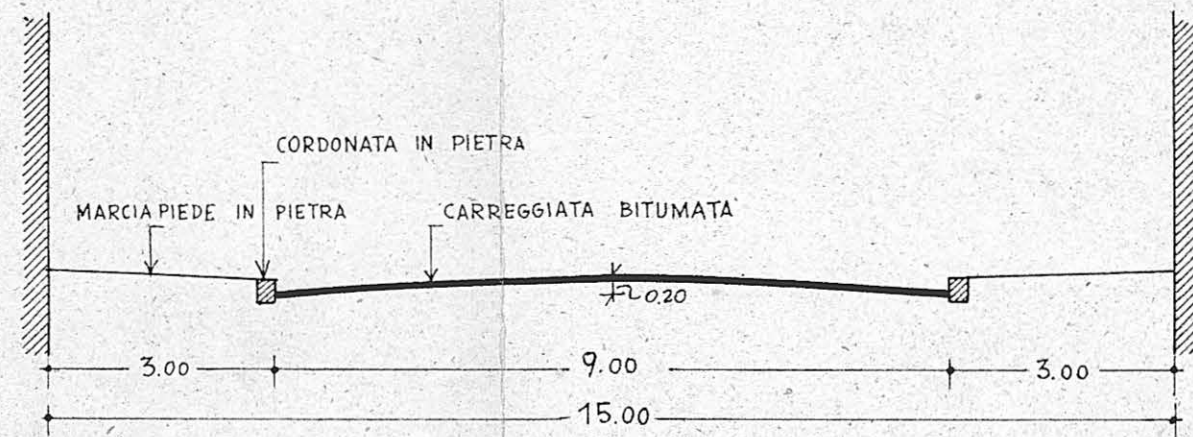


STRADE PRINCIPALI

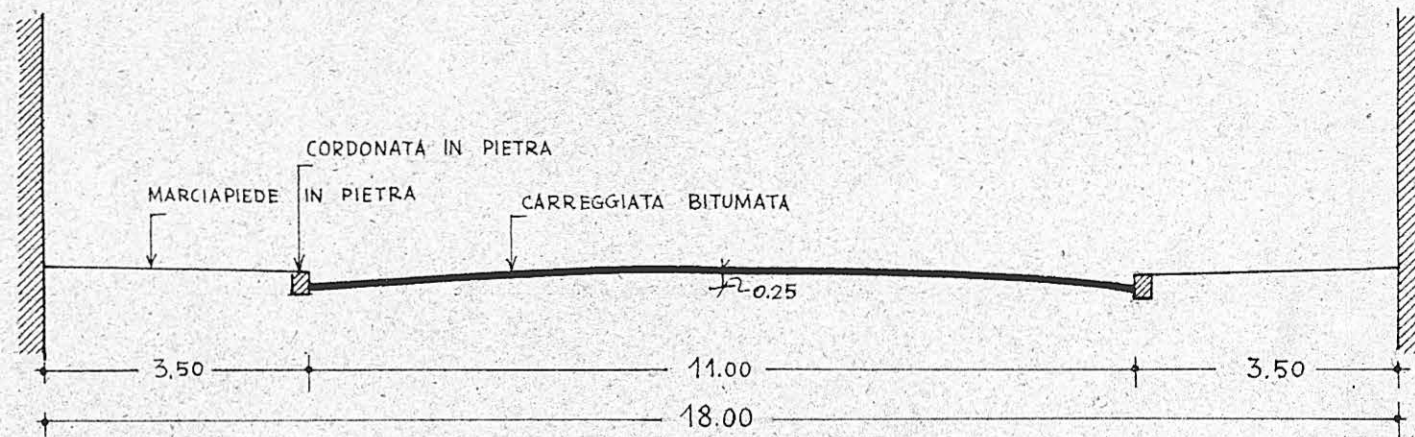


STRADE PRINCIPALI

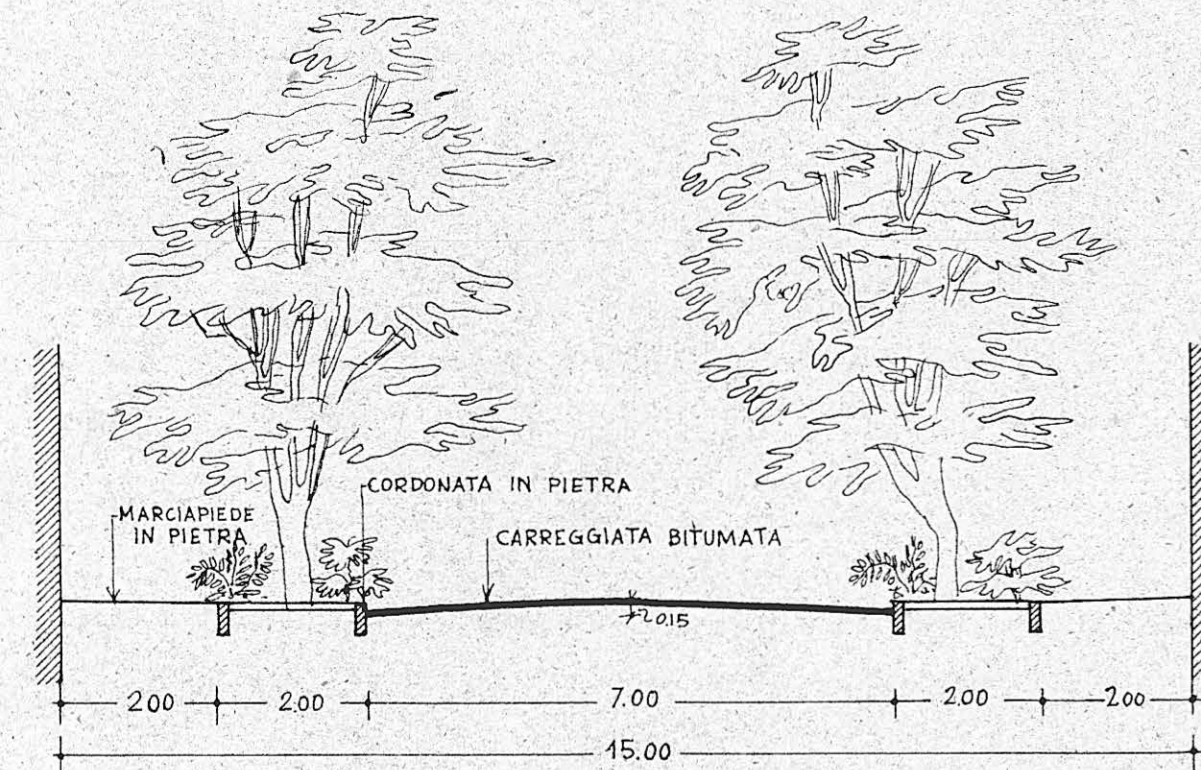


STRADE PERIFERICHE

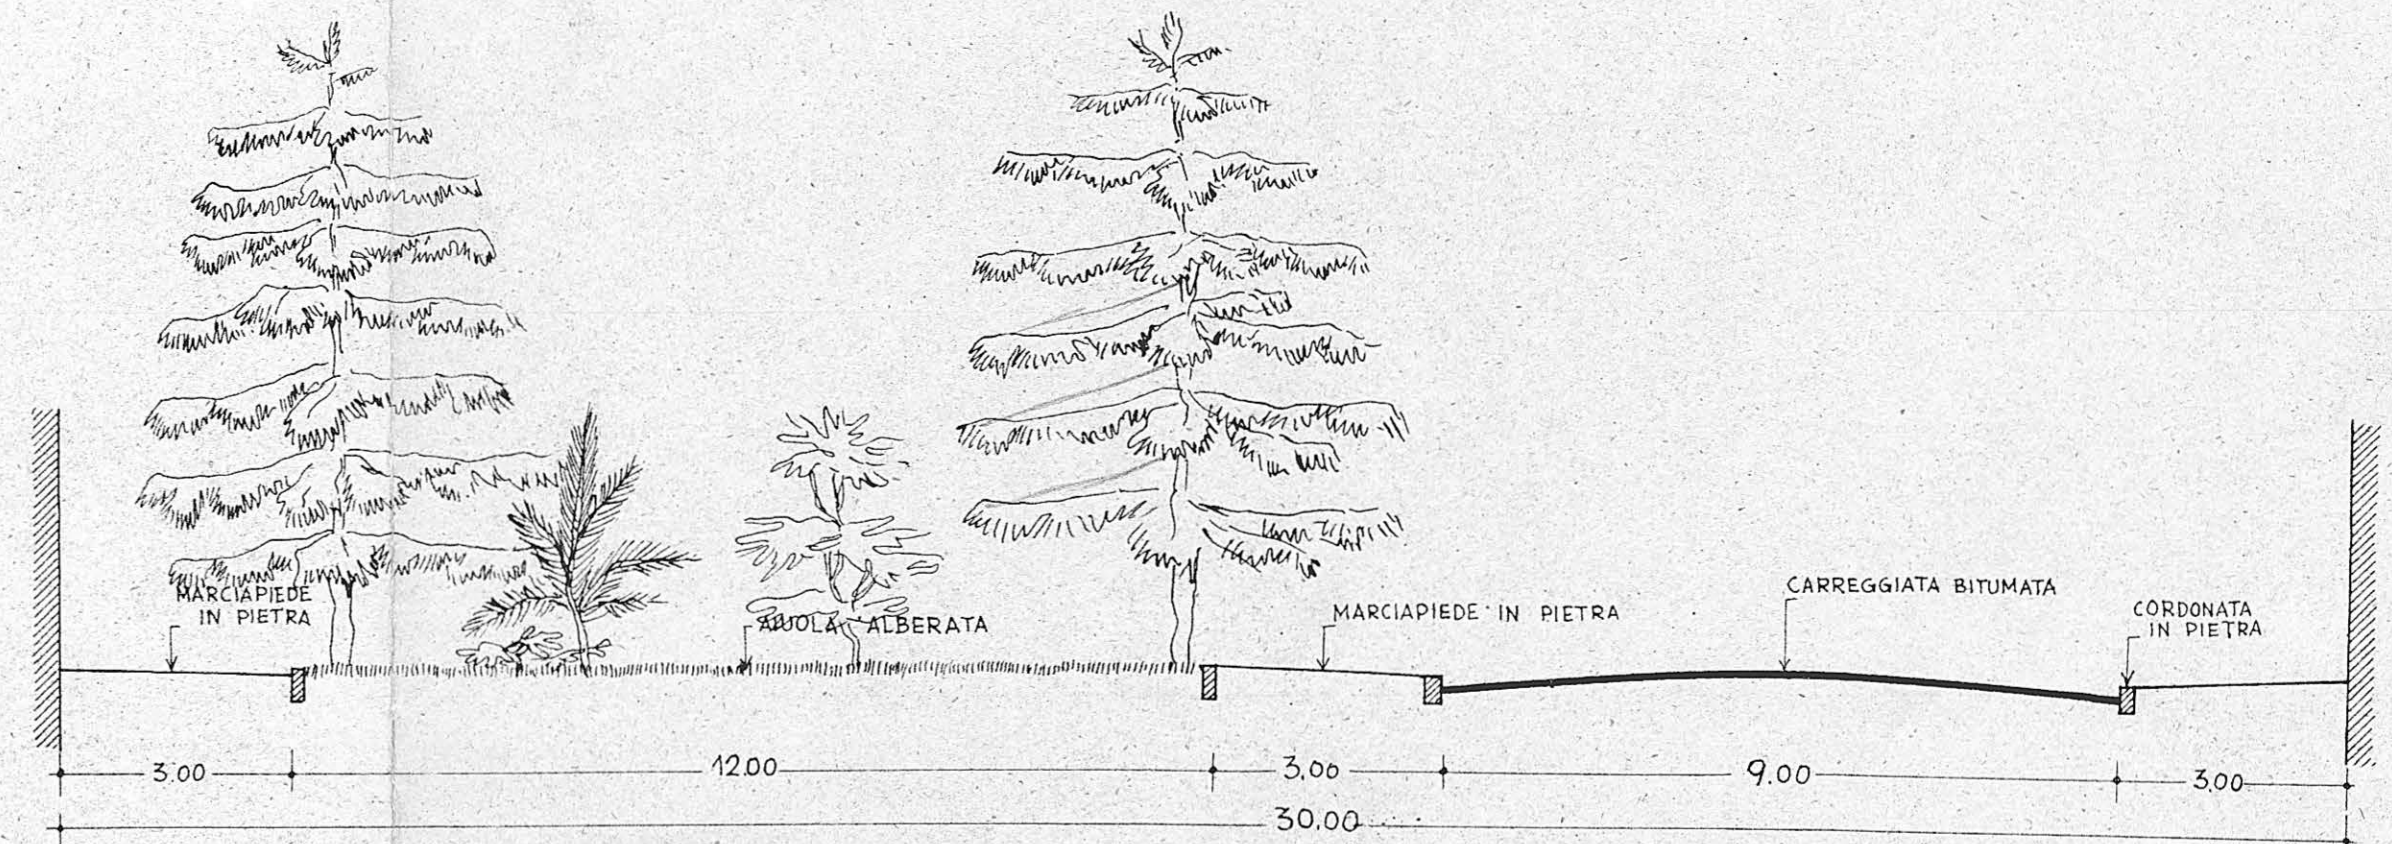


STRADE PERIFERICHE GIARDINATE

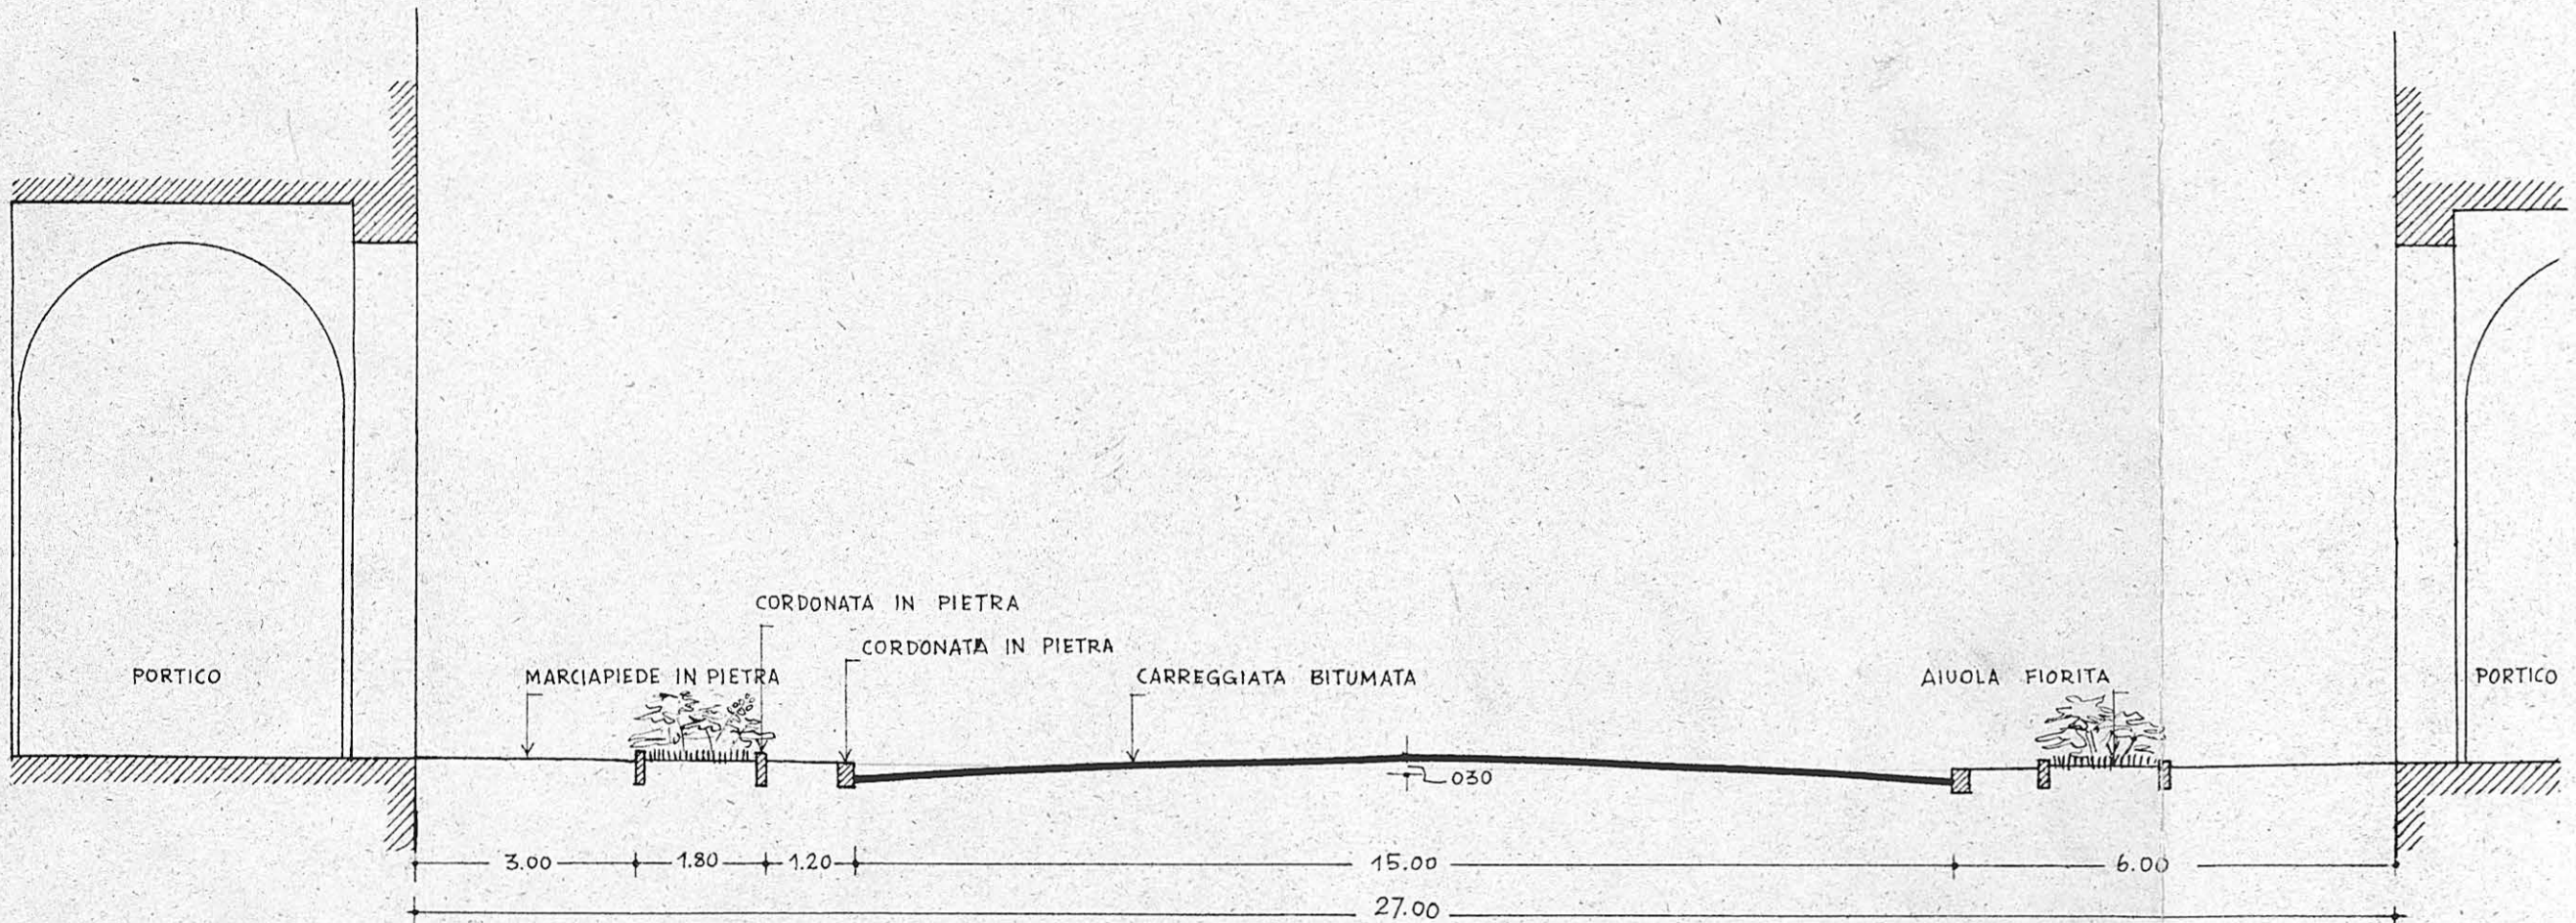

CORSO NIZZA NEL NUOVO TRONCO

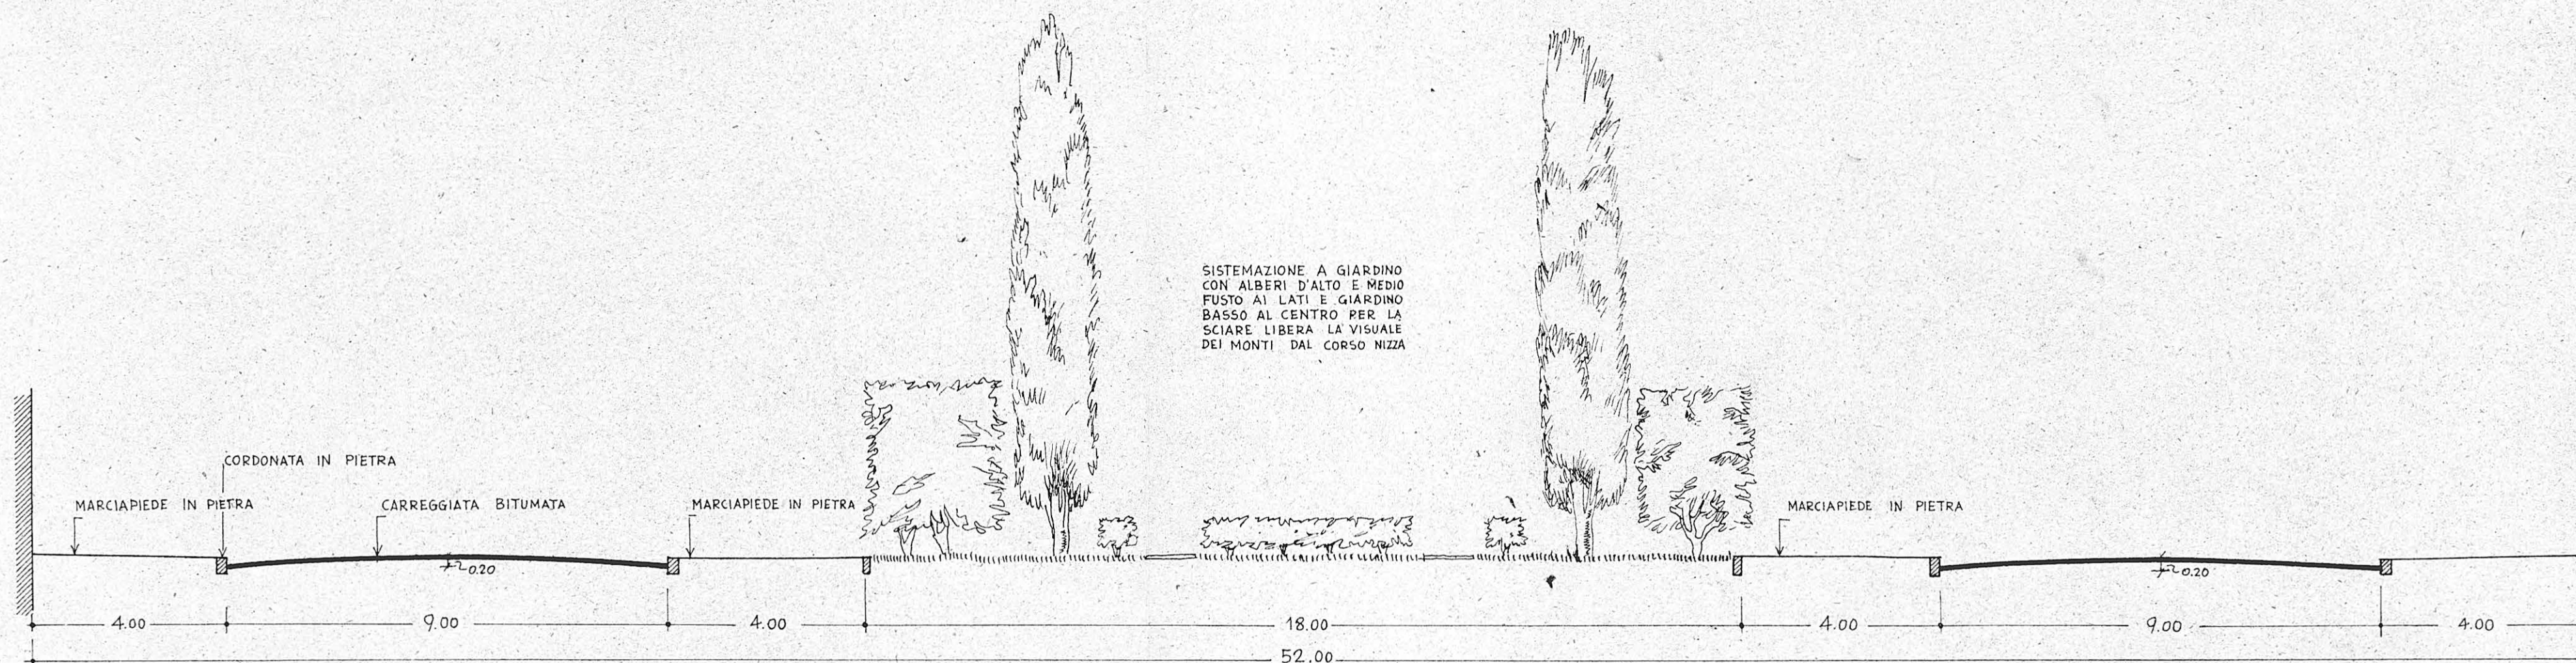

LARGO GIARDINATO TERMINALE DEL CORSO NIZZA

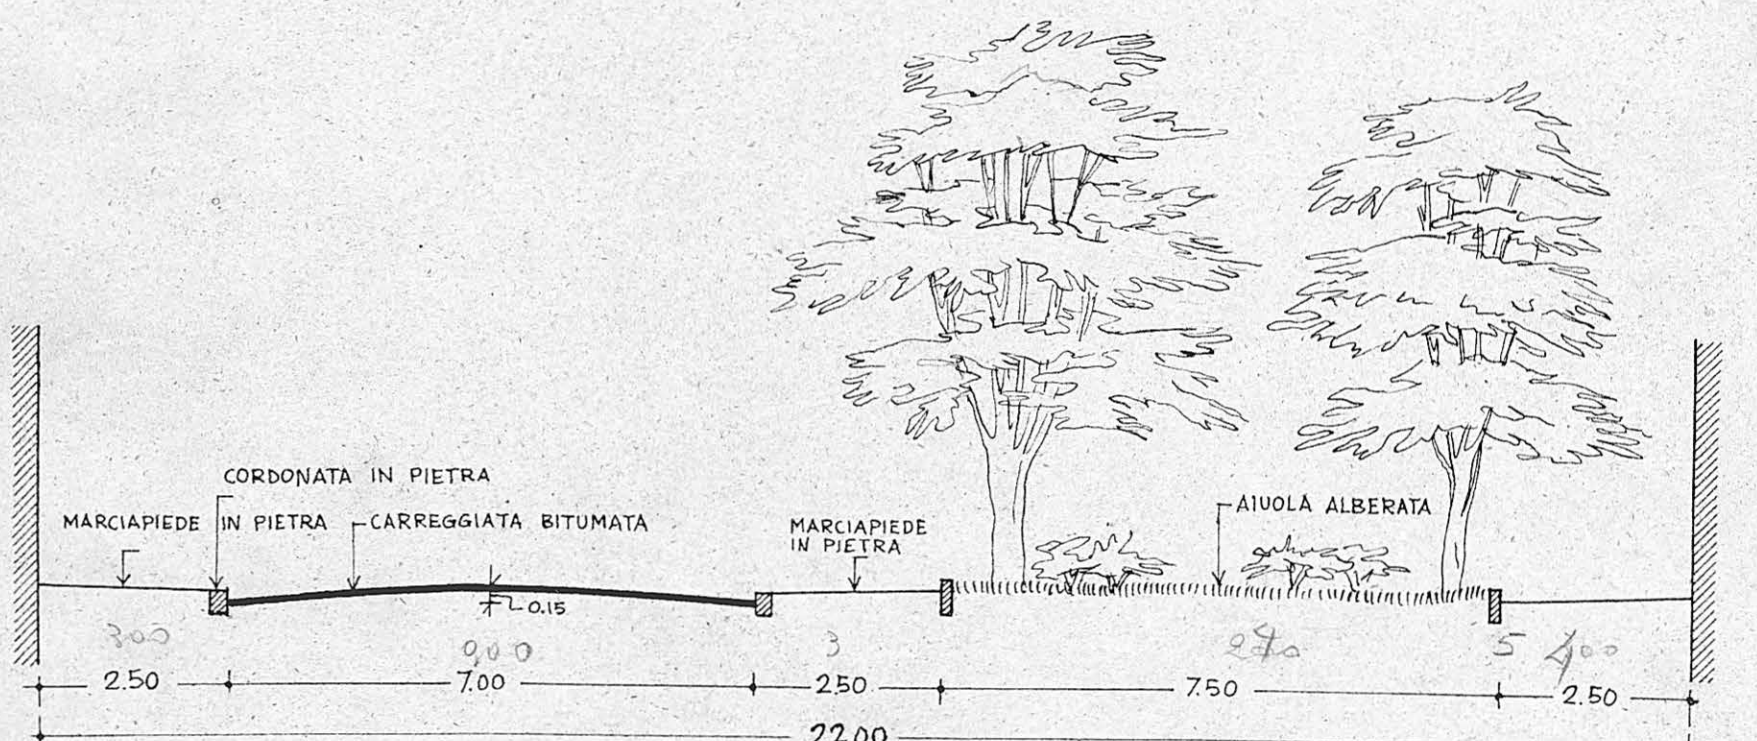

VIALI GIARDINATI CENTRALI