



CITTA' DI CUNEO
Piano Regolatore
Generale 1969

Copia in carta libera per uso amministrativo conforme all'originale in bolla.
 Cuneo, li 19 MAG 1970
 IL SEGRETARIO GENERALE SUPPL. (Mario Casanova)
 Visto: IL SEGRETARIO GENERALE (Antonio Casanova)

M. Casanova

b.2 **organizzazione dei servizi**
scala 1:25 000

(DELIBERAZIONI DEL C.C. IN DATA 11-2-70 N°73
 E " " " " 18-2-70 N°74)

dot. arch. campora-cellino-chiuminatto-demaria
gambino-giordanino-isnardi-maggiola-picco


Campora Cellino Chiuminatto Demaria Gambino Giordanino Isnardi Maggiola Picco

LEGENDA

- Zona industriale di ulteriore sviluppo
- Zona industriale di ulteriore sviluppo
- Zona industriale di primo impianto
- Zone residenziali compromesse
- Zone residenziali d'espansione
- Sistemi - parco
- Parchi pubblici e privati di particolare interesse ambientale

- * Complesso termale
- 1 - Zona di vertice (centro rappresentativo)
- 2 - Centro di interscambio
- 3 - Zona ospedaliera esistente
- 4 - Centro dell'istruzione esistente
- 5 - Nuova fascia direzionale e di servizi
- 6 - Nuova zona ospedaliera
- 7 - Centro direzionale e universitario
- 8 - I.T.I.
- 9 - Nuovi plessi organici per l'istruzione primaria e secondaria
- 10 - Complesso primario alberghiero
- 11 - Nuovo centro annonario (mercati generali, docks, macello ecc.)
- 12 - Zona militare
- 13 - Zona ospedaliera di Confreria (Sanatorio Carle)
- 14 - Complesso carcerario
- 15 - Nuova Piazza d'Armi
- 16 - Nuovo cimitero generale
- 17 - Concentrazione commerciale principale (integrata con attività professionali e direzionali e attrezzature ricettive)
- 18 - Centro di servizi complesso termale
- 19 - Fascia di sviluppo lineare dei servizi di testa lungo Stura
- 20 - Fascia di sviluppo lineare dei servizi di testa lungo Gesso (integrata con centro annonario)
- 21 - Centri frazionali di servizi pubblici e per l'istruzione
- 22 - Fascia del commercio specializzato e dell'artigianato tipico
- 23 - Centro di servizi per le zone industriali

- Centro direzionale - commerciale
- Fascia di servizi commerciali e d'interesse comune
- Scali ferroviari e servizi connessi
- Collegamenti per i servizi dell'istruzione
- " " " " commerciali e d'interesse comune

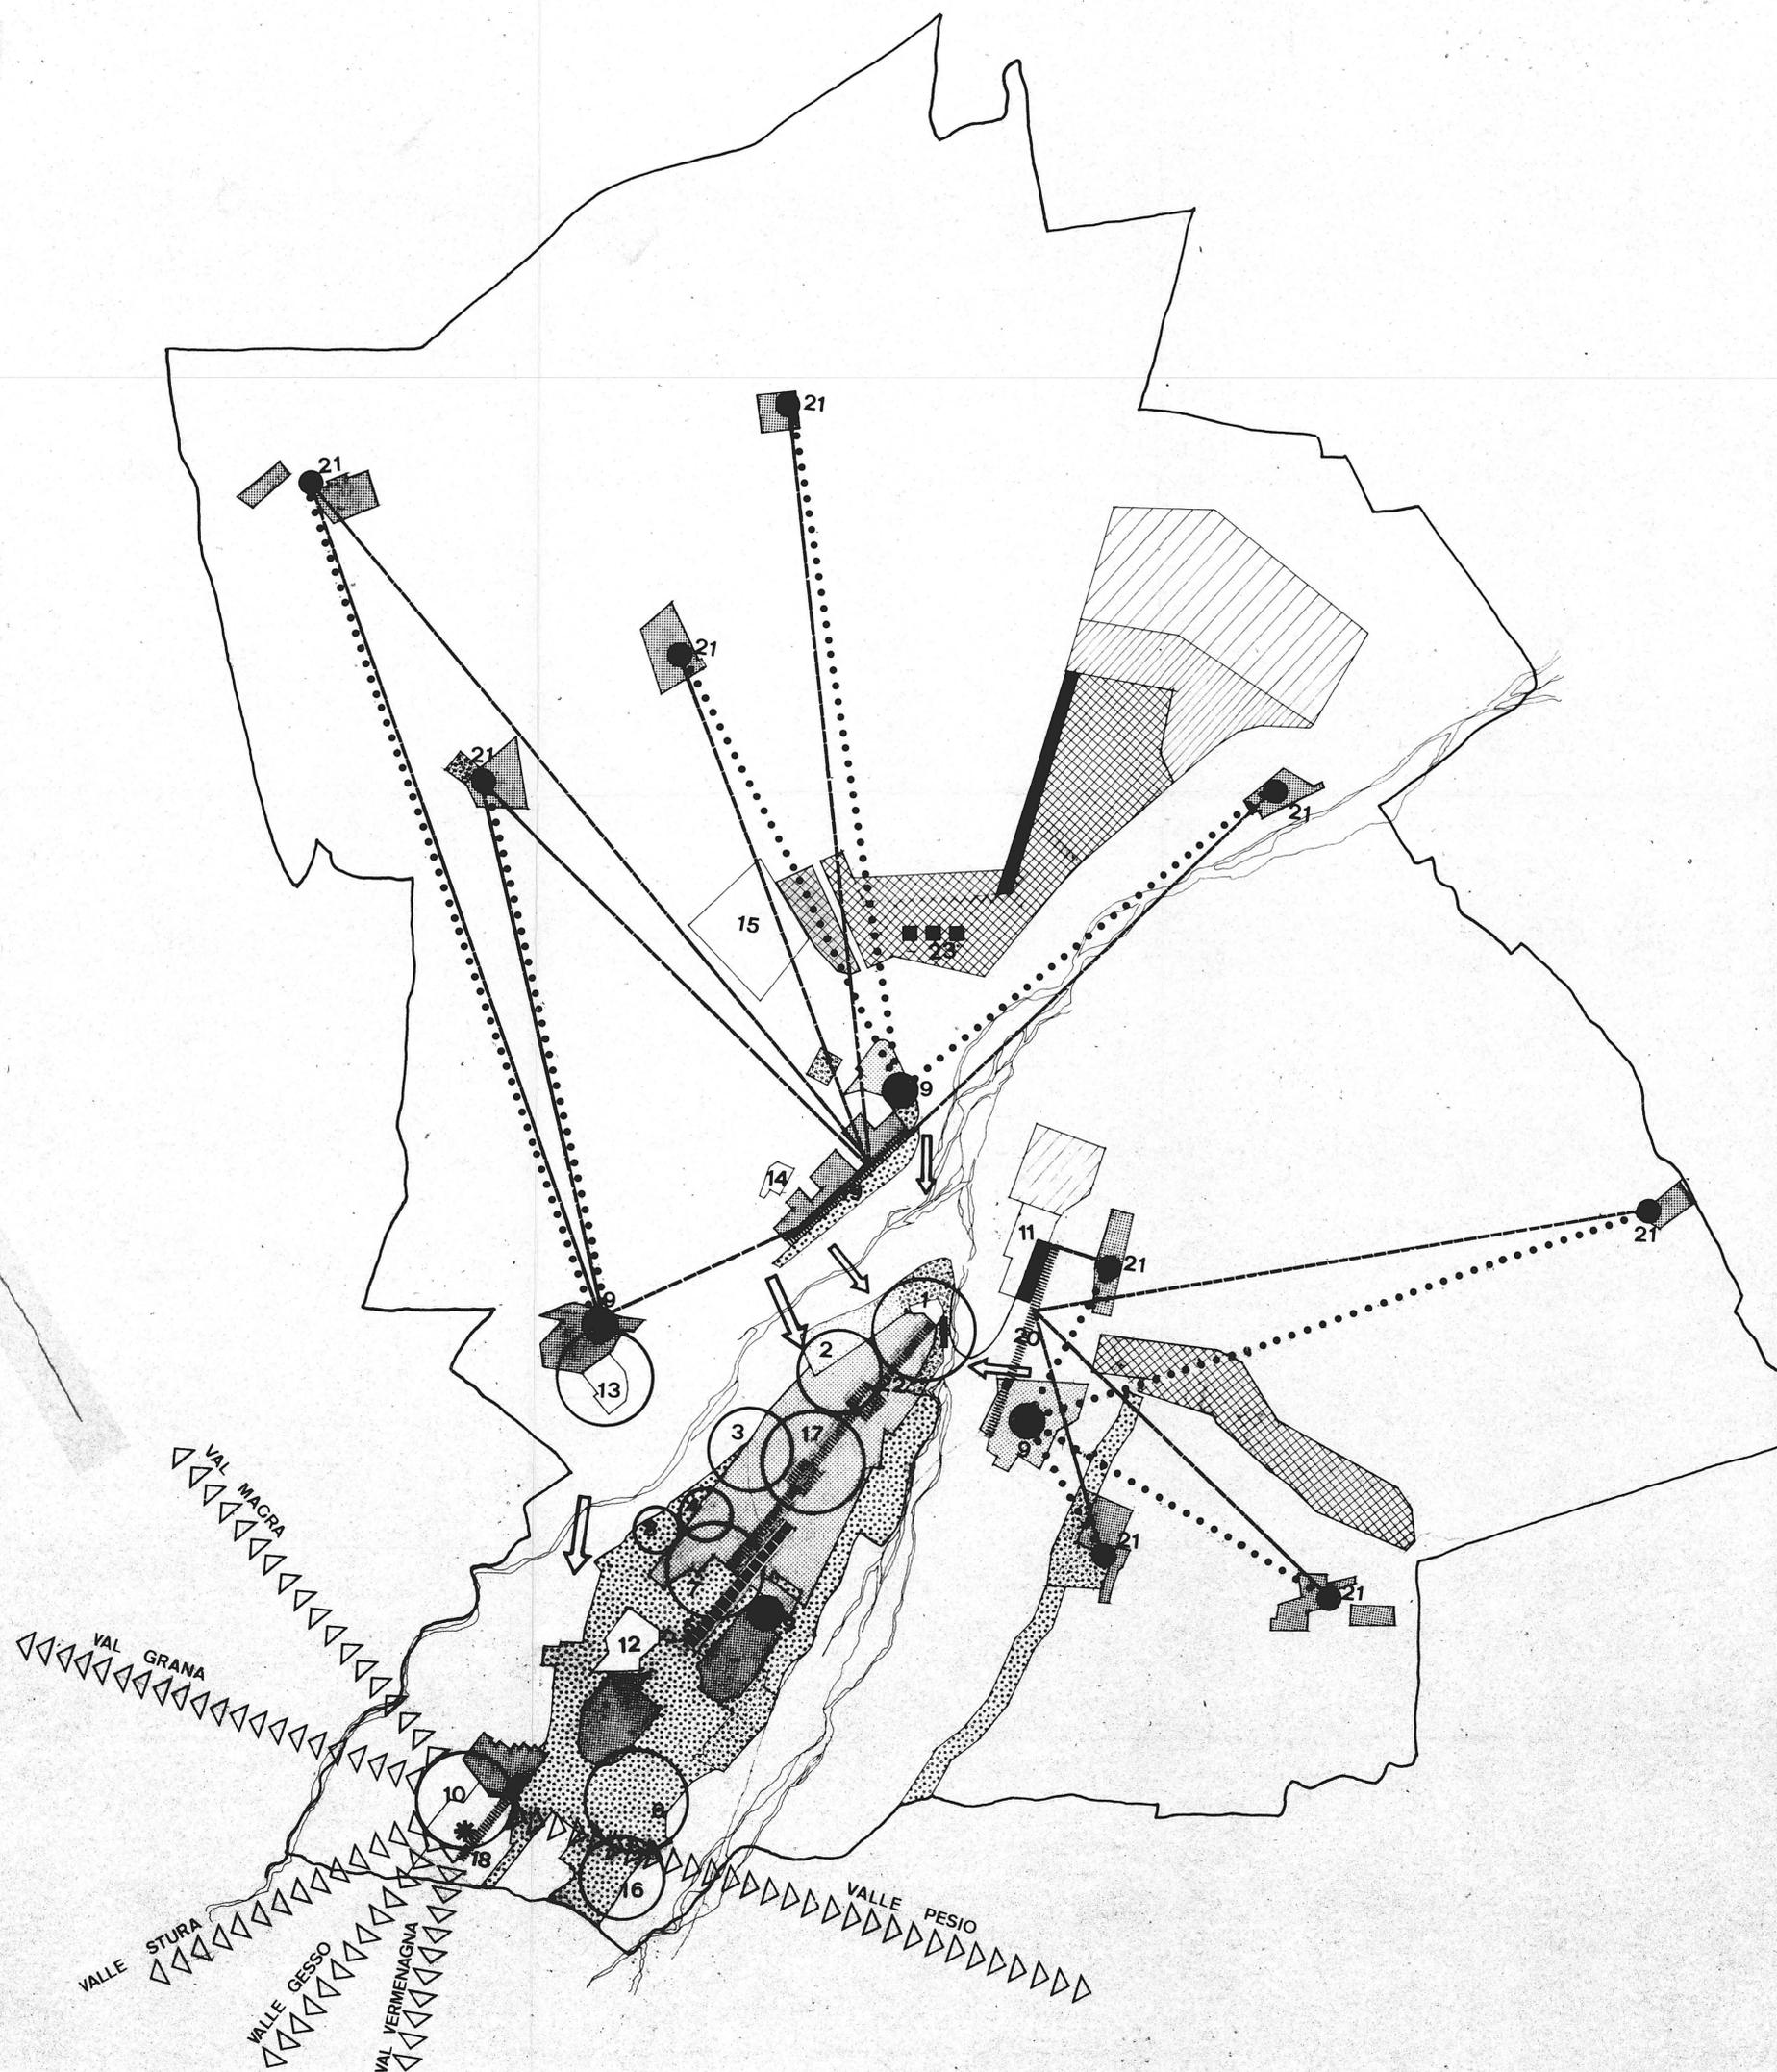

VAL MACRA
 VAL GRANA
 VALLE STURA
 VALLE GESSO
 VAL VERNIENAGNA
 VALLE PESIO