


PRG.- CUNEO
 scala 1:5000

TAVOLA DI RAFFRONTO TRA LA
 NORMATIVA ESISTENTE E LA NUOVA

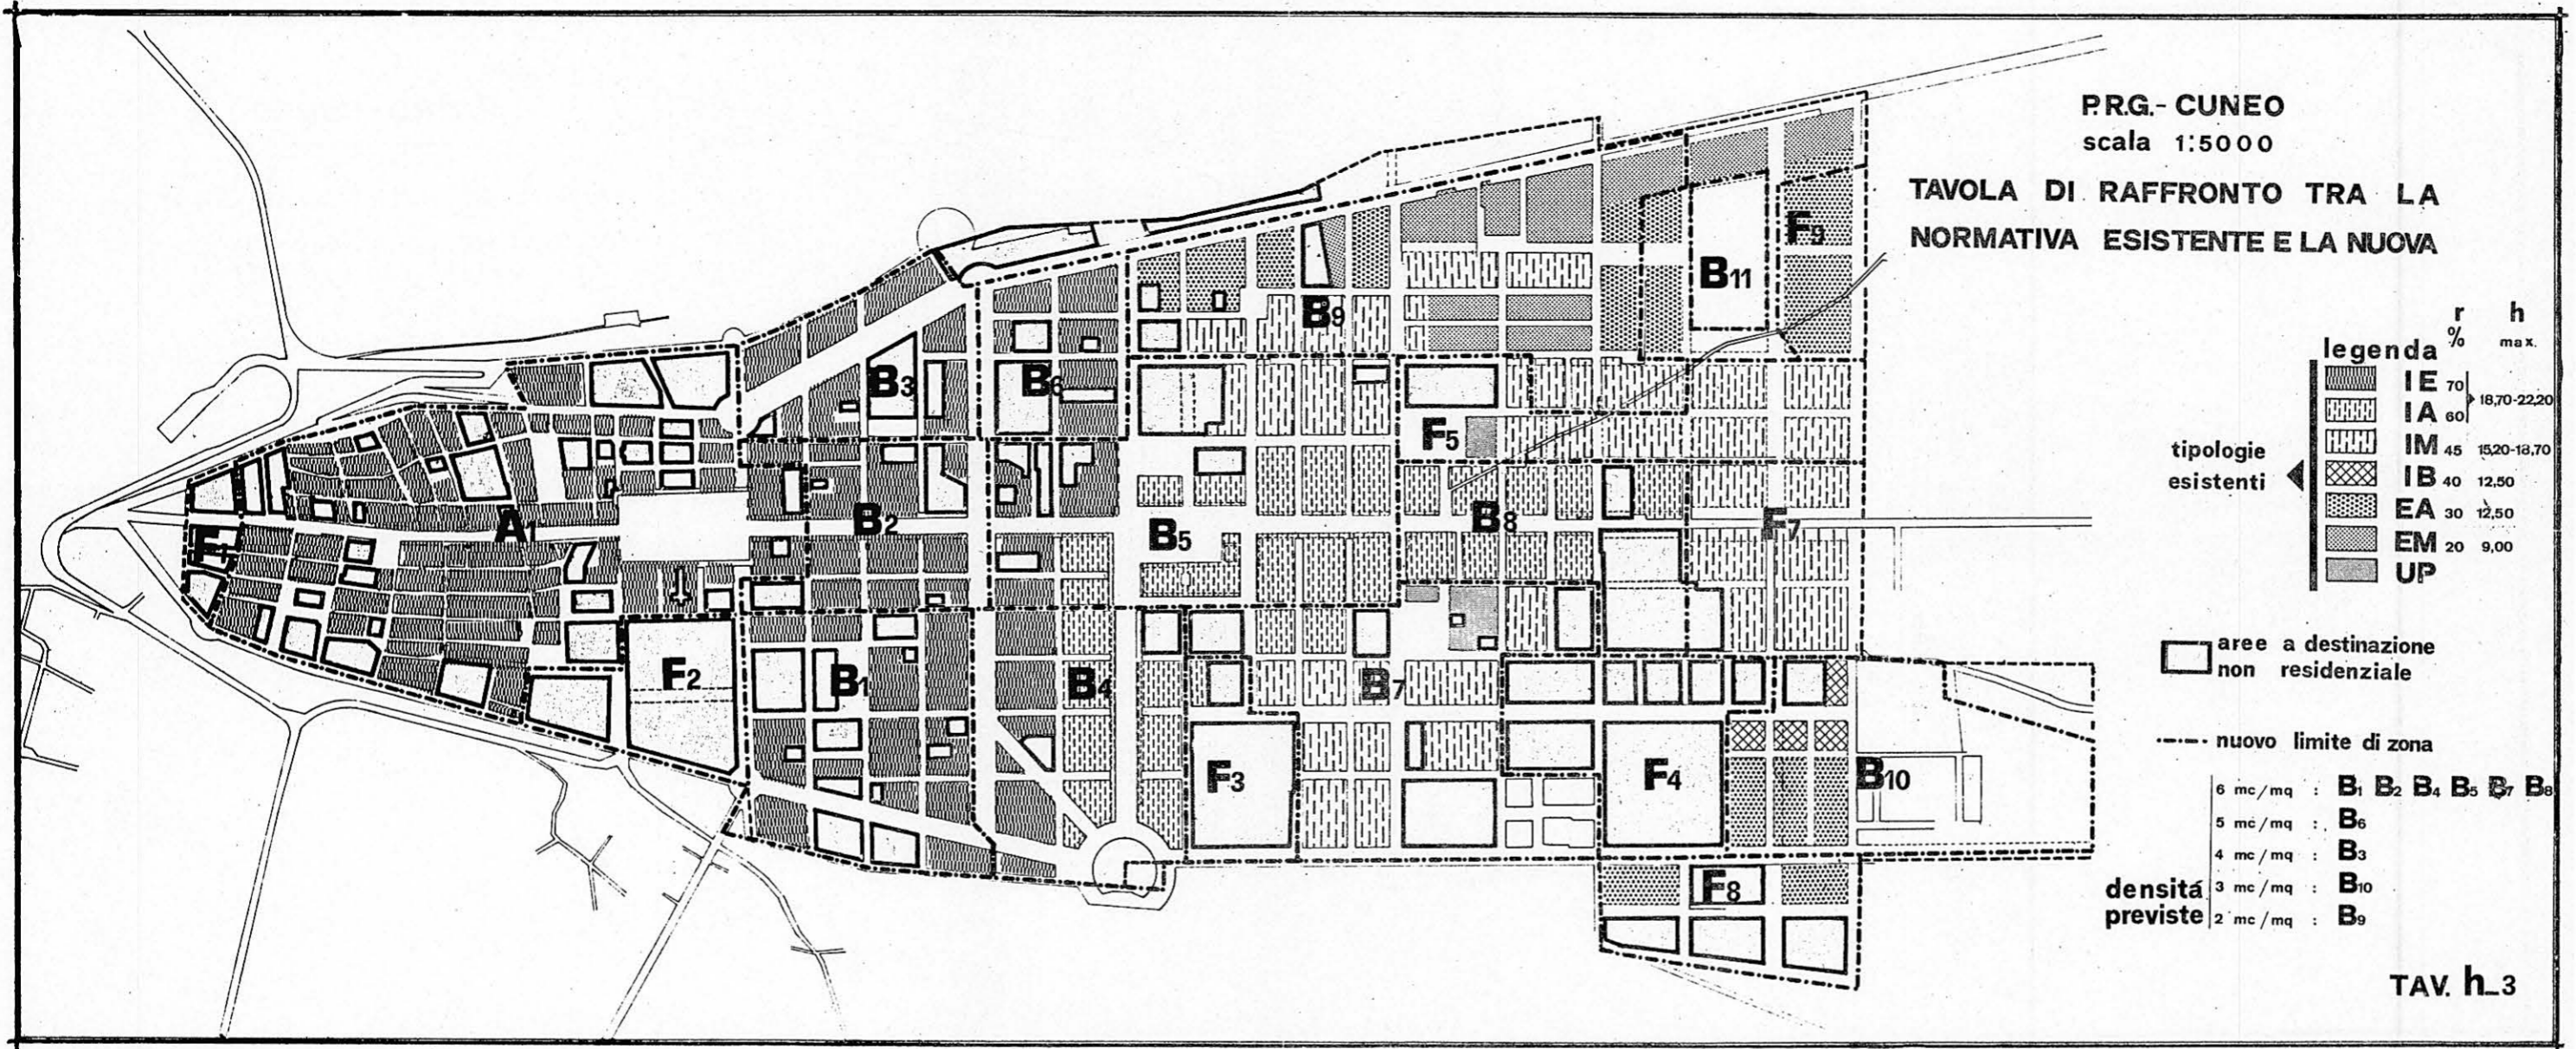

legenda

tipologie esistenti	r %	h max.
IE	70	18,70-22,20
IA	60	18,70-22,20
IM	45	15,20-18,70
IB	40	12,50
EA	30	12,50
EM	20	9,00
UP		

□ aree a destinazione non residenziale

--- nuovo limite di zona

densità previste

6 mc/mq	B1 B2 B4 B5 B7 B8
5 mc/mq	B6
4 mc/mq	B3
3 mc/mq	B10
2 mc/mq	B9

TAV. h.3