

PRG

Piano Regolatore Generale

Approvato con Deliberazione Giunta Regionale n. 40-9137 del 07 luglio 2008
 Pubblicato sul Bollettino Ufficiale Regione Piemonte n.29 del 17 luglio 2008

Progettisti:
 Arch. Giuseppe Campos Venuti
 Arch. Carlo Alberto Barbieri
 Arch. Federico Oliva
 Arch. Giovanni Previgliano

P


ELABORATI PRESCRITTIVI

P5 - Assetto urbanistico

Tavola n. 8
Oltre Stura
Località: Ronchi

ELABORATO MODIFICATO A SEGUITO DI:
 Variante Parziale n.27 Deliberazione di C.C. n. 104 del 17.12.2019

SCALA 1:2000
 QUADRO D'UNIONE

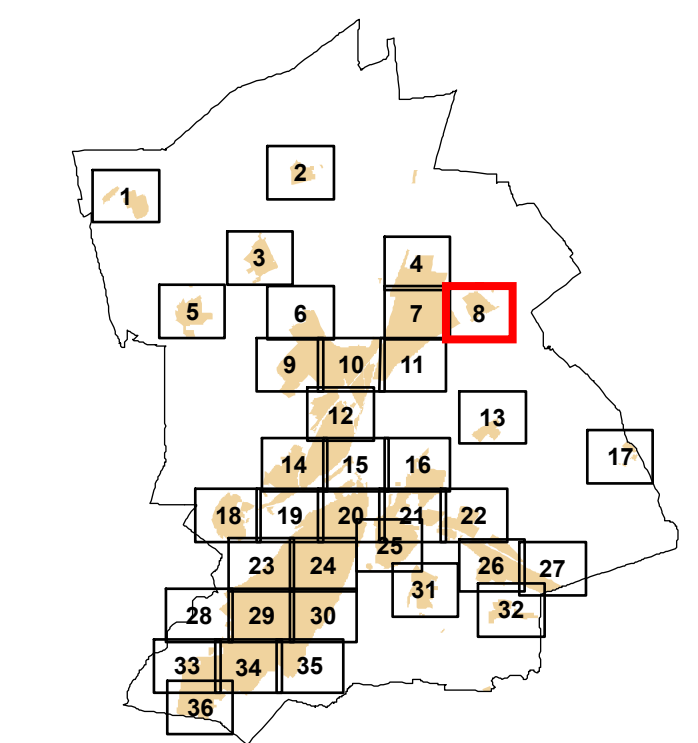

Ripresa aerea del 30.04.1999
 Autorizzazione S.M.A. n.1-301 del 03.06.1999
 Controllo al senso della Legge n.66 del 02.02.1960
 Aggiornamento cartografico - dicembre 2003 a cura del Settore PdT

