



# Città di Cuneo

# PRG

## Piano Regolatore Generale

Approvato con Deliberazione Giunta Regionale n. 40-9137 del 07 luglio 2008  
Pubblicato sul Bollettino Ufficiale Regione Piemonte n.29 del 17 luglio 2008

**Progettisti:**  
Arch. Giuseppe Campos Venuti  
Arch. Carlo Alberto Barbieri  
Arch. Federico Oliva  
Arch. Giovanni Previgliano

**P**

## ELABORATI PRESCRITTIVI

## P5 - Assetto urbanistico

**Tavola n. 33**

**San Rocco Castagnaretta**  
**Località: Palazzetto dello Sport**

**VARIANTE PARZIALE  
AL P.R.G. N.23** (art.17 c.5 Lur 56/77)

## Progetto Definitivo

### Assetto Urbanistico Variante

**Il Progettista:**  
Ing. Elena Lovera

**Il Responsabile del Procedimento:**  
Ing. Luca Gautero

**Il Dirigente:**  
Ing. Luca Gautero

**Il Sindaco:**  
Federico Borgna

**Il Vicesindaco e Assessore all'Edilizia e Programmazione del Territorio:**  
Luca Serale

**ITER DI APPROVAZIONE:**  
Delibera di Adozione di Consiglio Comunale n. 63 del 25.10.2016  
Pubblicazione dal 9.11.2016 al 9.12.2016


Delibera di Approvazione di Consiglio Comunale n. \_\_\_\_ de l \_\_\_\_

ELABORATO MODIFICATO A SEGUITO DI:

Varianti Parziali n. 23 Deliberazione di C.C. n. \_\_\_\_\_ del \_\_\_\_\_

**SCALA 1:2000**

## QUADRO D'UNIONE

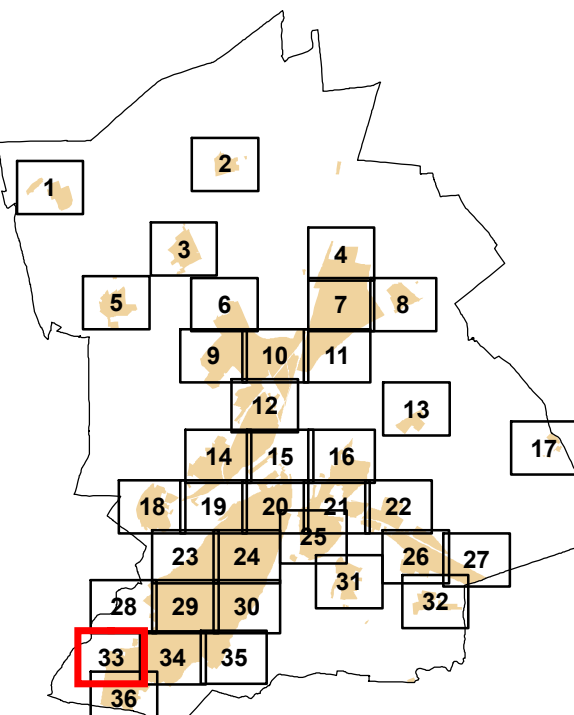

Ripresa aerea del 30.04.1999  
Autorizzazione S.M.A. n.1-301 del 03.06.1999  
Controllato ai sensi della Legge n.68 del 02.02.1960  
Aggiornamento cartografico - dicembre 2003 a cura del Settore PdT