

# PRG

## Piano Regolatore Generale

Approvato con Deliberazione Giunta Regionale n. 40-9137 del 07 luglio 2008  
Pubblicato sul Bollettino Ufficiale Regione Piemonte n.29 del 17 luglio 2008

**Progettisti:**  
Arch. Giuseppe Campos Venuti  
Arch. Carlo Alberto Barbieri  
Arch. Federico Oliva  
Arch. Giovanni Previgliano

### P

ELABORATI PRESCRITTIVI

### P5 - Assetto urbanistico

**Tavola n. 11**  
**Oltre Stura**  
**Località: Madonna dell'Olmo - Ronchi**

### VARIANTE PARZIALE AL P.R.G. N.23

**Progetto Definitivo**  
**Assetto Urbanistico Variante**

**Il Progettista:**  
Ing. Elena Lovera  
**Il Responsabile del Procedimento:**  
Ing. Luca Gautero  
**Il Dirigente:**  
Ing. Luca Gautero  
**Il Sindaco:**  
Federico Borgna  
**Il Vicesindaco e Assessore all'Edilizia e Programmazione del Territorio:**  
Luca Serale


**ITER DI APPROVAZIONE:**  
Delibera di Adozione di Consiglio Comunale n. 63 del 25.10.2016  
Pubblicazione dal 9.11.2016 al 9.12.2016  
Delibera di Approvazione di Consiglio Comunale n. \_\_\_\_ del \_\_\_\_

ELABORATO MODIFICATO A SEGUITO DI:

Variante Parziale n. 23      Deliberazione di C.C. n. \_\_\_\_ del \_\_\_\_

SCALA 1:2000

QUADRO D'UNIONE

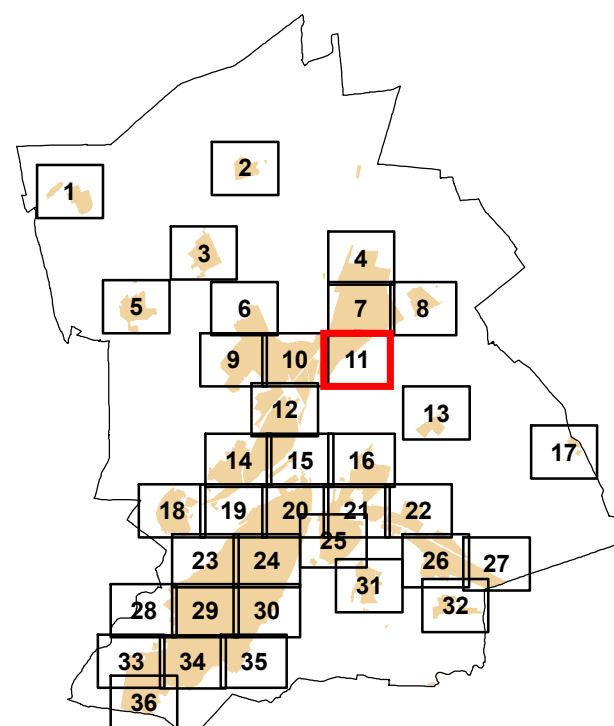

Ripresa aerea del 30.04.1999  
Autorizzazione S.M.A. n.1-301 del 03.06.1999  
Controllo ai sensi della Legge n.68 del 02.02.1960  
Aggiornamento cartografico - dicembre 2003 a cura del Settore PdT