



Progettisti:
Arch. Giuseppe Campos Venuti
Arch. Carlo Alberto Barbieri
Arch. Federico Oliva
Arch. Giovanni Previgliano

P5 - Assetto urbanistico

**VARIANTE PARZIALE
AL P.R.G. N.23** (art.17 c.5 Lur 56/77)

Progetto Definitivo

Assetto Urbanistico Variante

Il Progettista:
Ing. Elena Lovera

Il Responsabile del Procedimento:
Ing. Luca Gautero

Il Dirigente:
Ing. Luca Gautero

Il Sindaco:
Federico Borgna

Il Vicesindaco e Assessore all'Edilizia:
Luca Seralle


ITER DI APPROVAZIONE:
 Delibera di Adozione di Consiglio Comunale n. 63 del 25.10.2016
 Pubblicazione dal 9.11.2016 al 9.12.2016
 Delibera di Approvazione di Consiglio Comunale n. ____ de l ____

ELABORATO MODIFICATO A SEGUITO DI:

Varianti Parziali n. 23 Deliberazione di C.C. n. del

SCALA 1:2000

QUADRO D'UNIONE

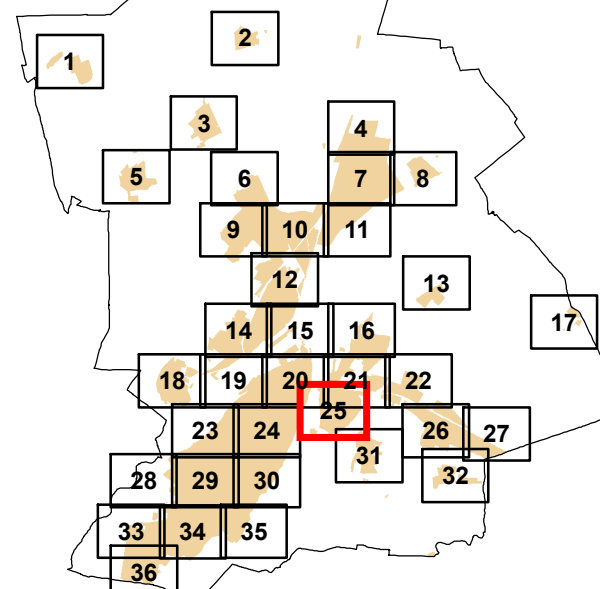

Ripresa aerea del 30.04.1999
Autorizzazione S.M.A. n.1-301 del 03.06.1999
Controllato ai sensi della Legge n.68 del 02.02.1960
Aggiornamento cartografico - dicembre 2003 a cura del Settore Pd