

# PRG

## Piano Regolatore Generale

Approvato con Deliberazione Giunta Regionale n. 40-9137 del 07 luglio 2008  
Pubblicato sul Bollettino Ufficiale Regione Piemonte n.29 del 17 luglio 2008

Progettisti:  
Arch. Giuseppe Campos Venuti  
Arch. Carlo Alberto Barbieri  
Arch. Federico Oliva  
Arch. Giovanni Previgliano

### P

ELABORATI PRESCRITTIVI

### P4 - Assetto urbanistico

Tavola n. 14  
Altipiano - Oltre Gesso  
Località: Altipiano - Borgo San Giuseppe

## VARIANTE PARZIALE AL P.R.G. N.23

### Progetto Definitivo Assetto Urbanistico Variante

Il Progettista:  
Ing. Elena Lovera  
Il Responsabile del Procedimento:  
Ing. Luca Gautero  
Il Dirigente:  
Ing. Luca Gautero  
Il Sindaco:  
Federico Borgna  
Il Vicesindaco e Assessore all'Edilizia e  
Programmazione del Territorio:  
Luca Serale

ITER DI APPROVAZIONE:  
Delibera di Adozione di Consiglio Comunale n. 63 del 25.10.2016  
Pubblicazione dal 9.11.2016 al 9.12.2016


Delibera di Approvazione di Consiglio Comunale n. \_\_\_\_ de l. \_\_\_\_

ELABORATO MODIFICATO A SEGUITO DI:

Varianze Parziali n. 23 Deliberazione di C.C. n. \_\_\_\_ del \_\_\_\_

SCALA 1:5000

QUADRO D'UNIONE

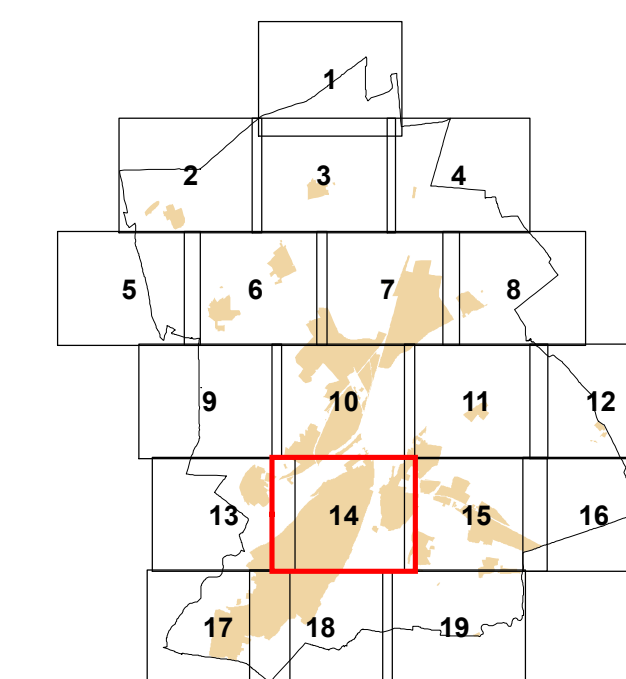

Ripresa aerea del 30.04.1999  
Autorizzazione S.M.A. n.1-301 del 03.06.1999  
Controllo ai sensi della Legge n.68 del 02.02.1960  
Aggiornamento cartografico - dicembre 2003 a cura del Settore PdT

