



PRG

Piano Regolatore Generale

Approvato con Deliberazione Giunta Regionale n. 40-9137 del 07 luglio 2008
Pubblicato sul Bollettino Ufficiale Regione Piemonte n.29 del 17 luglio 2008

Progettisti:
Arch. Giuseppe Campos Venuti
Arch. Carlo Alberto Barbieri
Arch. Federico Oliva
Arch. Giovanni Previgliano

P

ELABORATI PRESCRITTIVI

P5 - Assetto urbanistico

Tavola n. 1
Oltre Stura
Località: San Pietro del Gallo

**VARIANTE PARZIALE
AL P.R.G. N.23** (art.17 c.5 Lur 56/77)

Progetto Definitivo

Assetto Urbanistico Variante

Il Progettista:
Inq. Elena Lovera

Il Responsabile del Procedimento:
Ing. Luca Gautero

Il Dirigente:
Ing. Luca Gautero

Il Sindaco:
Federico Borgna

Il Vicesindaco e Assessore all'Edilizia e Programmazione del Territorio:
Luca Serale

ITER DI APPROVAZIONE:
Delibera di Adozione di Consiglio Comunale n. 63 del 25.10.2016
Pubblicazione dal 9.11.2016 al 9.12.2016


Delibera di Approvazione di Consiglio Comunale n. ____ de l ____

ELABORATO MODIFICATO A SEGUITO DI:

Variante Parziale n. 23 Deliberazione di C.C. n. _____ del _____

SCALA 1:2000

QUADRO D'UNIONE

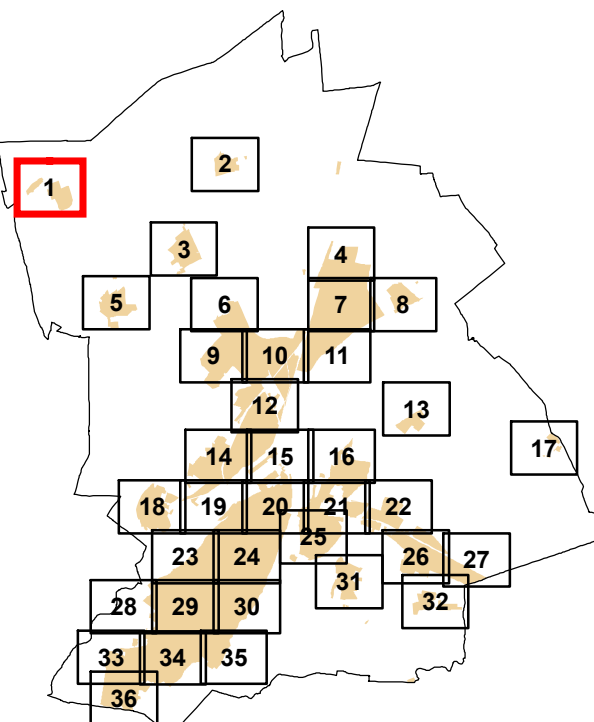

Ripresa aerea del 30.04.1999
Autorizzazione S.M.A. n.1-301 del 03.06.1999
Controllato ai sensi della Legge n.68 del 02.02.1960
Aggiornamento cartografico - dicembre 2003 a cura del Settore PdT