

# PRG

## Piano Regolatore Generale

Approvato con Deliberazione Giunta Regionale n. 40-9137 del 07 luglio 2008  
Pubblicato sul Bollettino Ufficiale Regione Piemonte n.29 del 17 luglio 2008

**Progettisti:**  
Arch. Giuseppe Campos Venuti  
Arch. Carlo Alberto Barbieri  
Arch. Federico Oliva  
Arch. Giovanni Previgliano

**P**  
ELABORATI PRESCRITTIVI  
**P8.7 -** Tavola di zonizzazione del territorio con sovrapposizione delle classi di pericolosità geomorfologica

**Tavola n. 18**  
Altipiano - Oltre Gesso  
Località: Altipiano - Spinetta

### VARIANTE PARZIALE AL P.R.G. N.23


**Progetto Definitivo**  
Assetto Urbanistico Variante

**II Progettista:**  
Ing. Elena Lovera  
**II Responsabile del Procedimento:**  
Ing. Luca Gautero  
**II Dirigente:**  
Ing. Luca Gautero  
**II Sindaco:**  
Federico Borgna  
**II Vicesindaco e Assessore all'Edilizia e Programmazione del Territorio:**  
Luca Serale

**ITER DI APPROVAZIONE:**  
Delibera di Adozione di Consiglio Comunale n. 63 del 25.10.2016  
Pubblicazione del 9.11.2016 al 9.12.2016  
Delibera di Approvazione di Consiglio Comunale n. \_\_\_\_ de l \_\_\_\_

ELABORATO MODIFICATO A SEGUITO DI:  
Variante Parziale n. 23 Deliberazione di C.C. n. \_\_\_\_ del \_\_\_\_

**SCALA 1:5000**  
QUADRO D'UNIONE

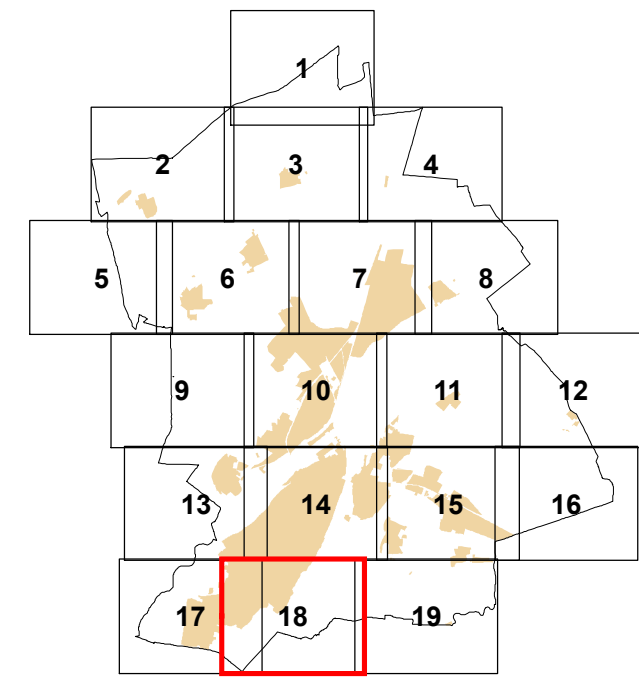

Ripresa aerea del 30.04.1999  
Autorizzazione S.M.A. n.1/301 del 03.06.1999  
Controllo ai sensi della Legge n.68 del 02.02.1960  
Aggiornamento cartografico - dicembre 2003 a cura del Settore PDT