



**Progettisti:**  
Arch. Giuseppe Campos Venuti  
Arch. Carlo Alberto Barbieri  
Arch. Federico Oliva  
Arch. Giovanni Previgliano

## ELABORATI PRESCRITTIVI

**Tavola n. 4**  
**Oltre Stura**  
**Località: San Benigno**

**Progetto Definitivo**  
**Assetto Urbanistico Variante**

**Il Vicesindaco e Assessore all'Edilizia e Programmazione del Territorio:**  
Luca Serale


Delibera di Approvazione di Consiglio Comunale n. \_\_\_\_ de l' \_\_\_\_

ELABORATO MODIFICATO A SEGUITO DI:

Variante Parziale n. 23      Deliberazione di C.C. n. \_\_\_\_ del \_\_\_\_

SCALA 1:5000

QUADRO D'UNIONE

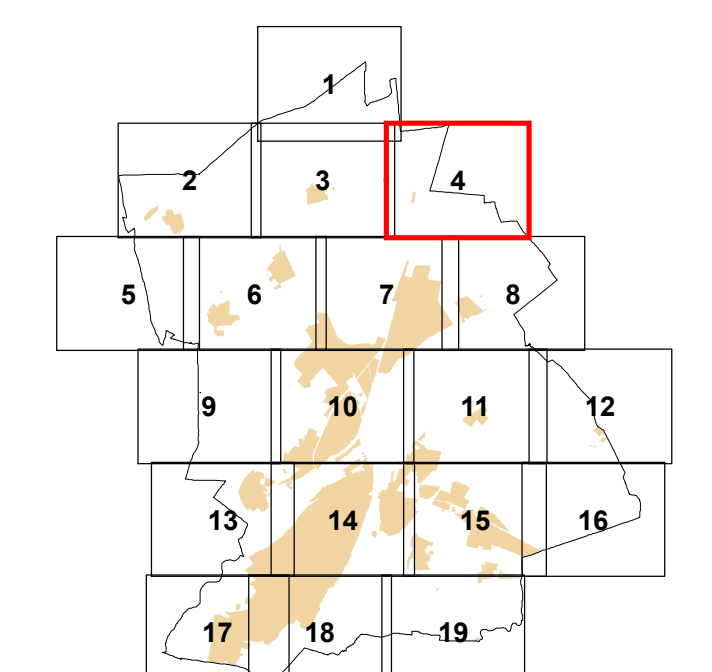

Ripresa aerea del 30.04.1999  
Autorizzazione S.M.A. n.1-301 del 03.06.1999  
Controllato ai sensi della Legge n.68 del 02.02.1960  
Aggiornamento cartografico - dicembre 2003 a cura del Settore PdT