

**Progettisti:**  
Arch. Giuseppe Campos Venuti  
Arch. Carlo Alberto Barbieri  
Arch. Federico Oliva  
Arch. Giovanni Previgliano

## ELABORATI PRESCRITTIVI

**P8.7- Tavola di zonizzazione del territorio con sovrapposizione delle classi di pericolosità geomorfologica**

**Tavola n. 14**  
**Altipiano - Oltre Gesso**  
**Località: Altipiano - Borgo San Giuseppe**

**VARIANTE PARZIALE  
AL P.R.G. N.23** (art.17 c.5 Lur 56/77)

**Progetto Definitivo**  
**Assetto Urbanistico Variante**

**Il Progettista:**  
Ing. Elena Lovera

**Il Responsabile del Procedimento:**  
Ing. Luca Gautero

**Il Dirigente:**  
Ing. Luca Gautero

**Il Sindaco:**  
Federico Borgna

**Il Vicesindaco e Assessore all'Edilizia e Programmazione del Territorio:**  
Luca Serale

**ITER DI APPROVAZIONE:**  
Delibera di Adozione di Consiglio Comunale n. 63 del 25.10.2016  
Pubblicazione dal 9.11.2016 al 9.12.2016


Delibera di Approvazione di Consiglio Comunale n. \_\_\_\_ de l' \_\_\_\_

ELABORATO MODIFICATO A SEGUITO DI:

Variante Parziale n. 23      Deliberazione di C.C. n. \_\_\_\_ del \_\_\_\_

**SCALA 1:5000**

## QUADRO D'UNIONE

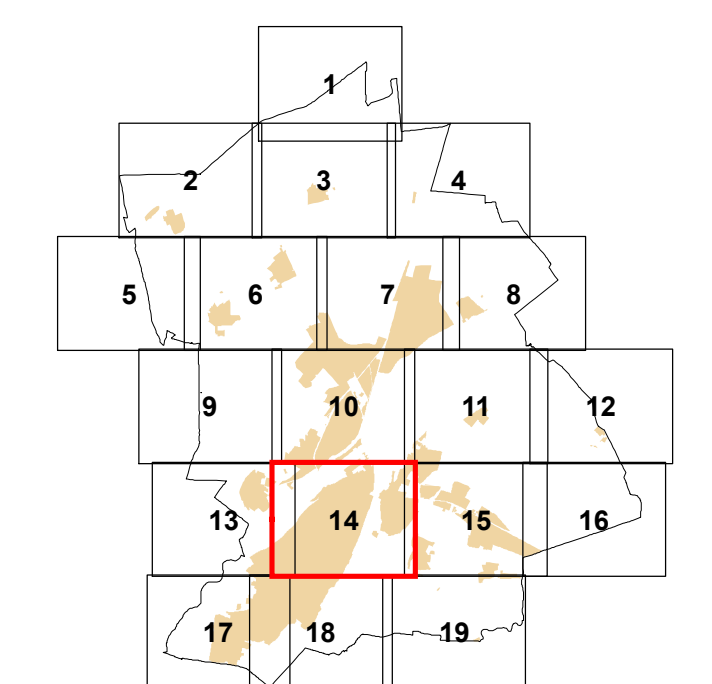

Ripresa aerea del 30.04.1999  
 Autorizzazione S.M.A. n.1-301 del 03.06.1999  
 Controllato ai sensi della Legge n.68 del 02.02.1960  
 Aggiornamento cartografico - dicembre 2003 a cura del Settore PdT