

# PRG

## Piano Regolatore Generale

Approvato con Deliberazione Giunta Regionale n. 40-9137 del 07 luglio 2008  
Pubblicato sul Bollettino Ufficiale Regione Piemonte n.29 del 17 luglio 2008

**Progettisti:**  
Arch. Giuseppe Campos Venuti  
Arch. Carlo Alberto Barbieri  
Arch. Federico Oliva  
Arch. Giovanni Previgliano

### P

ELABORATI PRESCRITTIVI

### P5 - Assetto urbanistico


**Tavola n. 28**  
**Altipiano**  
**Località: S.Rocco C.tta - Zona Fluviale**

ELABORATO MODIFICATO A SEGUITO DI:

Variente Parziale n. 24 Deliberazione di C.C. n. 16 del 10/04/2017

SCALA 1:2000

QUADRO D'UNIONE

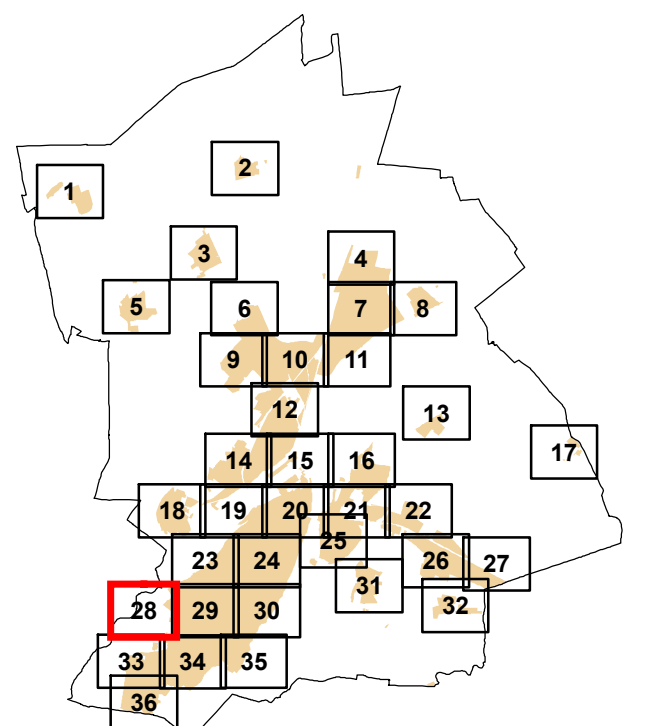

Ripresa aerea del 30.04.1999  
Autorizzazione S.M.A. n.1-301 del 03.06.1999  
Controllo ai sensi della Legge n.68 del 02.02.1960  
Aggiornamento cartografico - dicembre 2003 a cura del Settore PdI

