



# PRG

## Piano Regolatore Generale

Approvato con Deliberazione Giunta Regionale n. 40-9137 del 07 luglio 2008  
Pubblicato sul Bollettino Ufficiale Regione Piemonte n.29 del 17 luglio 2008

**Progettisti:**  
Arch. Giuseppe Campos Venuti  
Arch. Carlo Alberto Barbieri  
Arch. Federico Oliva  
Arch. Giovanni Previgliano

### P

ELABORATI PRESCRITTIVI

#### P4 - Assetto urbanistico

**Tavola n. 14**  
Altipiano - Oltre Gesso  
Località: Altipiano - Borgo San Giuseppe

### VARIANTE PARZIALE AL P.R.G. N.27

#### Assetto Urbanistico Variante

**Il Progettista:**  
Ing. Massimiliano Galli  
**Il Responsabile del Procedimento:**  
Ing. Massimiliano Galli  
**Il Dirigente:**  
Ing. Massimiliano Galli  
**Il Sindaco:**  
Federico Borgia  
**L'Assessore all'Edilizia e Pianificazione urbanistica:**  
Luca Serale


**ITER DI APPROVAZIONE:**  
Delibera di Adozione di Consiglio Comunale n. 72 del 24/09/2019  
Pubblicazione dal 14/10/2019 al 13/11/2019

ELABORATO MODIFICATO A SEGUITO DI:

Modifiche al P.R.G. n.26 Deliberazione di C.C. n. 61 del 26/06/2018

SCALA 1:5000

QUADRO D'UNIONE

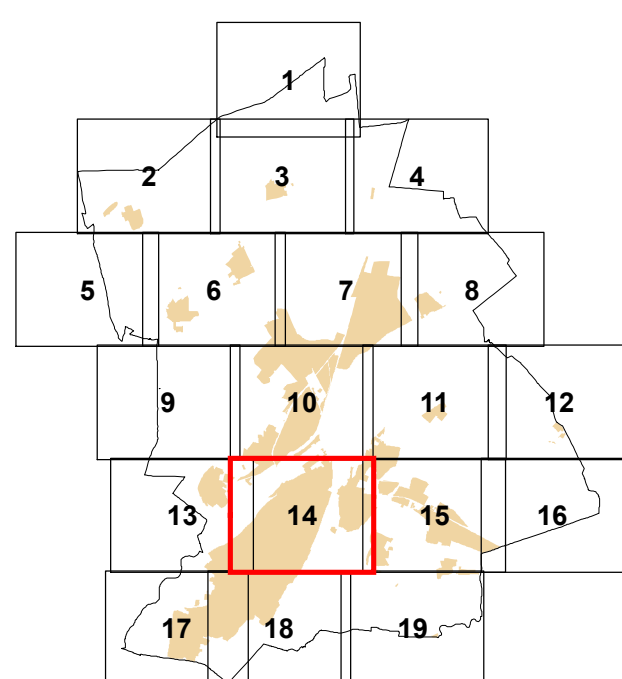

Ripresa aerea del 30.04.1999  
Autorizzazione S.M.A. n.1-301 del 03.06.1999  
Contratto ai sensi della Legge n.68 del 02.02.1960  
Aggiornamento cartografico - dicembre 2003 a cura del Settore PdT

