

PRG

Piano Regolatore Generale

Approvato con Deliberazione Giunta Regionale n. 40-9137 del 07 luglio 2008
Pubblicato sul Bollettino Ufficiale Regione Piemonte n.29 del 17 luglio 2008

Progettisti:
Arch. Giuseppe Campos Venuti
Arch. Carlo Alberto Barbieri
Arch. Federico Oliva
Arch. Giovanni Previgliano

P

ELABORATI PRESCRITTIVI

P4 - Assetto urbanistico

Tavola n. 11
Oltre Gesso
Località: Madonna delle Grazie - Bombonina

VARIANTE PARZIALE AL P.R.G. N.27

Assetto Urbanistico Variante

Il Progettista:
Ing. Massimiliano Galli
Il Responsabile del Procedimento:
Ing. Massimiliano Galli
Il Dirigente:
Ing. Massimiliano Galli
Il Sindaco:
Federico Borgna
L'Assessore all'Edilizia e Pianificazione urbanistica:
Luca Serale


ITER DI APPROVAZIONE:
Delibera di Adozione di Consiglio Comunale n. 72 del 24/09/2019
Pubblicazione dal 14/10/2019 al 13/11/2019

ELABORATO MODIFICATO A SEGUITO DI:

Modifiche al P.R.G. n.26 Deliberazione di C.C. n. 61 del 26/06/2018

SCALA 1:5000

QUADRO D'UNIONE

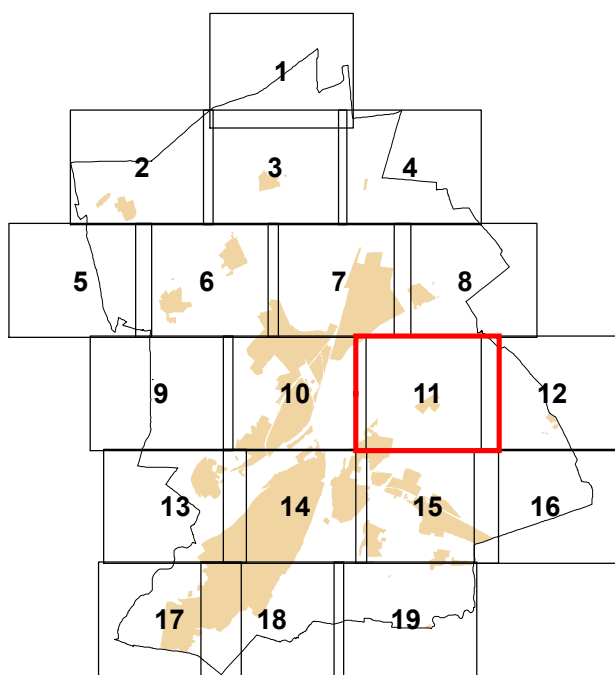

Ripresa aerea del 30.04.1999
Autorizzazione S.M.A. n.1-301 del 03.06.1999
Controllo ai sensi della Legge n.48 del 02.02.1960
Aggiornamento cartografico - dicembre 2003 a cura del Settore PDT