



**Progettisti:**  
Arch. Giuseppe Campos Venuti  
Arch. Carlo Alberto Barbieri  
Arch. Federico Oliva  
Arch. Giovanni Previgliano

ELABORATI PRESCRITTIVI

**Tavola n. 6**  
**Oltre Stura**  
**Località: Passatore - Roata Rossi**

## Assetto Urbanistico Variante

**Il Progettista:**  
Ing.Massimiliano Gall

**Il Responsabile del Procedimento:**  
Ing. Massimiliano Galli

**Il Dirigente:**  
Ing. Massimiliano Galli

**Il Sindaco:**  
Federico Bor

**L'Assessore all'Edilizia e Pianificazione urbanistica:**  
Luca Serale


**ITER DI APPROVAZIONE:**  
Delibera di Adozione di Consiglio Comunale n. 72 del 24/09/2019  
Pubblicazione dal 14/10/2019 al 13/11/2019

ELABORATO MODIFICATO A SEGUITO DI:

Modifiche al P.R.G.n.26 Deliberazione di C.C. n. 61 del 26/06/2018

**SCALA 1:5000**

QUADRO D'UNIONE

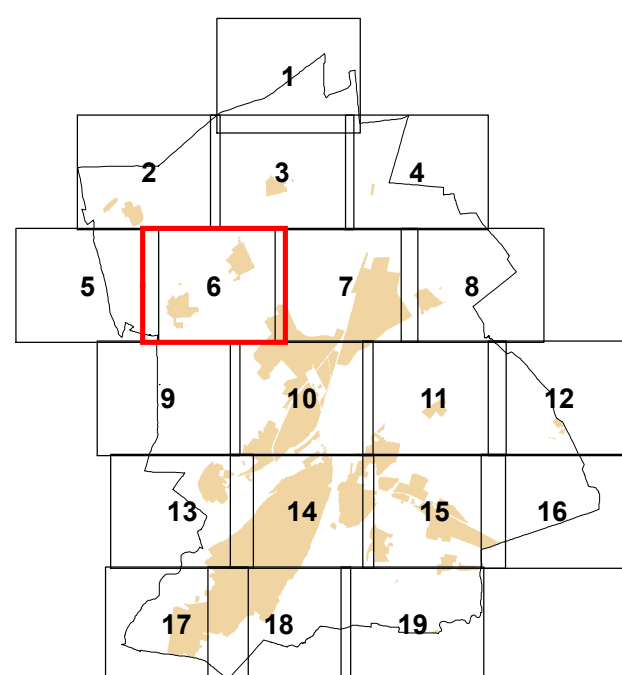

Ripresa aerea del 30.04.1999  
 Autorizzazione S.M.A. n.1-301 del 03.06.1999  
 Controllato ai sensi della Legge n.68 del 02.02.1960  
 Aggiornamento cartografico - dicembre 2003 a cura del Settore PD7