

COMUNE DI CUNEO

PIANO ESECUTIVO CONVENZIONATO
DI LIBERA INIZIATIVA
(ai sensi dell'art. 43 - L.R. 56/77 e s.m.i)

quartiere CERALDO
zona urbanistica ATF1.MA3

VARIANTE AL PEC

TAV. 10

Scala 1:500

**PROGETTO OPERE DI URBANIZZAZIONE
CALCOLO SEZIONI SCAVO E RIPORTO**


Proponenti:

- Soc. Cooperativa Edilizia FLAVIA
Via Fossano 7 - 12100 Cuneo
- Arnaudo Arduino
Via Giaveno 24 - 10152 Torino
- Arnaudo Biancarosa
Via Tripoli 6 - 10136 Torino
- Arnaudo Piermassimo
Strada privata delle Rose 1 - 18038 Sanremo
- CO.GES.IM. Costruzioni gestioni immobiliari S.p.a.
Via Vottignasco 1 - 12020 Villafalletto
- Falcone Dario - Biancotto Maura
Via Chiasso Curvo 1 - 12020 Villafalletto
- Falcone Davide
Via Vottignasco 1 - 12020 Villafalletto
- Di Nardo Paola
Via Massimo d'Azeglio 13b - 12100 Cuneo
- Bogetto Maria
Via Cittadella 31 - 12100 Cuneo
- Goletto Riccardo
Via Cittadella 31 - 12100 Cuneo
- Consorzio d'irrigazione Sinistra Stura
Corso Nizza 37 - 12100 Cuneo


Progetto:

ARCHANA ARCHITETTI ASSOCIATI
Arch. Michele FORNERIS
Arch. Lisa CATTANEO
Cuneo - Corso Nizza n°30
Tel. 0171-695653



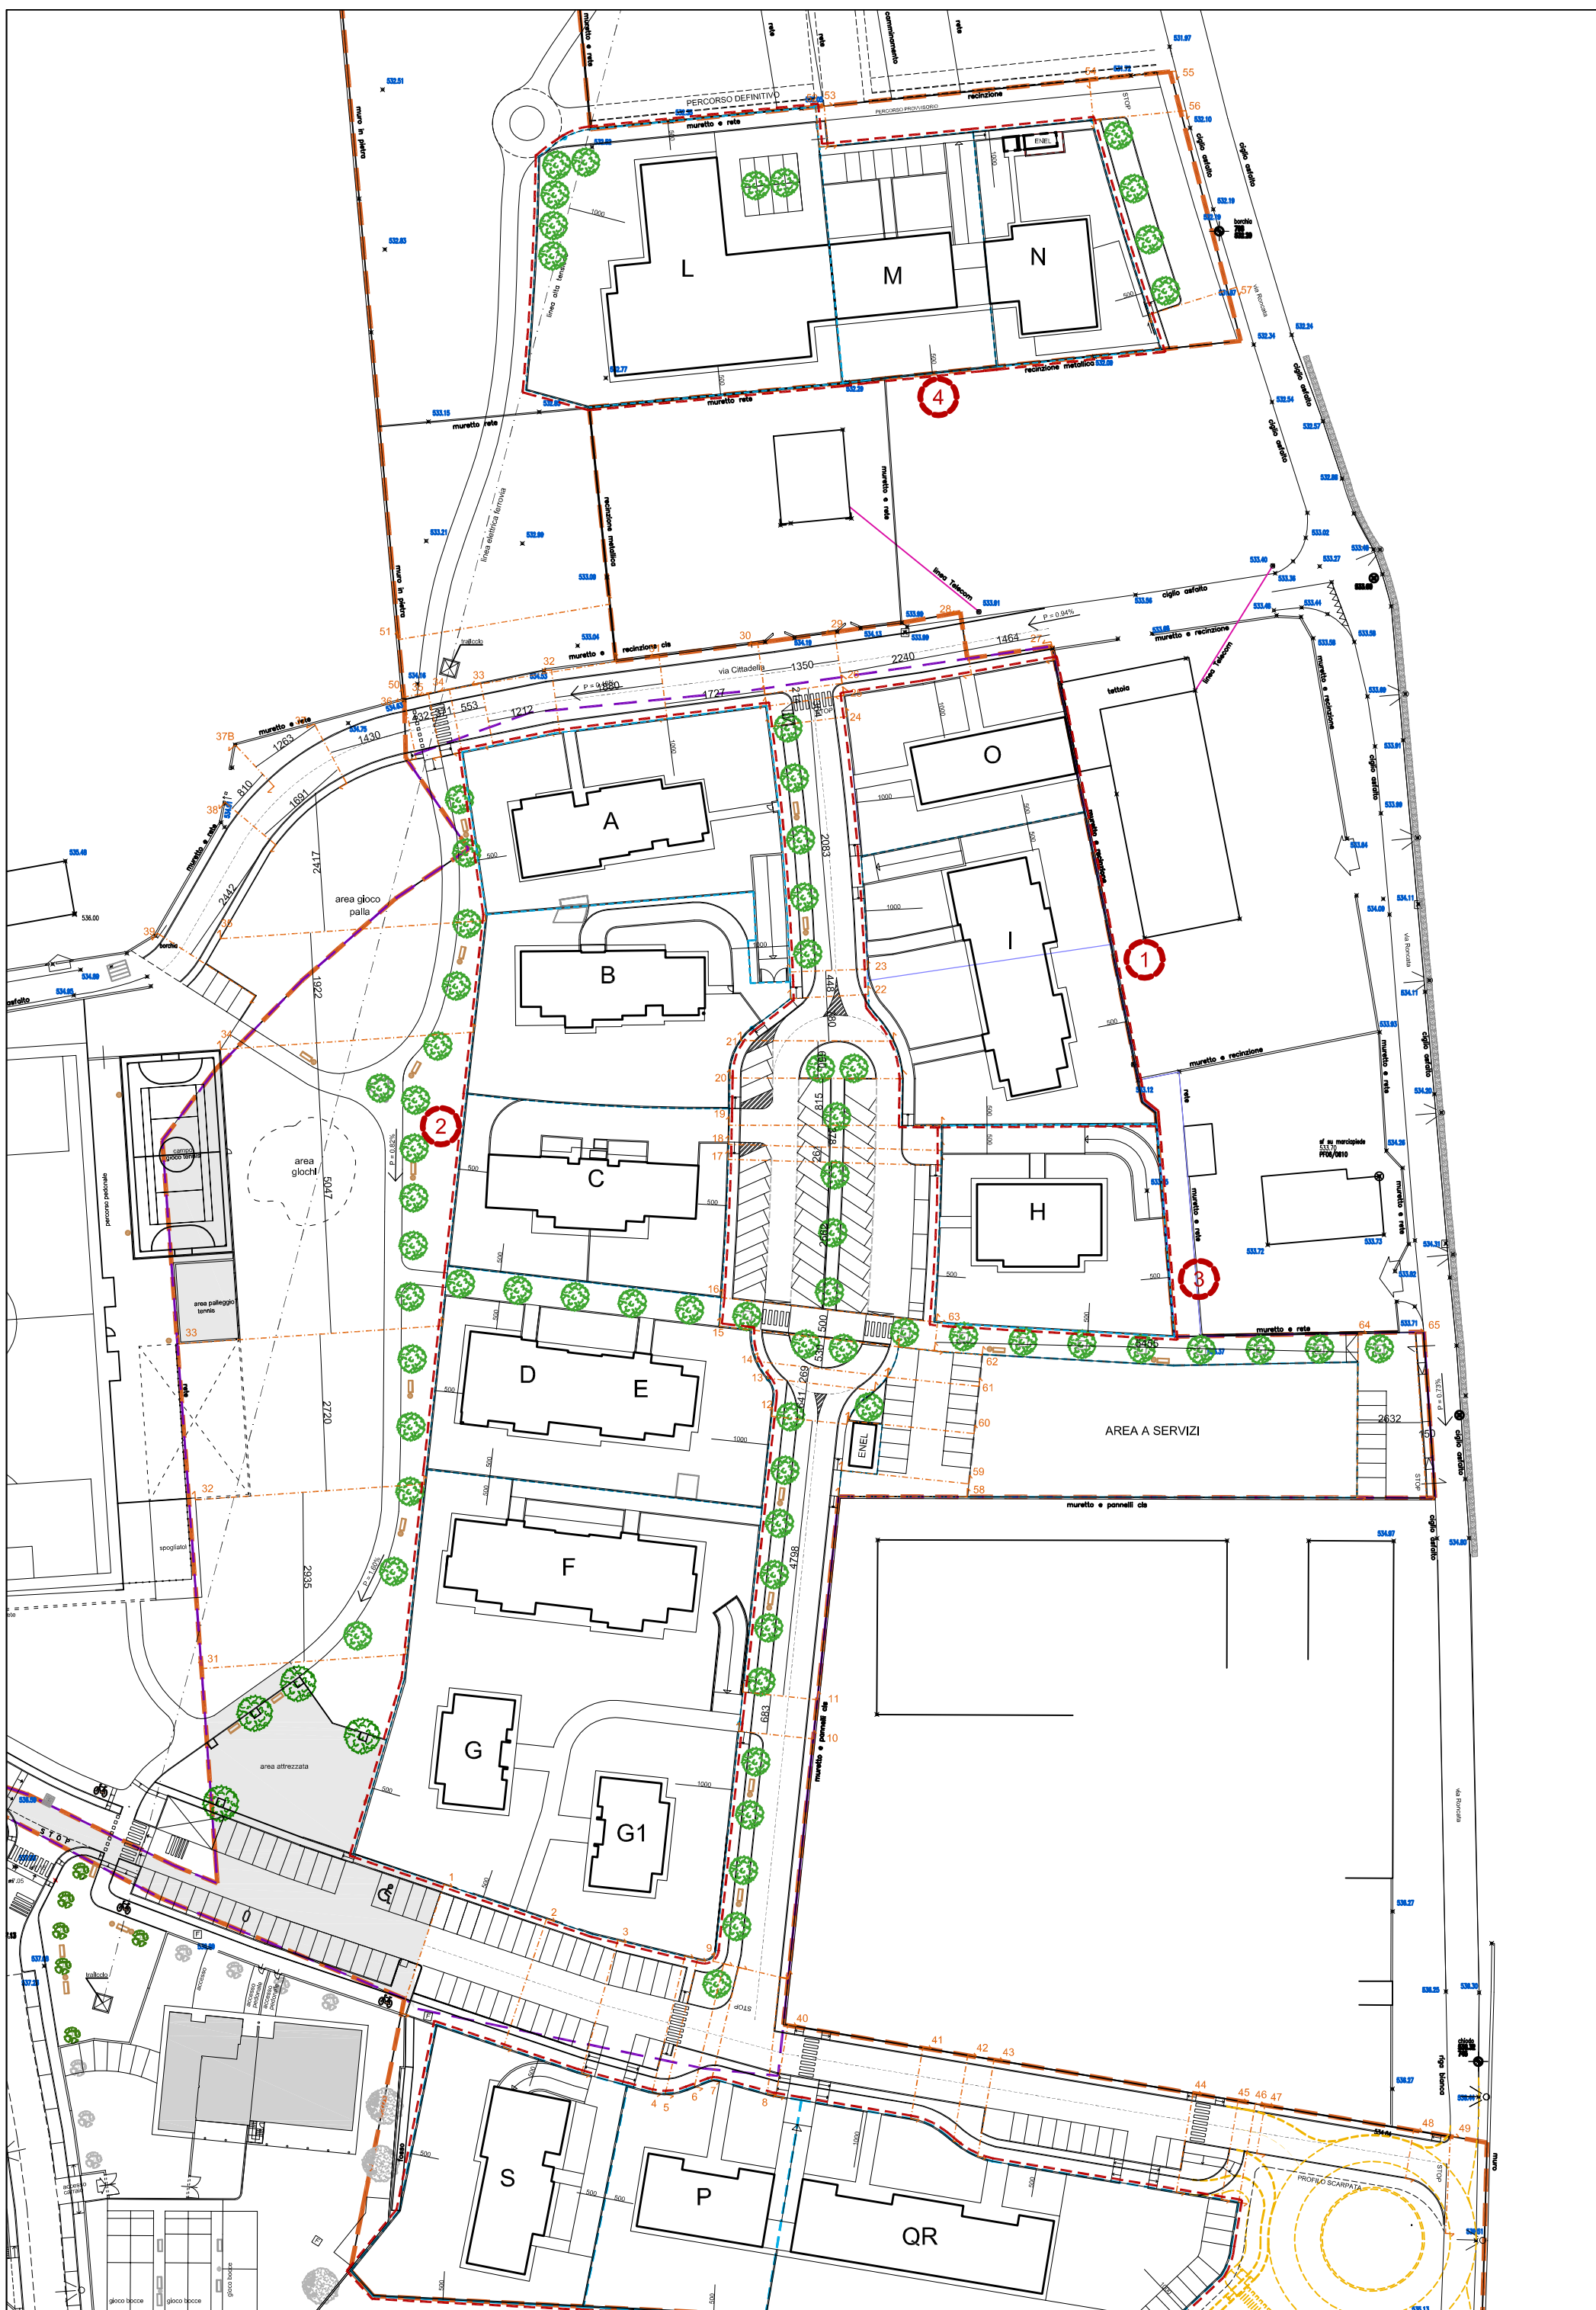


1

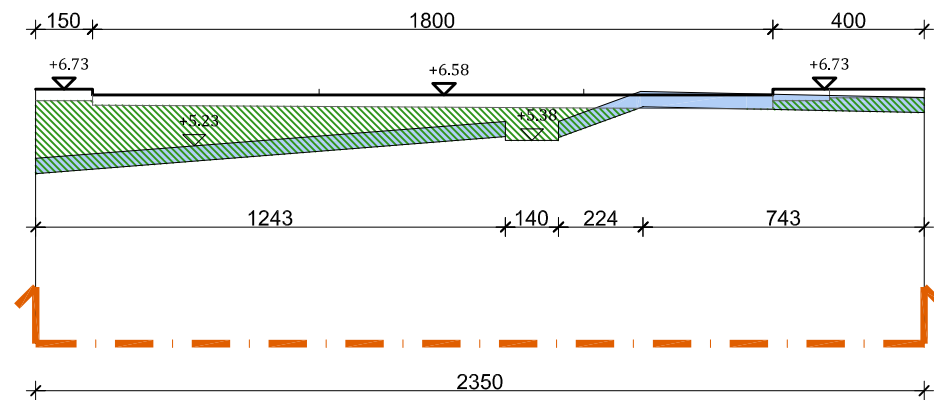

SCAVO
9,00 mq.

RILEVATO
19,47 mq.


2

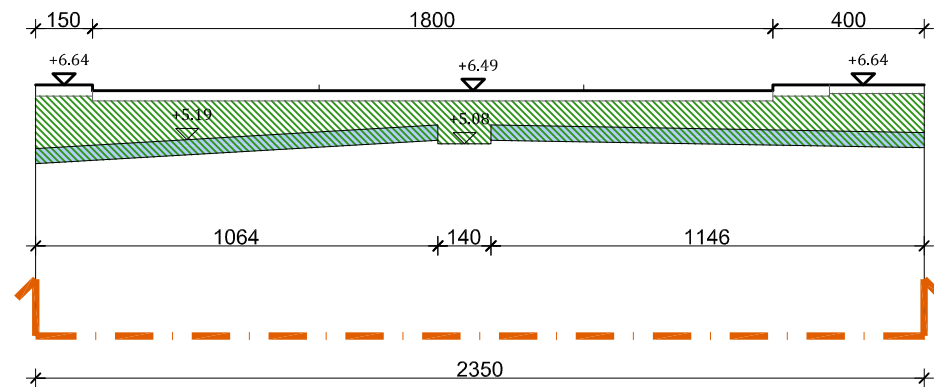

SCAVO
8,84 mq.

RILEVATO
29,89 mq.


3

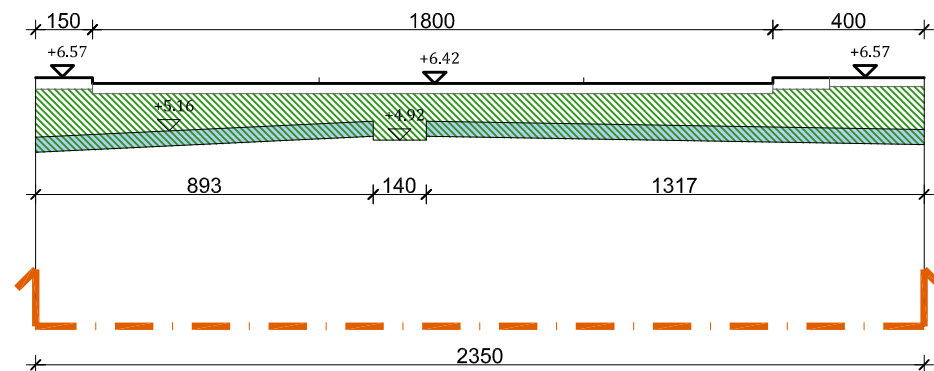

SCAVO
8,84 mq.

RILEVATO
30,83 mq.


4'

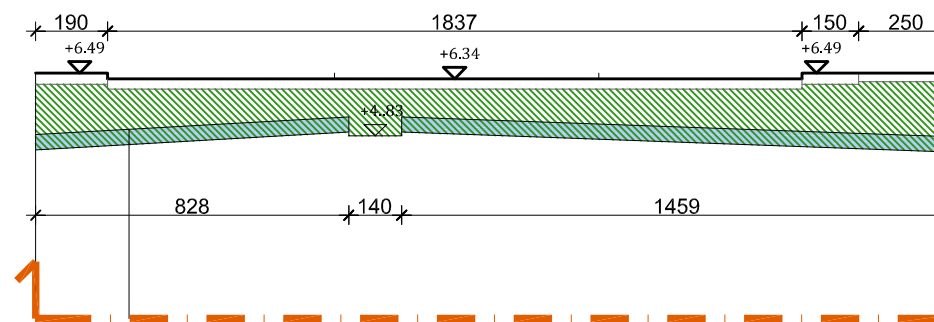

SCAVO
9,15 mq.

RILEVATO
34,49 mq.


4"

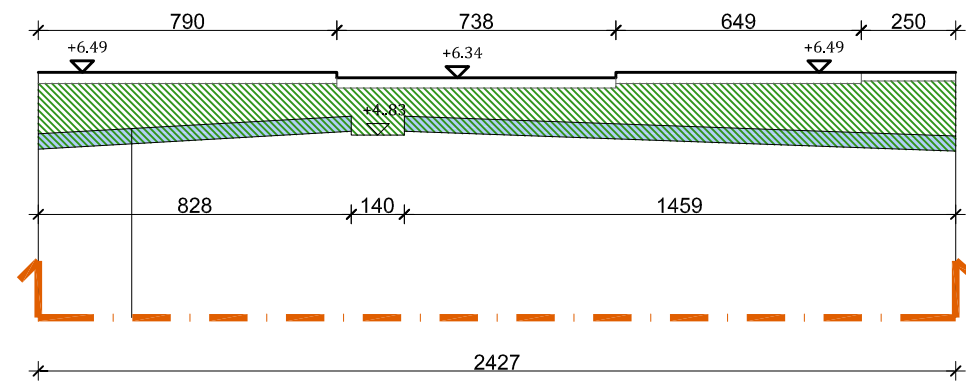

SCAVO
9,15 mq.

RILEVATO
35,81 mq.


5'

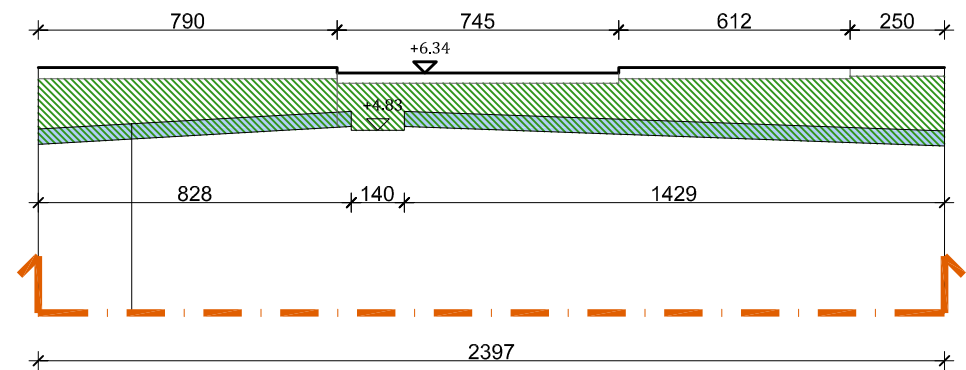

SCAVO
9,03 mq.

RILEVATO
35,26 mq.

5"

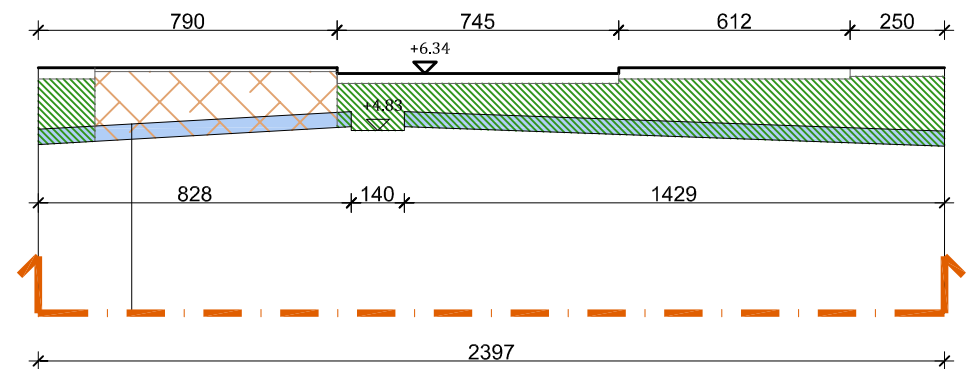


SCAVO
9,03 mq.

RILEVATO
25,89 mq.

COLTIVO
10,65 mq.

6

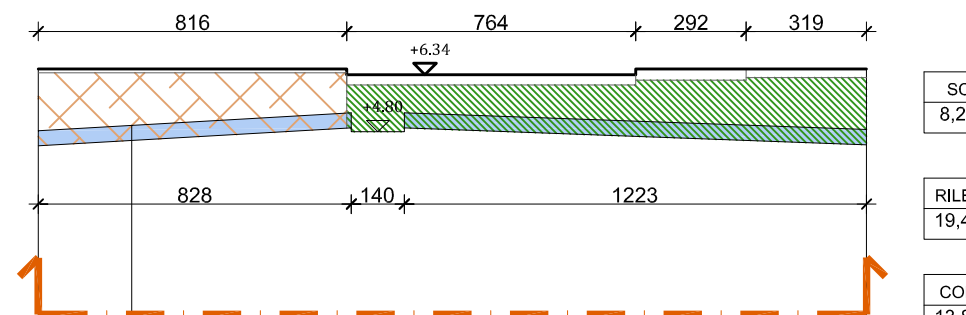


SCAVO
8,20 mq.

RILEVATO
19,47 mq.


COLTIVO
13,86 mq.

7'

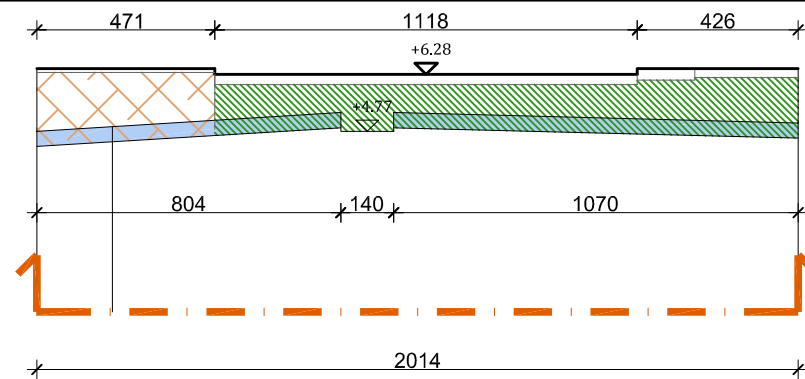


SCAVO
7,50 mq.
RILEVATO
20,24 mq.
COLTIVO
8,52 mq.

7"

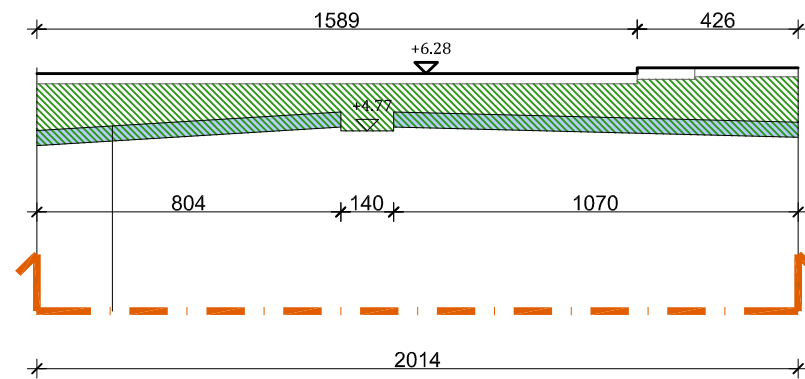


SCAVO
7,50 mq.
RILEVATO
27,25 mq.

8'

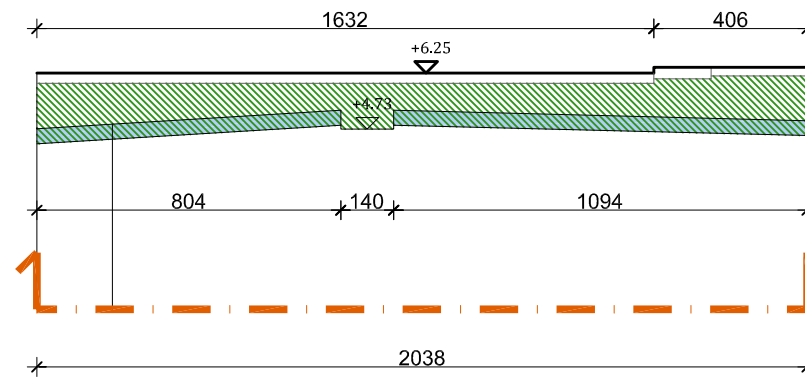


SCAVO
7,56 mq.
RILEVATO
26,90 mq.

8"

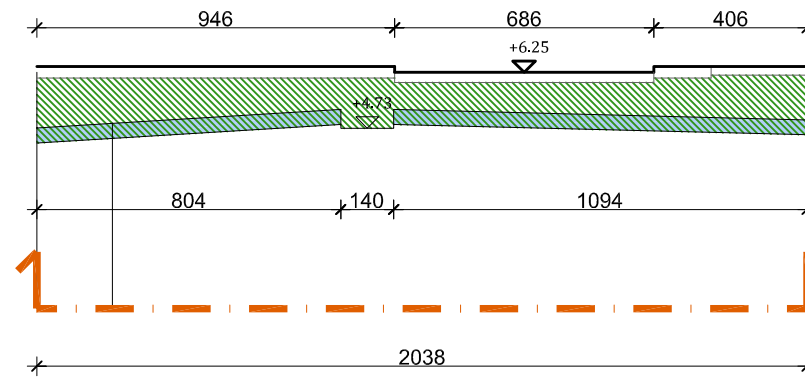


SCAVO
7,56 mq.
RILEVATO
28,04 mq.

9

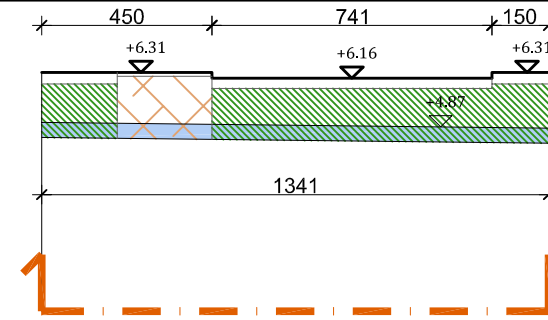


SCAVO
5,36 mq.
RILEVATO
15,50 mq.
COLTIVO
4,14 mq.

10'

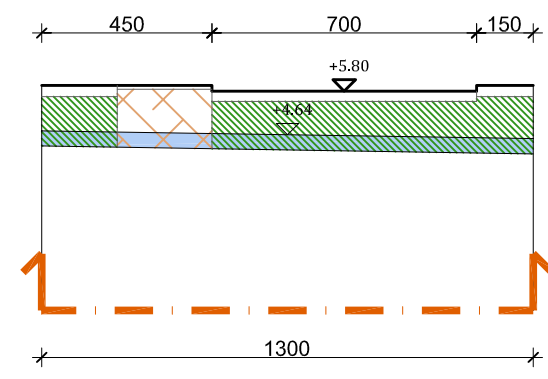


SCAVO
5,20 mq.
RILEVATO
14,04 mq.
COLTIVO
3,88 mq.

10"

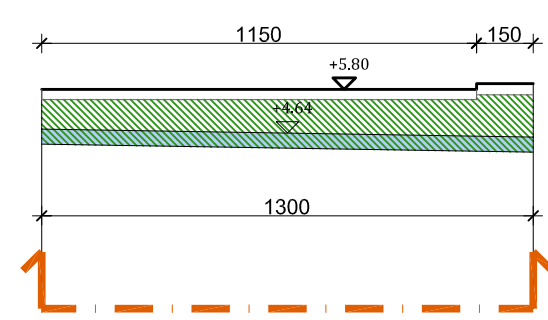


SCAVO
5,20 mq.
RILEVATO
16,89 mq.

11'

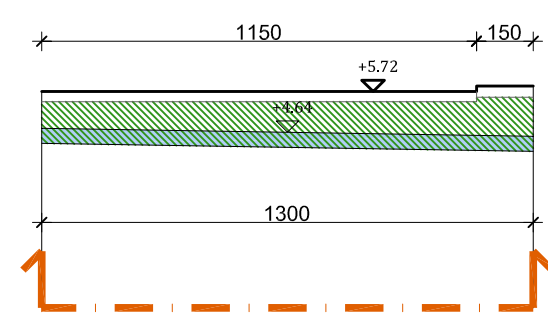

SCAVO
5,20 mq.
RILEVATO
15,85 mq.

11"

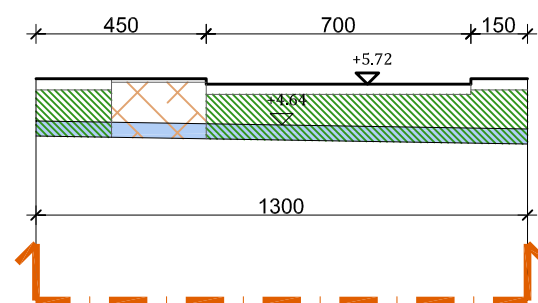


SCAVO
5,20 mq.

RILEVATO
13,20 mq.

COLTIVO
3,68 mq.

12

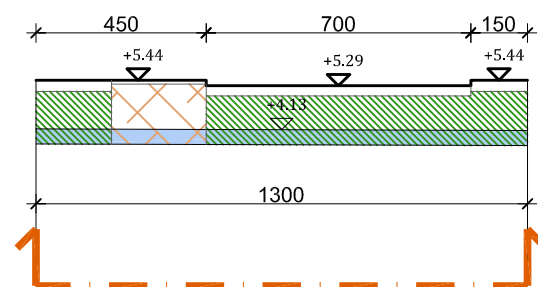


SCAVO
5,20 mq.

RILEVATO
13,99 mq.

COLTIVO
4,00 mq.


13

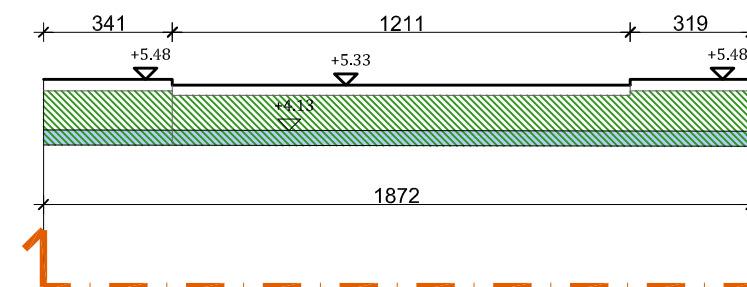

SCAVO
7,49 mq.

RILEVATO
25,71 mq.


14

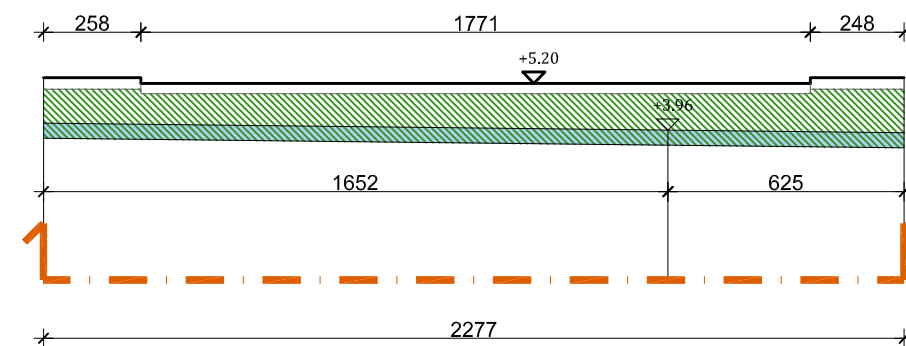

SCAVO
9,10 mq.

RILEVATO
30,39 mq.

15'

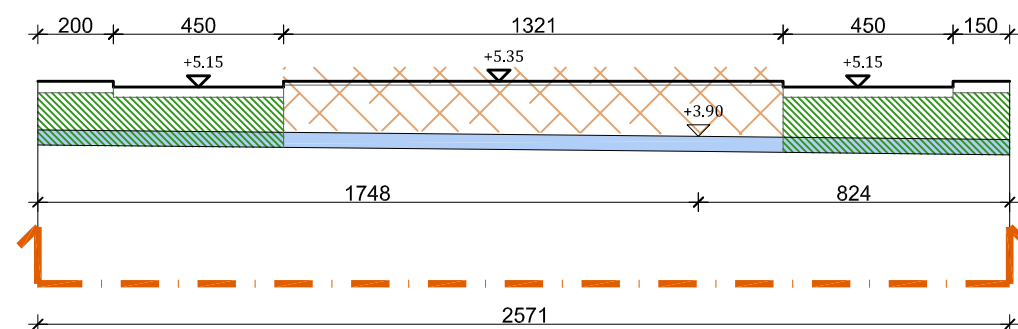


SCAVO
10,29 mq.

RILEVATO
17,75 mq.

COLTIVO
22,57 mq.


15"

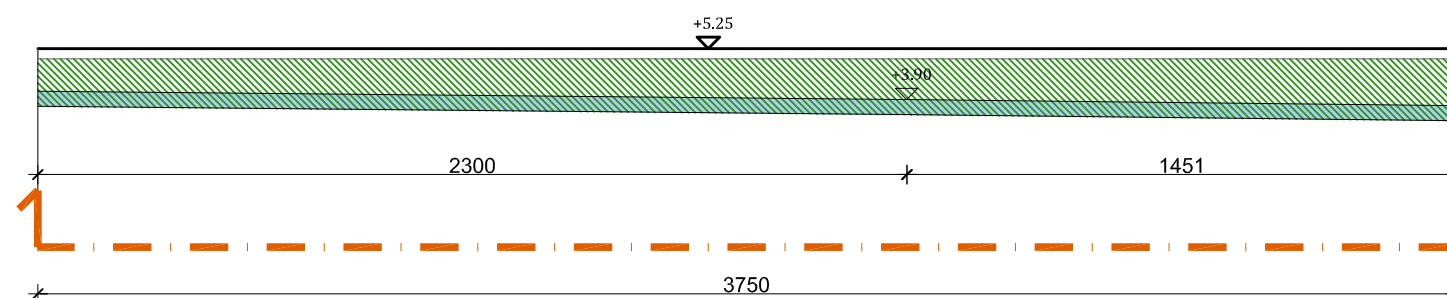

SCAVO
15,00 mq.

RILEVATO
54,14 mq.

16

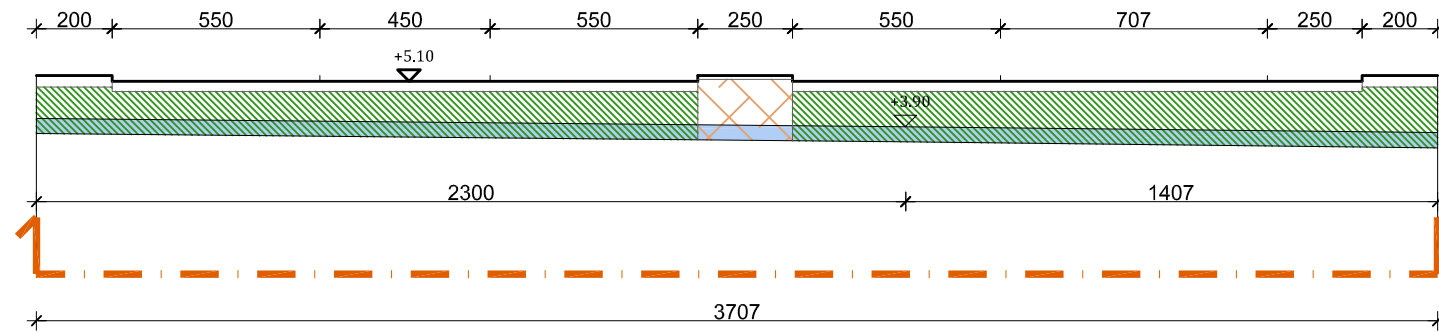


SCAVO
14,83 mq.

RILEVATO
45,16 mq.

COLTIVO
4,03 mq.

17'

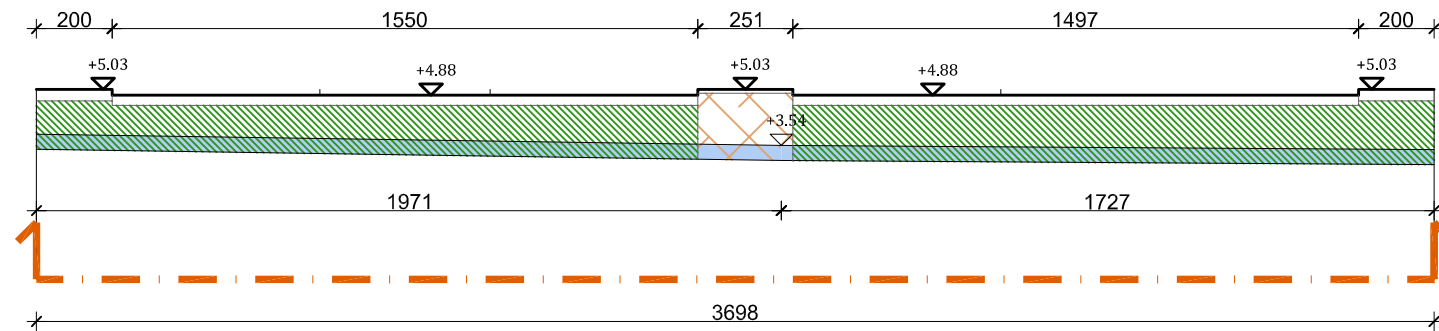


SCAVO
14,79 mq.

RILEVATO
48,82 mq.

COLTIVO
4,43 mq.

17"

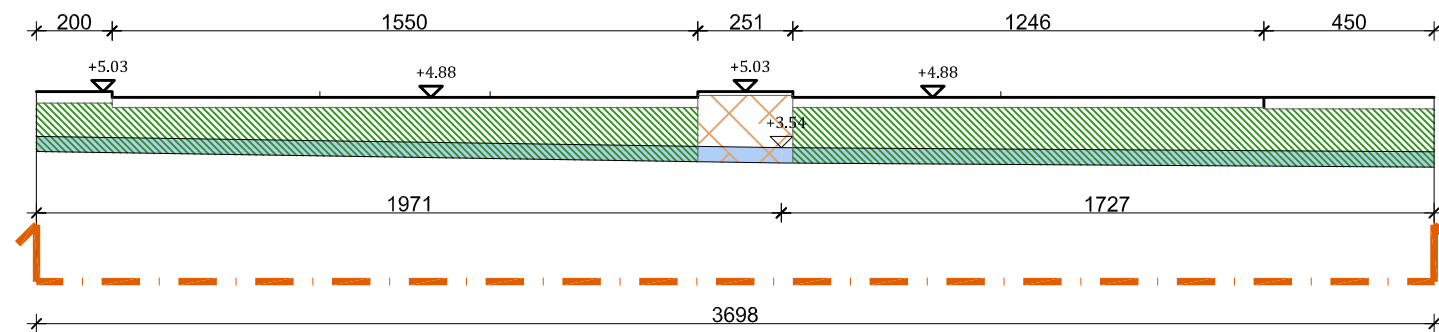


SCAVO
14,79 mq.

RILEVATO
48,45 mq.

COLTIVO
4,43 mq.

18

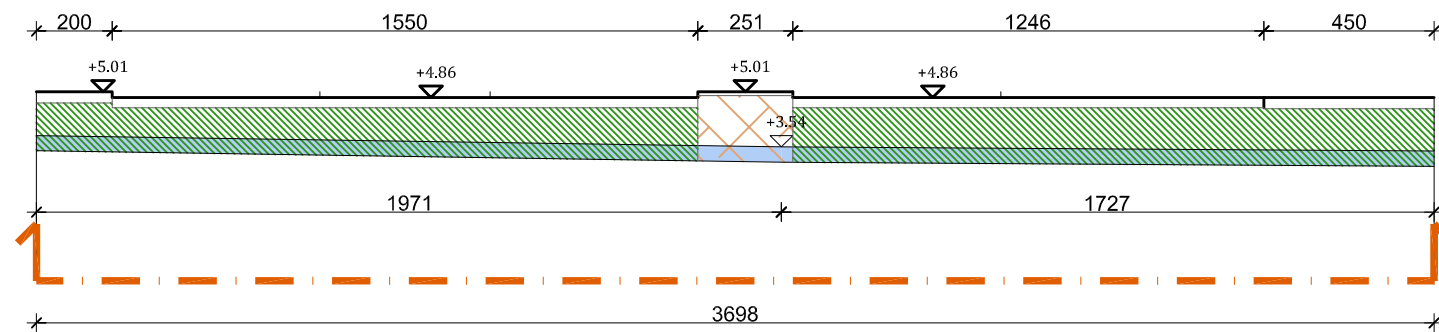


SCAVO
14,79 mq.


RILEVATO
47,76 mq.

COLTIVO
4,38 mq.


21

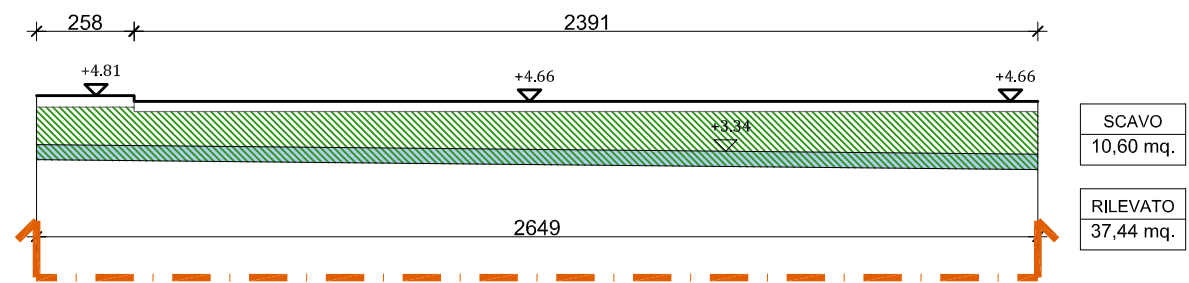


22'

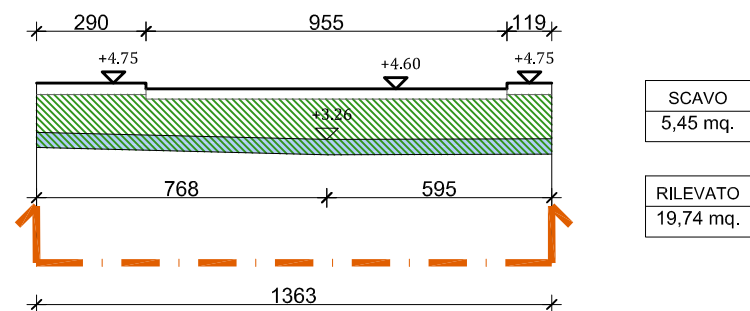


22''

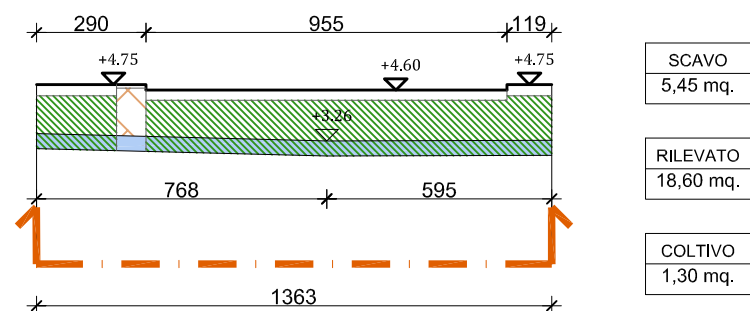


23

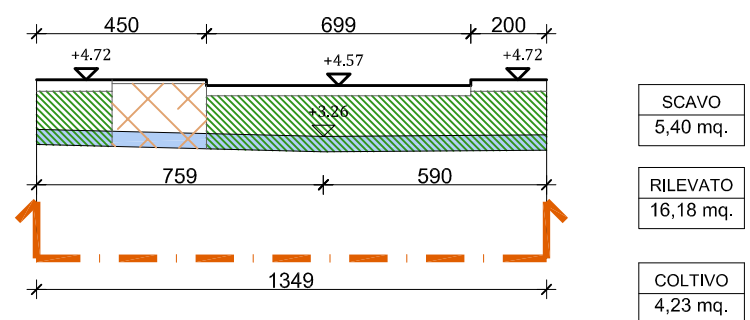


24'

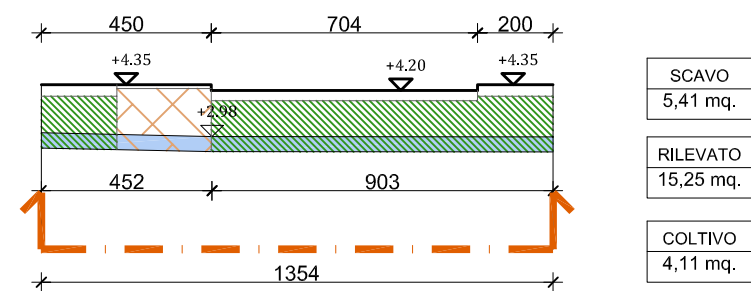


24''

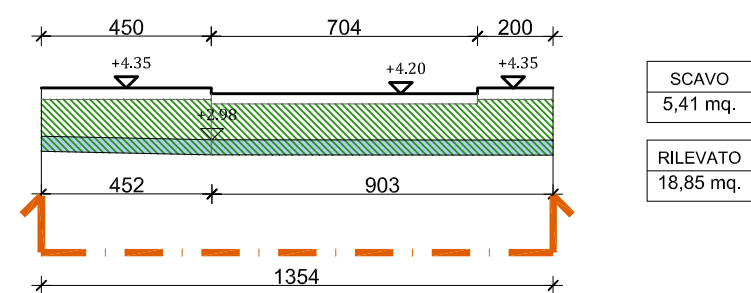


25

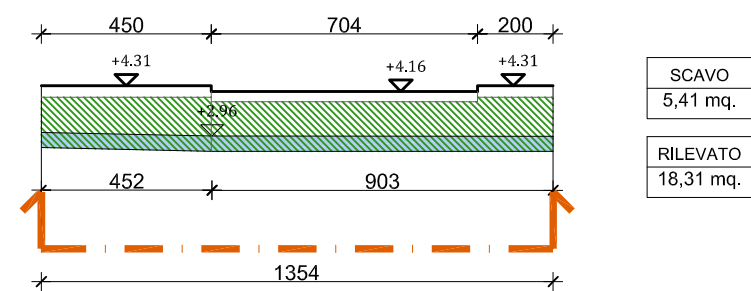


26

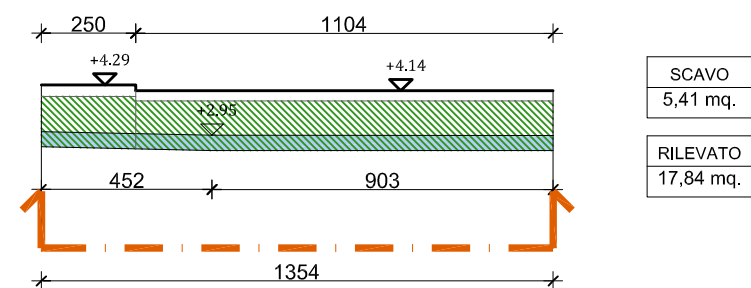


27

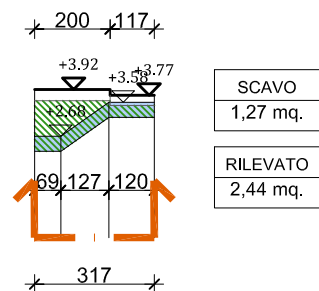


28'

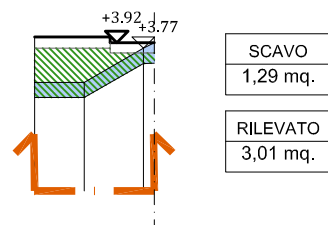


28''

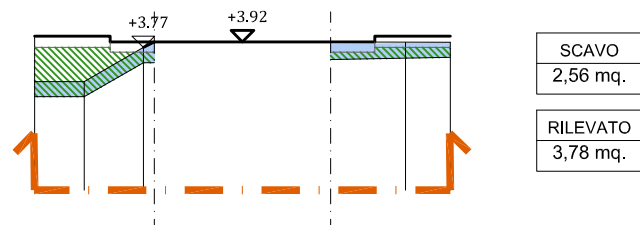


29'

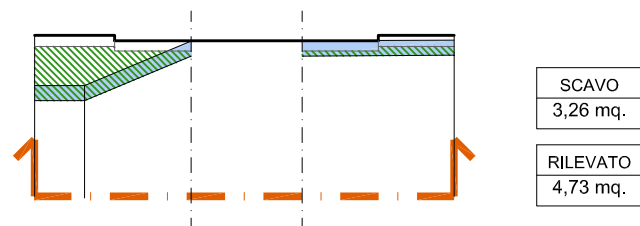


29''

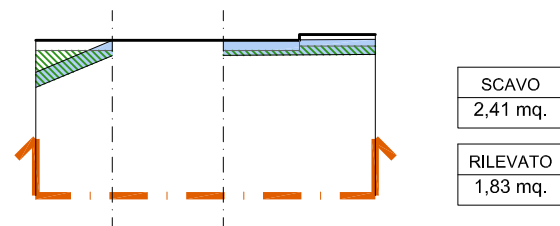


30'

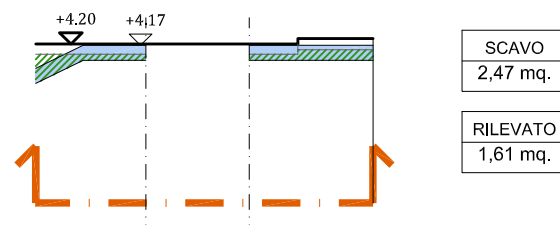


30''

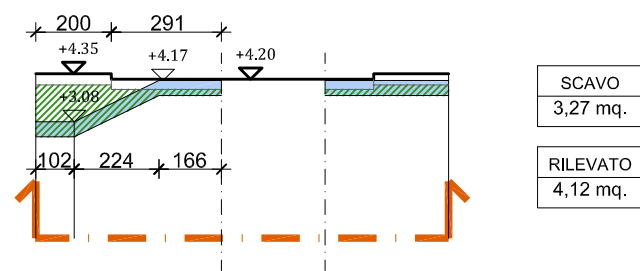


31

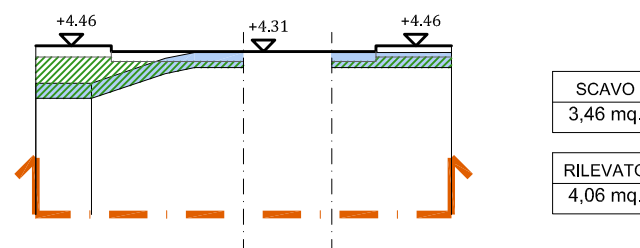


32

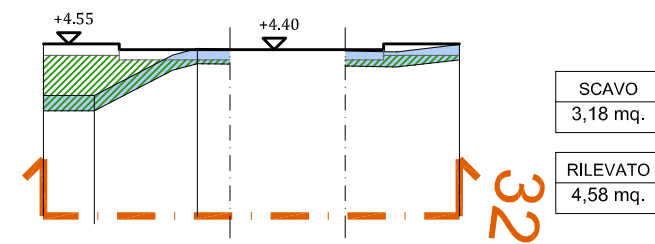


33

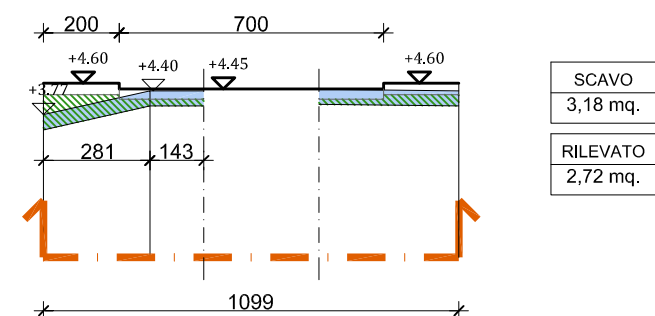


34

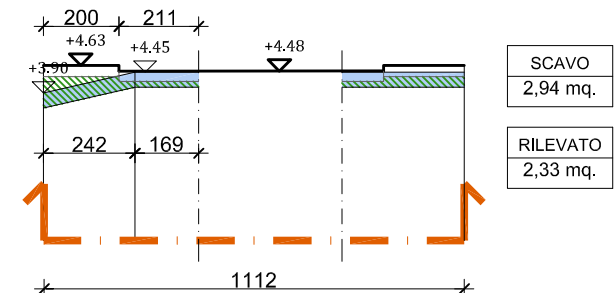


35

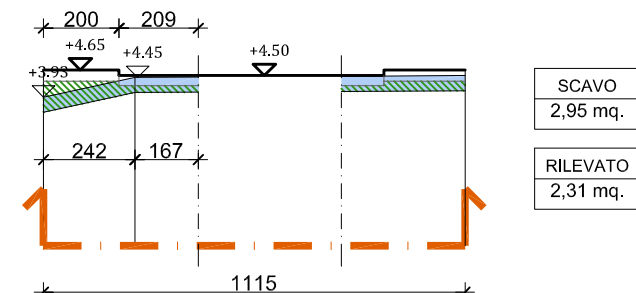


36

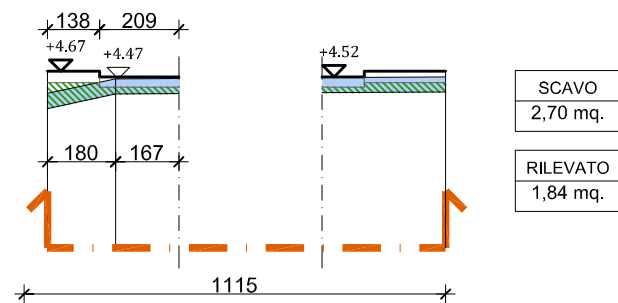


37

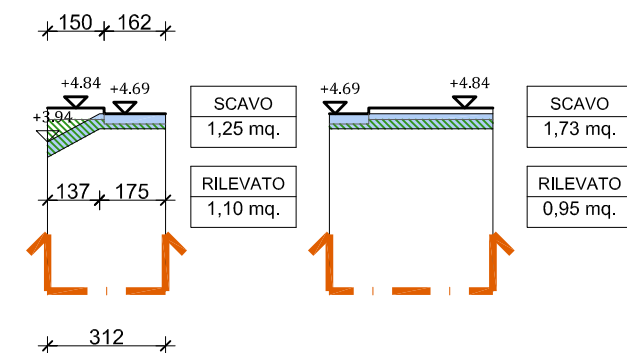


37B

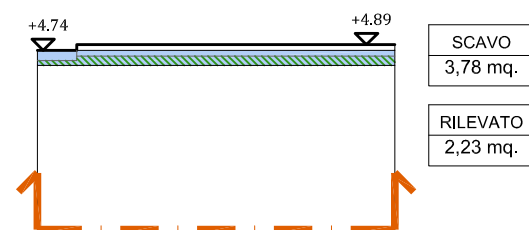


38

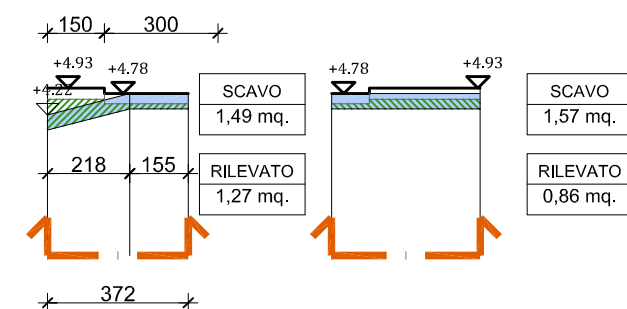


39'

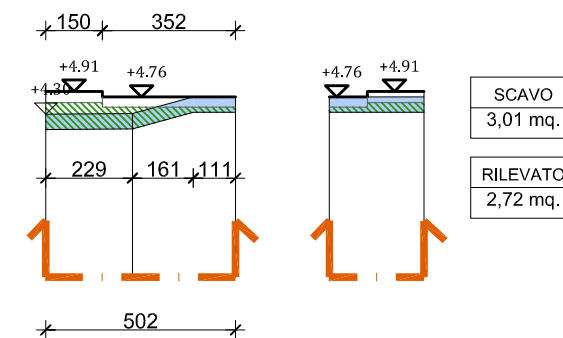

39''

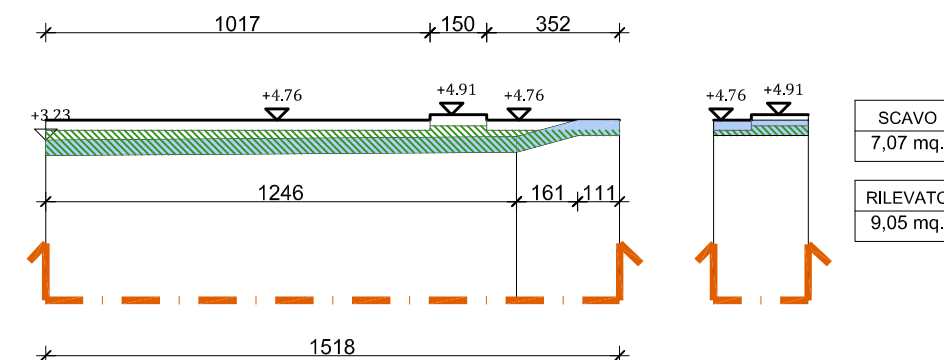


40

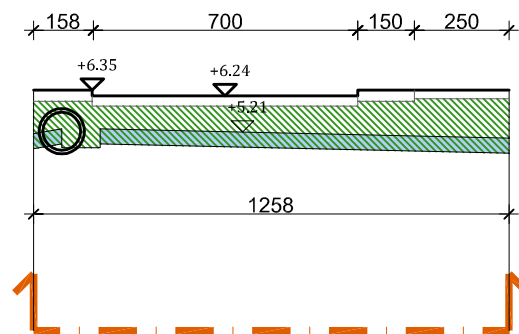

SCAVO
4,63 mq.

RILEVATO
14,95 mq.


41

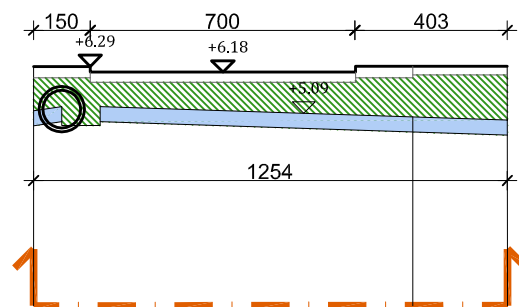

SCAVO
4,61 mq.

RILEVATO
15,95 mq.


42

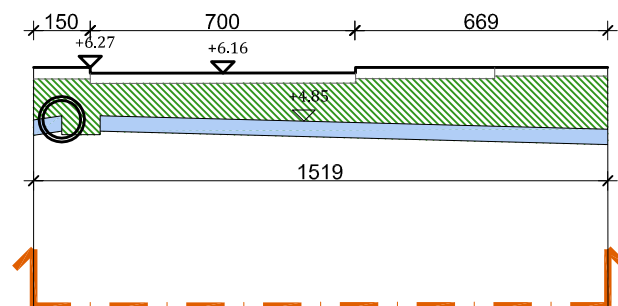

SCAVO
5,67 mq.

RILEVATO
22,89 mq.


43'

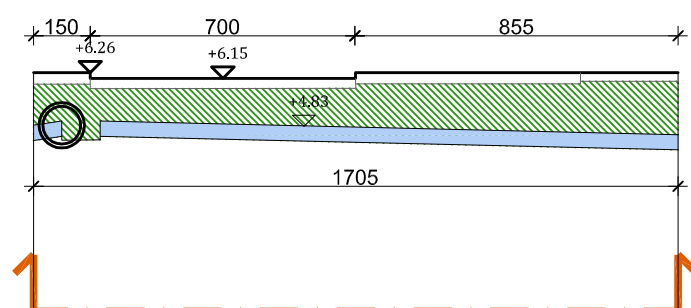

SCAVO
6,41 mq.

RILEVATO
25,80 mq.


43''

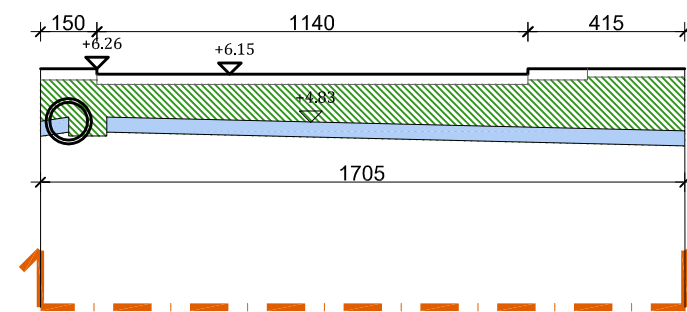

SCAVO
6,41 mq.

RILEVATO
25,26 mq.


44'

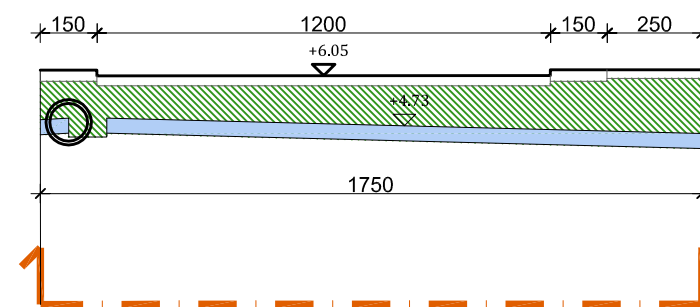

SCAVO
6,60 mq.

RILEVATO
26,06 mq.


44''

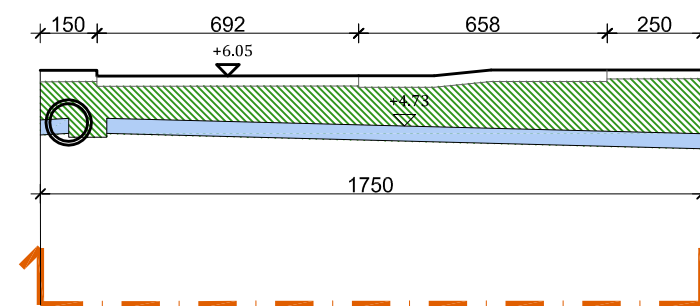

SCAVO
6,60 mq.

RILEVATO
26,25 mq.

45

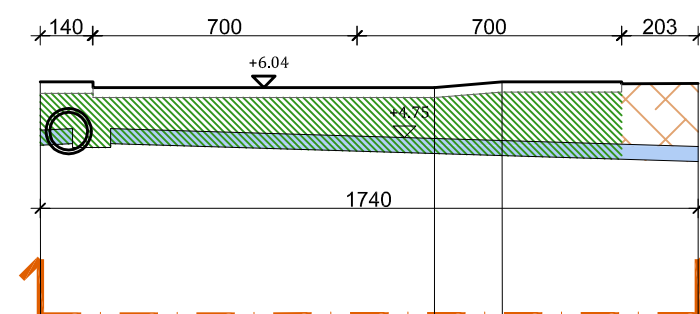


SCAVO
6,56 mq.

RILEVATO
22,34 mq.

COLTIVO
4,11 mq.

46

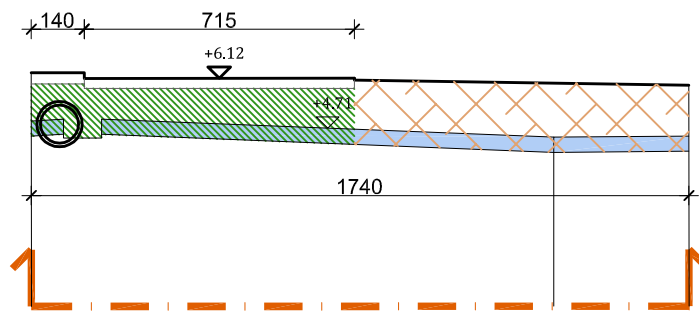


SCAVO
6,55 mq.

RILEVATO
11,53 mq.

COLTIVO
15,70 mq.


47

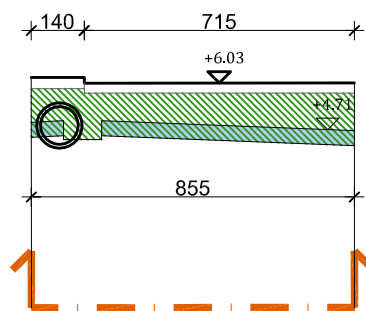

SCAVO
3,01 mq.

RILEVATO
10,76 mq.


48

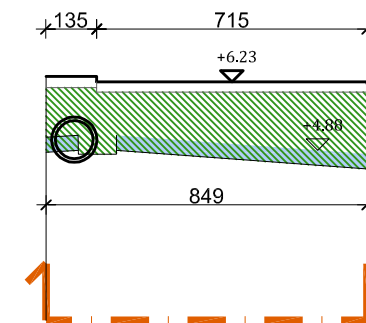

SCAVO
2,99 mq.

RILEVATO
14,98 mq.


49

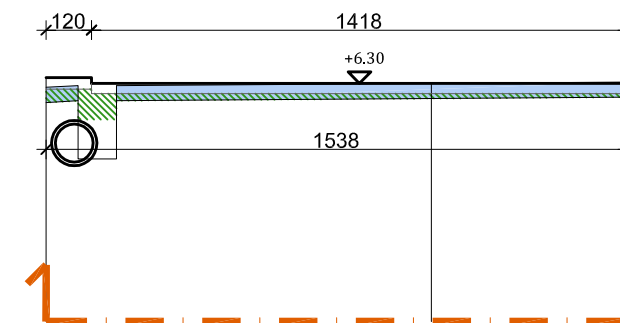

SCAVO
5,75 mq.

RILEVATO
2,93 mq.

50

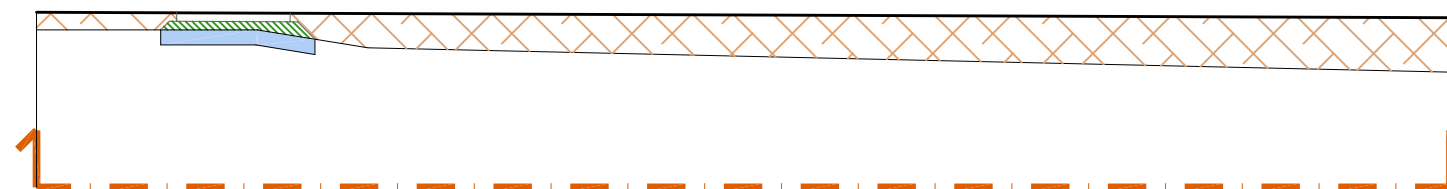

SCAVO
1,64 mq.

RILEVATO
0,95 mq.

COLTIVO
36,57 mq.

51




SCAVO
1,54 mq.

RILEVATO
0,83 mq.


COLTIVO
0,25 mq.

52

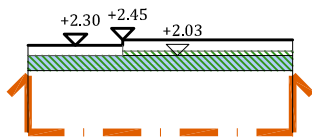


SCAVO
2,80 mq.
RILEVATO
3,34 mq.

53

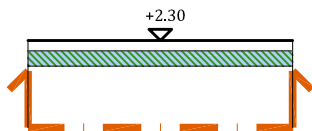


SCAVO
2,80 mq.
RILEVATO
2,80 mq.

54

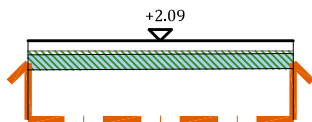


SCAVO
2,80 mq.
RILEVATO
3,39 mq.

55

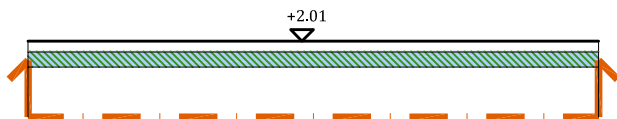


SCAVO
6,04 mq.
RILEVATO
6,31 mq.

56'

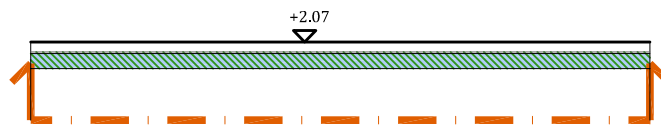


SCAVO
6,55 mq.
RILEVATO
7,21 mq.

56''

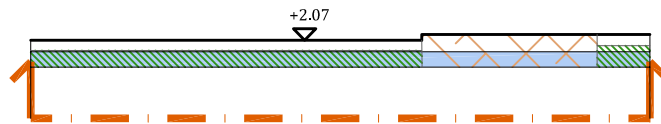


SCAVO
6,55 mq.
RILEVATO
5,34 mq.
COLTIVO
3,98 mq.

57'

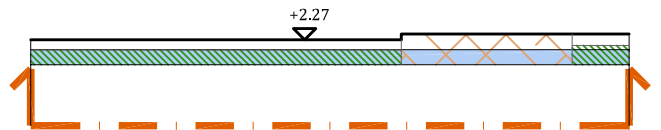


SCAVO
6,33 mq.
RILEVATO
4,59 mq.
COLTIVO
3,67 mq.

57''

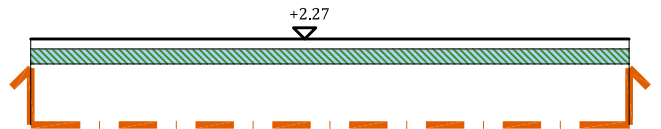


SCAVO
6,25 mq.
RILEVATO
6,25 mq.

58

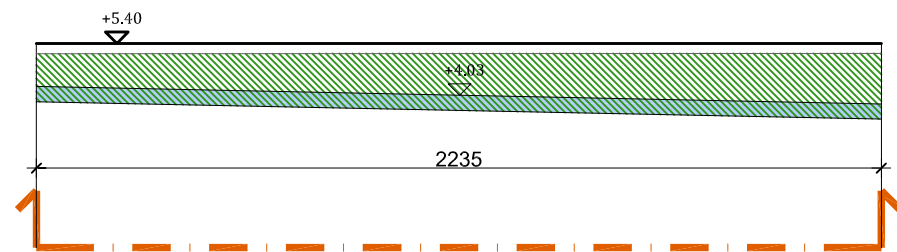


SCAVO
8,94 mq.
RILEVATO
33,56 mq.

59'

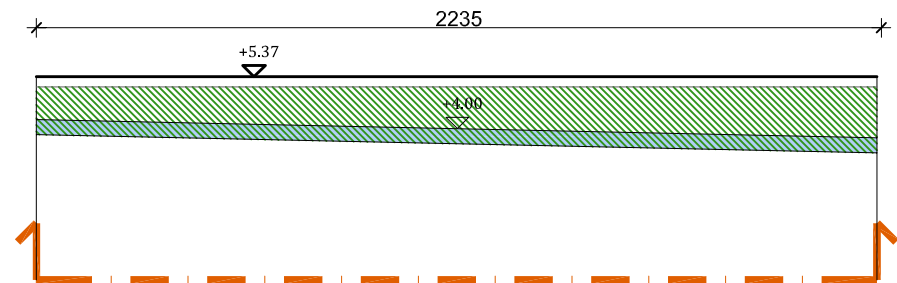


SCAVO
8,90 mq.
RILEVATO
33,39 mq.

59''

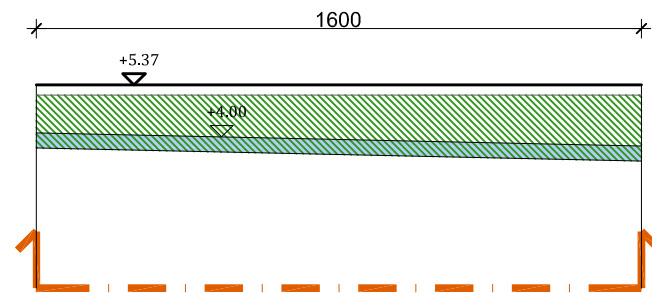


SCAVO
6,40 mq.
RILEVATO
25,11 mq.

60'

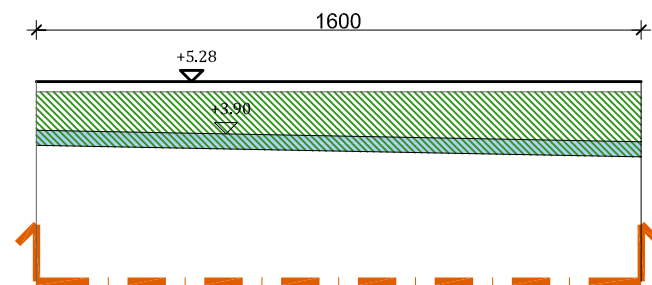


SCAVO
6,40 mq.
RILEVATO
25,09 mq.

60''

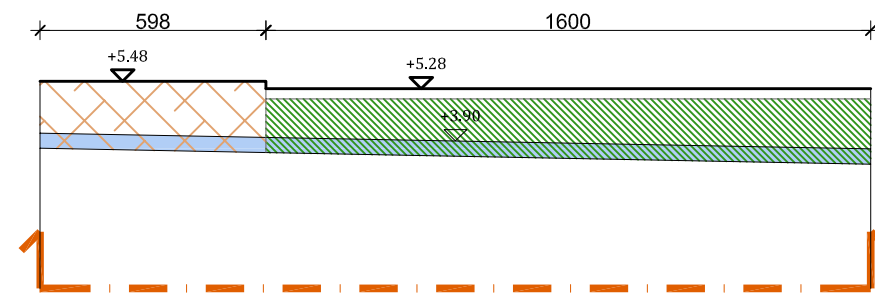


SCAVO
8,79 mq.
RILEVATO
25,08 mq.
COLTIVO
10,92 mq.

61

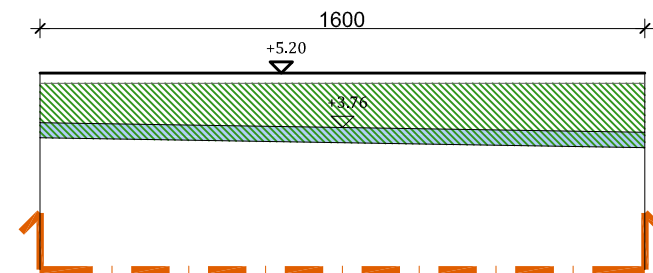


SCAVO
6,40 mq.
RILEVATO
25,13 mq.

62

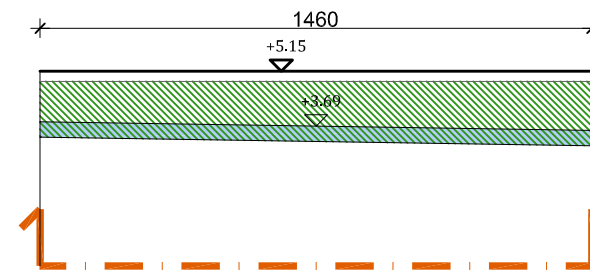


SCAVO
5,84 mq.
RILEVATO
23,14 mq.


63

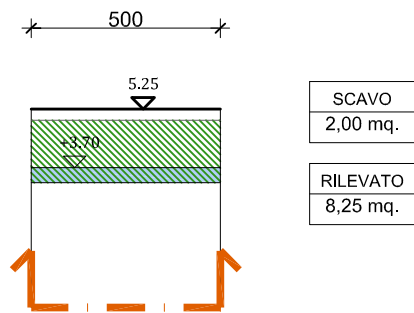


64'

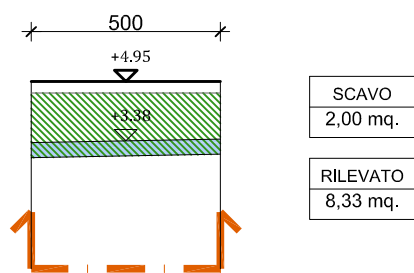


64"

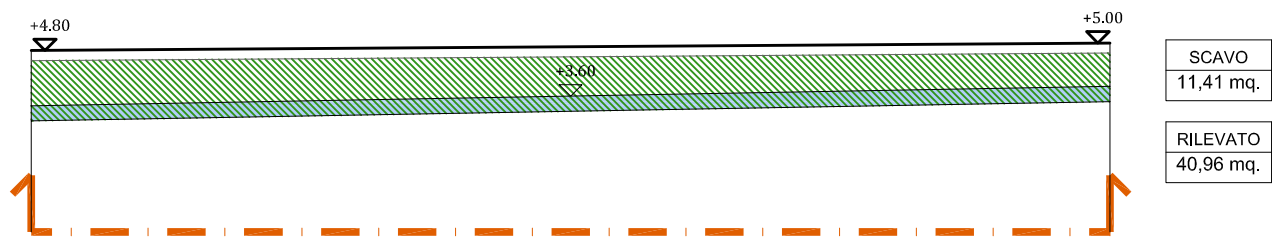


65'

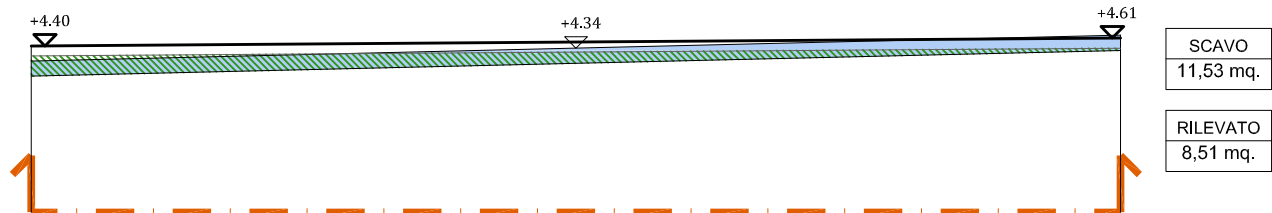

65"

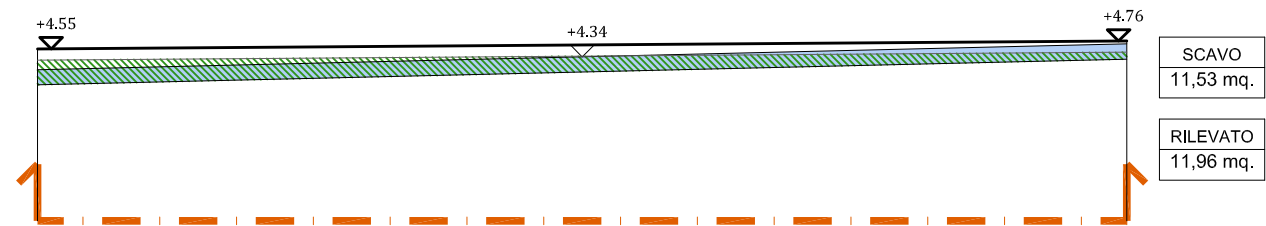


66

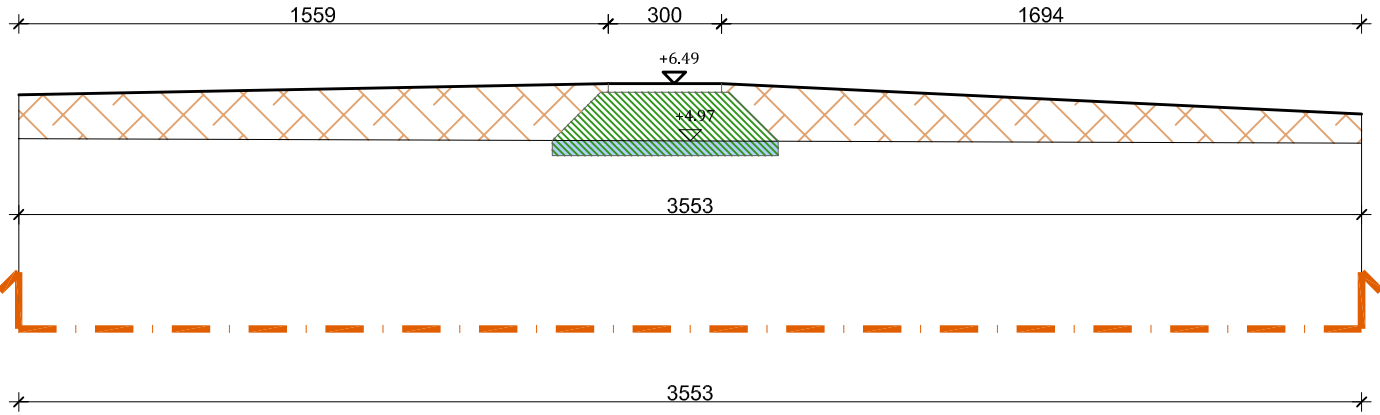


SCAVO
2,34 mq.
COLTIVO
38,03 mq.
RILEVATO
8,37 mq.

67

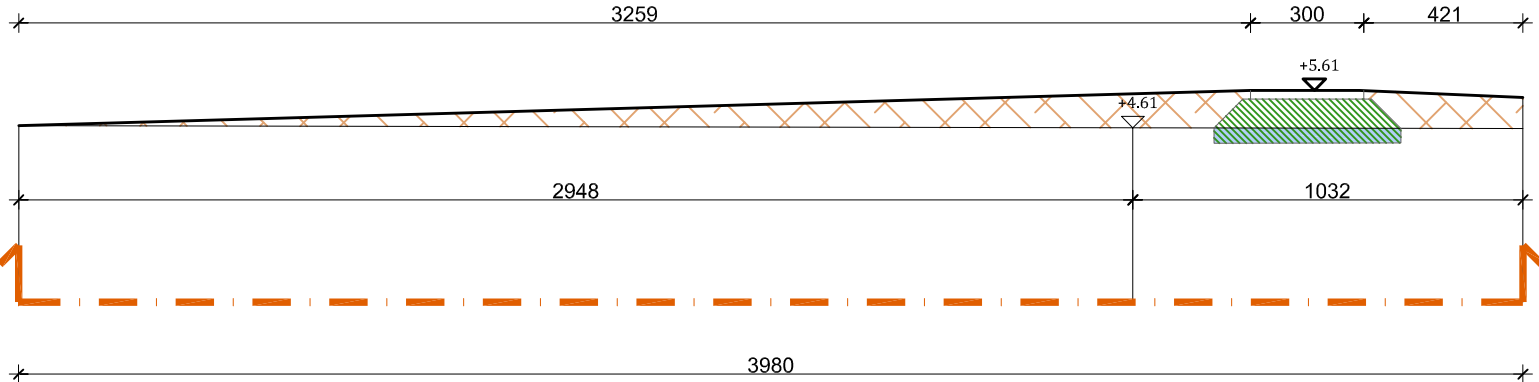


SCAVO
1,93 mq.
COLTIVO
19,05 mq.
RILEVATO
5,14 mq.

68'

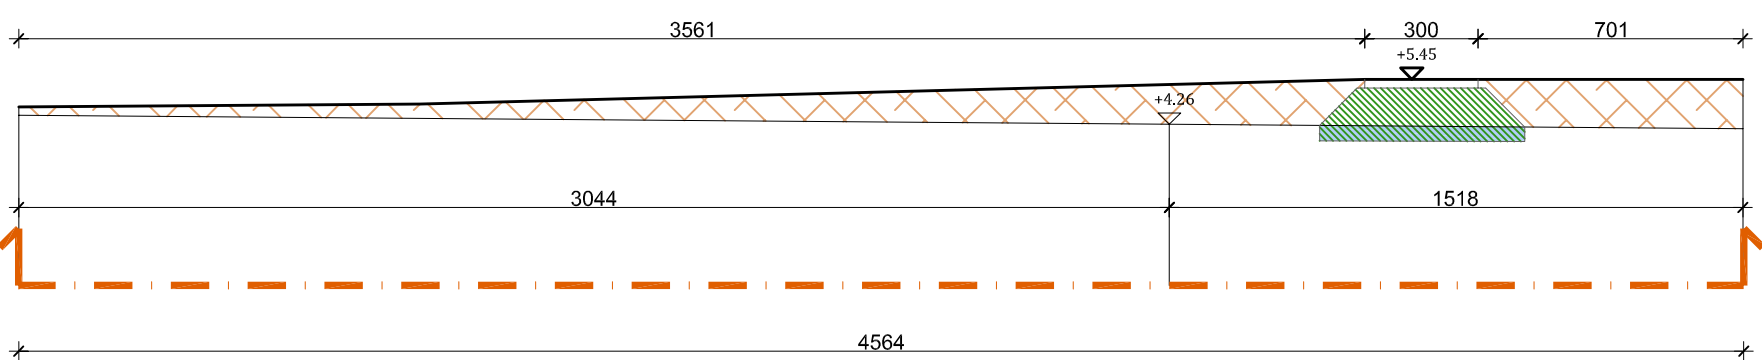


SCAVO
2,12 mq.
COLTIVO
30,94 mq.
RILEVATO
6,60 mq.

68"

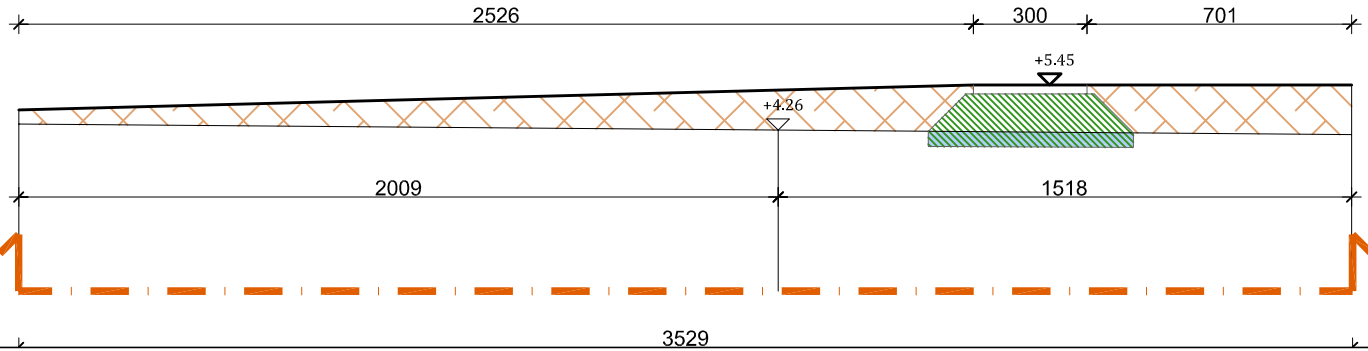


SCAVO
2,12 mq.
COLTIVO
27,84 mq.
RILEVATO
6,60 mq.

69

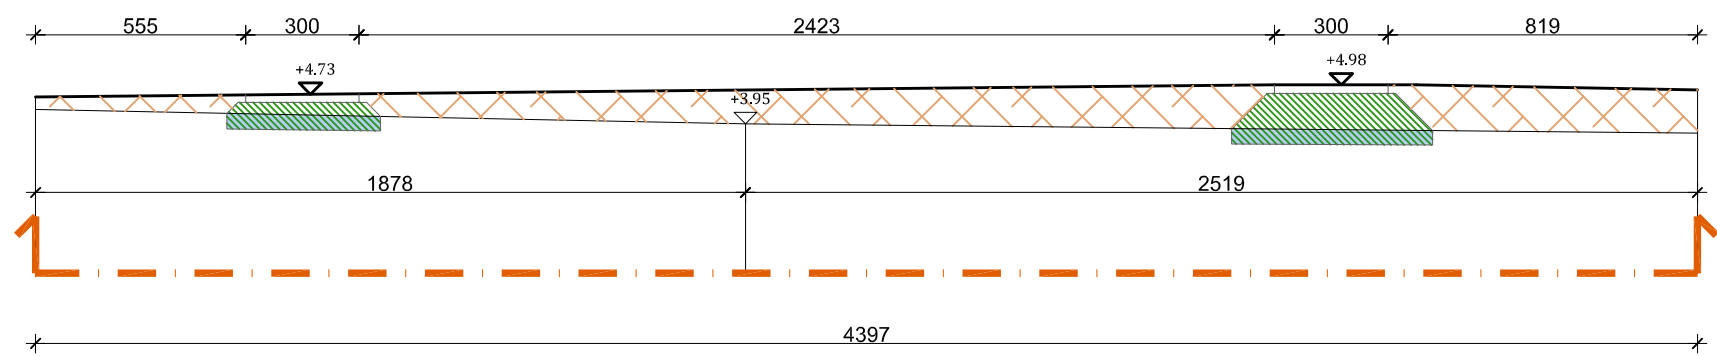

SCAVO
3,67 mq.
COLTIVO
32,44 mq.
RILEVATO
9,07 mq.

70

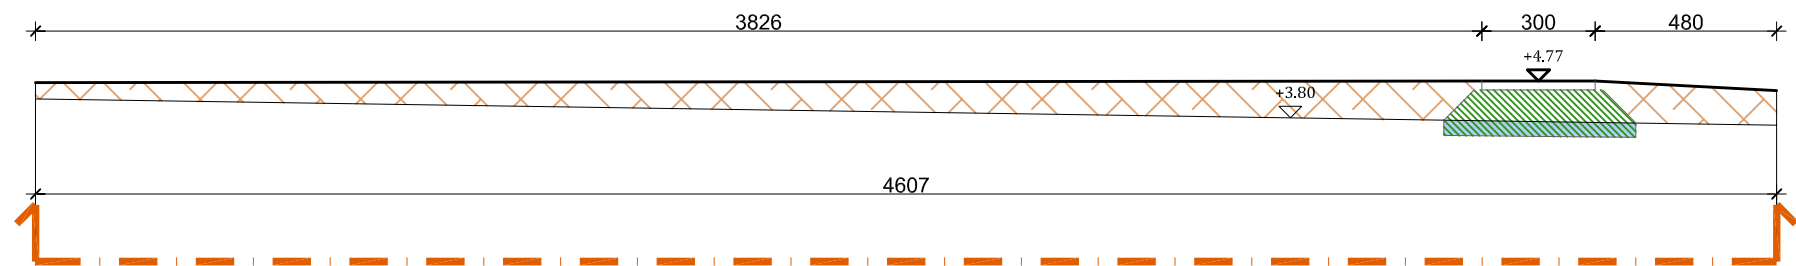

SCAVO
1,99 mq.
COLTIVO
31,96 mq.
RILEVATO
5,55 mq.

CALCOLO VOLUMI DI SCAVO E RIPORTO							
SEZ. N°	DISTANZA ml	SCAVO mq.	SCAVO mc.	RILEVATO mq.	RILEVATO mc.	COLTIVO mq.	COLTIVO mc.
1		9.00		19.47			
	17.77		158.51		438.56		
2		8.84		29.89			
	13.55		119.78		411.38		
3		8.84		30.83			
	12.26		110.28		400.41		
4'		9.15		34.49			
4"		9.15		35.81			
	2.25		20.45		79.95		
5'		9.03		35.26			
5"		9.03		25.89		10.65	
	4.63		39.89		105.01		56.74
6		8.20		19.47		13.86	
	2.57		20.17		51.03		28.76
7'		7.50		20.24		8.52	
7"		7.50		27.25			
	8.67		65.29		234.74		
8'		7.56		26.90			
8"	1.92	7.56	14.515	28.04	53.837		
9		5.36		15.50		4.14	
	41.05		216.74		606.31		164.61
10'		5.20		14.04		3.88	
10"		5.20		16.89			
	6.83		35.52		111.81		
11'		5.20		15.85			
11"		5.20		13.20		3.68	
	47.98		249.50		652.29		184.24
12		5.20		13.99		4.00	
	6.41		40.67		127.24		12.82
13	2.69	7.49	22.31	25.71	75.45	0	
14		9.10		30.39		0	
	5.30		51.38		127.57		59.81
15'		10.29		17.75		22.57	
15"	5.00	15	75.000	54.14	270.700		
16		14.83		45.16		4.03	
	25.62		379.43		1203.88		108.37
17'		14.79		48.82		4.43	
17"		14.79		48.45		4.43	
	2.61		38.60		125.55		11.50
18	3.78	14.79	55.83	47.76	177.66	4.38	16.48
19'		14.75		46.24		4.34	
19"		12.00		36.49		4.34	
	8.15		97.84		305.58		35.74
20'		12.01		38.50		4.43	
20"		12.01		22.96		23.76	
	6.50		73.48		196.30		77.22
21	7.80	10.60	62.60	37.44	223.00	0	
22'		5.45		19.74			
22"		5.45		18.60		1.30	
	4.48		24.30		77.91		12.39
23	20.83	5.40	112.59	16.18	327.34	4.23	86.86
24'		5.41		15.25		4.11	
24"		5.41		18.85			
	3.64		19.69		67.63		
25	2.14	5.41	11.58	18.31	38.68		
26		5.41		17.84			
27	14.64	1.27	18.74	2.44	39.89		
28'		1.29		3.01			
28"		2.56		3.78			
	22.40		65.18		95.31		
29'		3.26		4.73			
29"		2.41		1.83			
	13.50		32.94		23.22		
30'		2.47		1.61			
30"		3.27		4.12			
31		3.46		4.06			
	17.27		58.11		70.63		
32		3.18		4.58			
	18.80		62.42		81.22		
33		3.18		2.72			
	12.12		38.54		44.24		
34		2.94		2.33			
	5.53		16.92		13.96		
35		2.95		2.31			
	3.71		10.93		8.61		
36		2.70		1.84			
	4.32		12.20		8.96		
37		1.25		1.10			
	14.30		28.24		21.02		
38		1.49		1.27			
	16.91		23.17		20.04		
39'		3.01		2.72			
	24.42		54.95		48.72		
39"	5.00	7.07	35.350	9.05	45.250		
37		1.73		0.95			
	12.63		34.80		20.08		
37B	8.10	3.78	21.67	2.23	12.51		
38		1.57		0.86			
TOTALI			2630.10		7043.51		855.54

CALCOLO VOLUMI DI SCAVO E RIPORTO							
SEZ. N°	DISTANZA ml	SCAVO mq.	SCAVO mc.	RILEVATO mq.	RILEVATO mc.	COLTIVO mq.	COLTIVO mc.
58	3.41	8.94	30.42	33.56	114.15		
59'		8.90		33.39			
59"	8.73	6.40	55.87	25.11	219.12		
60'		6.40		25.09			
60"	8.27	8.79	62.81	25.08	207.62	10.92	45.15
61		6.40		25.13		0	
62	5.40	5.84	33.05	23.14	130.33		
TOTALI			182.15		671.22		45.15

CALCOLO VOLUMI DI SCAVO E RIPORTO							
SEZ. N°	DISTANZA ml	SCAVO mq.	SCAVO mc.	RILEVATO mq.	RILEVATO mc.	COLTIVO mq.	COLTIVO mc.
63	54.55	2.00	109.10	8.25	452.22		
64'		2.00		8.33			
64"	26.32	11.41	301.89	40.96	651.03		
65'		11.53		8.51			
65"	1.50	11.53	17.295	11.96	17.940		
TOTALI			428.29		1121.18		#####

CALCOLO VOLUMI DI SCAVO E RIPORTO							
SEZ. N°	DISTANZA ml	SCAVO mq.	SCAVO mc.	RILEVATO mq.	RILEVATO mc.	COLTIVO mq.	COLTIVO mc.
40	23.75	4.63	109.73	14.95	366.94		
41		4.61		15.95			
42	7.90	5.67	40.61	22.89	153.42		
43'	4.60	6.41	27.78	25.80	111.99		
43"	35.02	6.41	227.81	25.26	898.61		
44'		6.60		26.06			
44"	7.90	6.60	51.98	26.25	191.93		
45		6.56		22.34		4.11	30.21
46	3.05	6.55	19.99	11.53	51.65	15.70	
47	1.65	3.01	7.89	10.76	18.39		
48	26.18	2.99	102.54	14.98	250.19		
49	7.15	5.75	31.25	2.93	64.03		
SCARPATA	70			1.48	103.60		
TOTALI			619.57		2210.75		30.21

CALCOLO VOLUMI DI SCAVO E RIPORTO							
SEZ. N°	DISTANZA ml	SCAVO mq.	SCAVO mc.	RILEVATO mq.	RILEVATO mc.	COLTIVO mq.	COLTIVO mc.
52	1.50	2.80	4.20	3.34	5.010		
53	46.23	2.80	129.44	2.80	143.08		
54		2.80		3.39			
55	7.02	6.04	44.19	6.31	47.46		
56'		6.55		7.21			
56"	33.52	6.55	215.87	5.34	181.51	3.98	128.382
57'		6.33		5.49		3.68	
57"	7.54	6.25	47.13	6.25	47.13		
TOTALI			440.83		424.18		128.38

CALCOLO VOLUMI DI SCAVO E RIPORTO							
SEZ. N°	DISTANZA ml	SCAVO mq.	SCAVO mc.	RILEVATO mq.	RILEVATO mc.	COLTIVO mq.	COLTIVO mc.
50		1.64		0.95		36.57	
	10.00		15.90		8.90		184.100
51		1.54		0.83		0.25	
TOTALI			15.90		8.90		184.10