

PIANO ESECUTIVO CONVENZIONATO  
DI LIBERA INIZIATIVA

ai sensi della L.R. 56/77 - art. 43 e s.m.i









ZONA ATF1.BG1  
Fraz. BORGO SAN GIUSEPPE

**VARIANTE AL P.E.C.**  
**APPROVATO CON D.G.C. n° 107 del 24.04.2013 e n° 318 del 18.12.2013**


|                   |                            |                       |
|-------------------|----------------------------|-----------------------|
| Tav.<br><b>15</b> | OPERE DI URBANIZZAZIONE    | scala<br><b>1:200</b> |
|                   | SCAVI E RIPORTI DI TERRENO |                       |

|             |  |       |
|-------------|--|-------|
| PROPONENTI: | CAVALLO ROSSO S.r.l.<br>con sede in Corso Nizza n° 70 bis - CUNEO              | ..... |
|             | Sig. IMBERTI Alberto<br>residente in Via Villar n° 42 - BORGO SAN DALMAZZO     | ..... |
|             | Sig. IMBERTI Giuseppe<br>residente in Via Lesegno n° 5b - CUNEO                | ..... |
|             | Sig. ra REBOLA Nadia<br>residente in Via Don G. Peirone n° 52 - PEVERAGNO      | ..... |
|             | Sig. REBOLA Roberto<br>residente in Via Stampatori n° 21 - TORINO              | ..... |
|             | GIORDANO COSTRUZIONI S.r.l.<br>con sede in Via Don Giuseppe Dutto n° 6 - BOVES | ..... |
|             | COOPERATIVA EDILIZIA FLAVIA<br>con sede in Via Fossano n° 6 - CUNEO            | ..... |

|           |   |  |
|-----------|---|--|
| PROGETTO: | ARCHANA   | ARCHANA ARCHITETTI ASSOCIATI<br>Arch. Michele Forneris<br>Arch. Lisa Cattaneo<br>Corso Nizza n° 30 - CUNEO<br>Tel. 0171/69.56.53 |
|           |  |  |

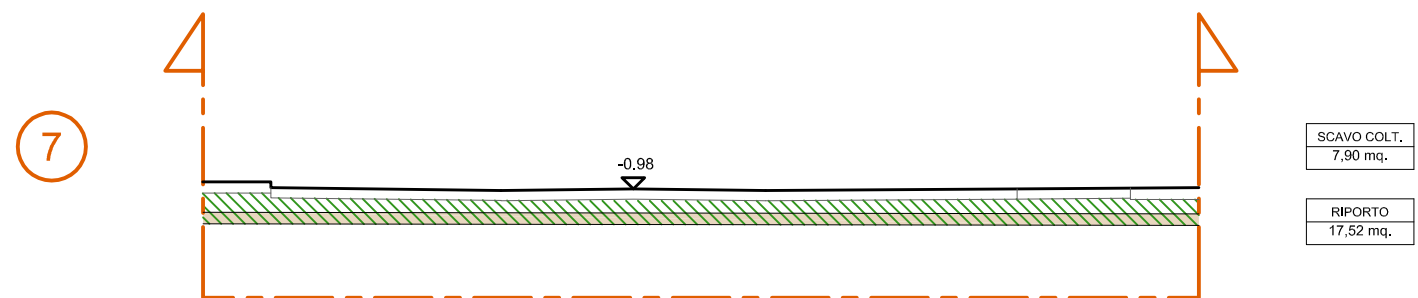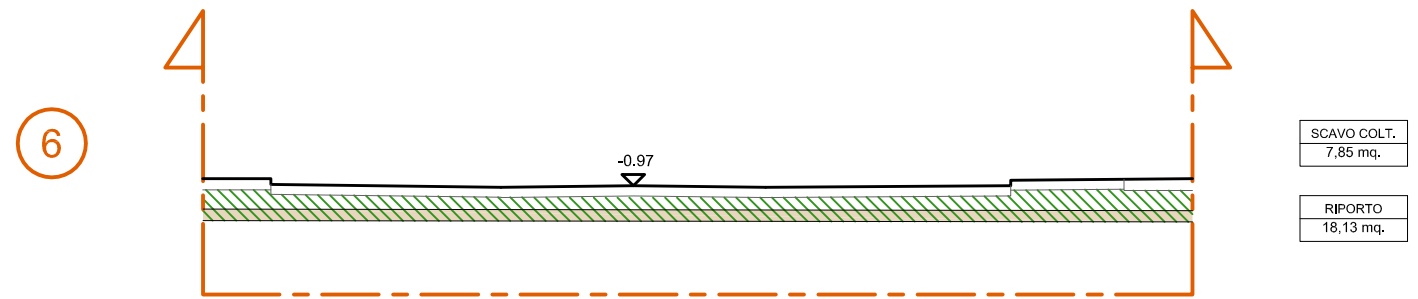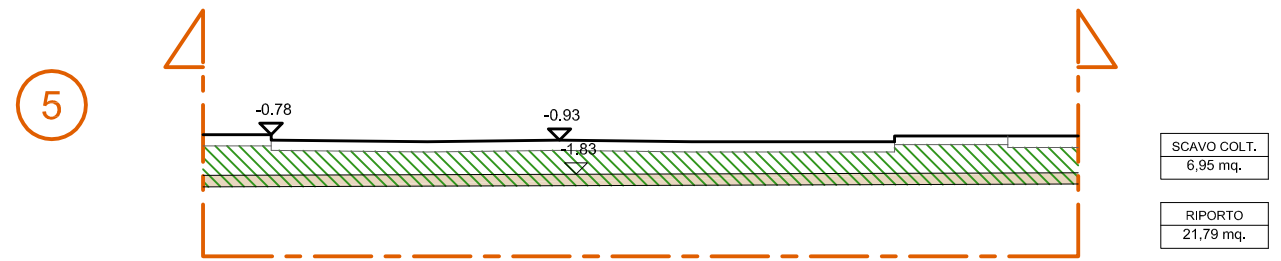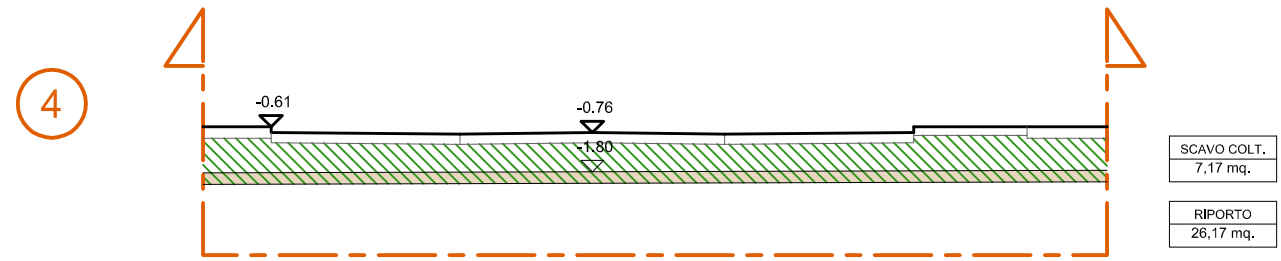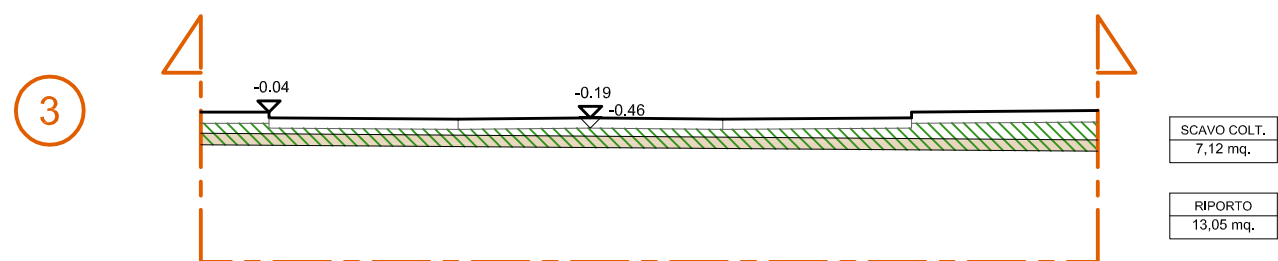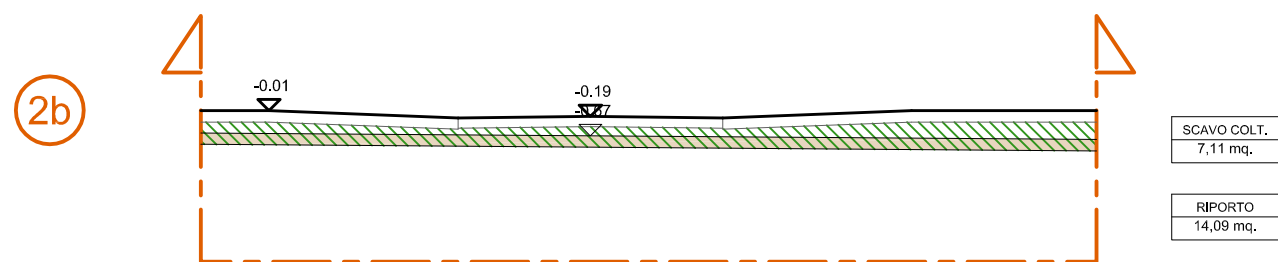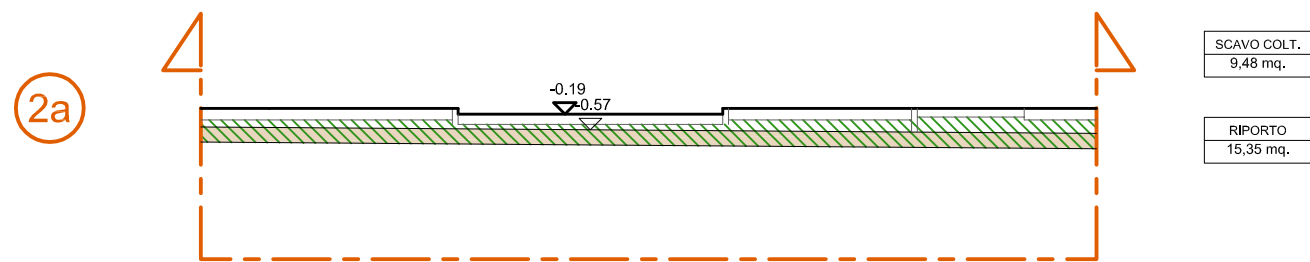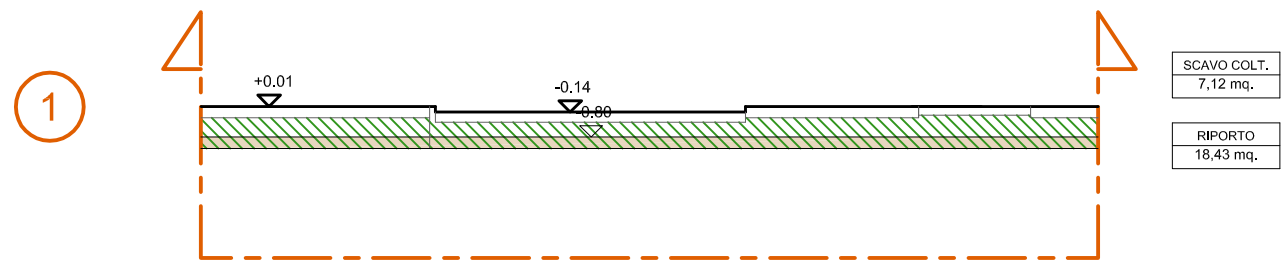


8

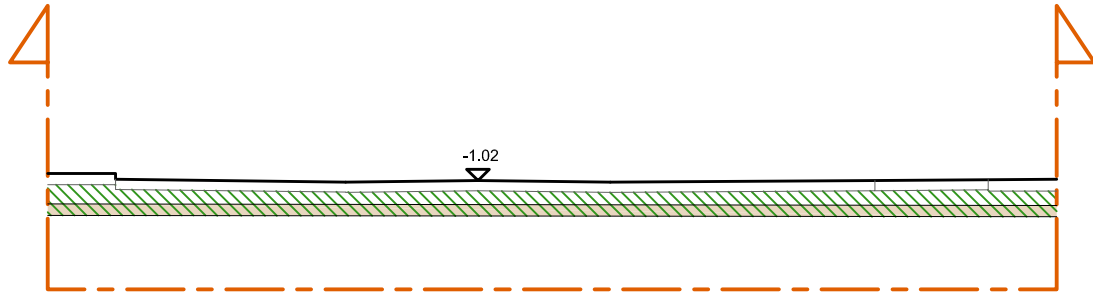

SCAVO COLT.  
8,01 mq.

RIPORTO  
17,86 mq.


9

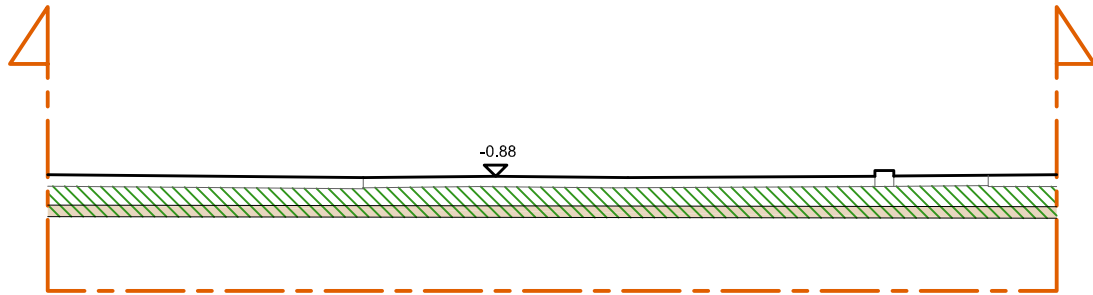

SCAVO COLT.  
8,01 mq.

RIPORTO  
21,35 mq.


10

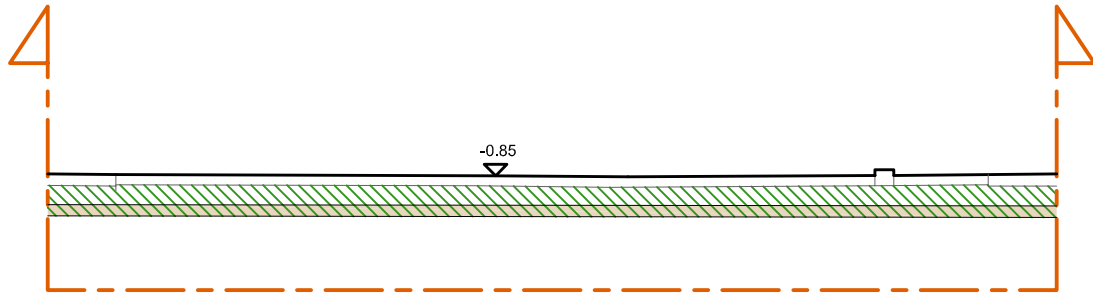

SCAVO COLT.  
8,01 mq.

RIPORTO  
21,75 mq.


11

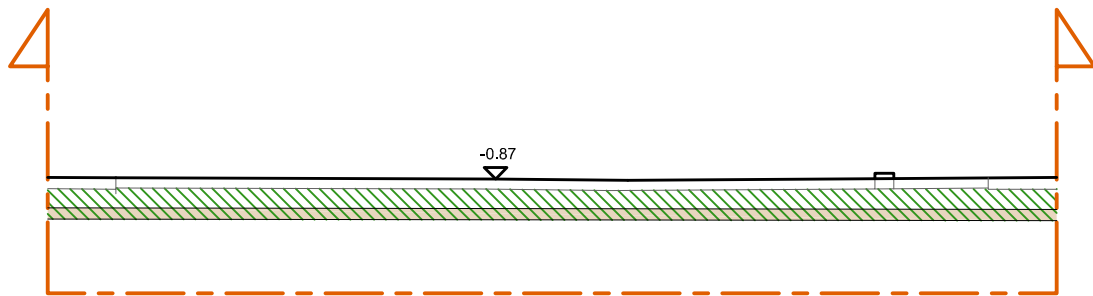

SCAVO COLT.  
8,01 mq.

RIPORTO  
21,71 mq.


12

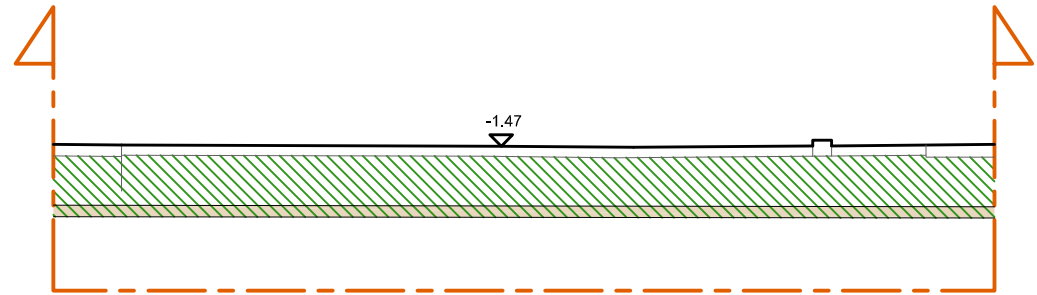

SCAVO COLT.  
7,47 mq.

RIPORTO  
40,19 mq.


13a

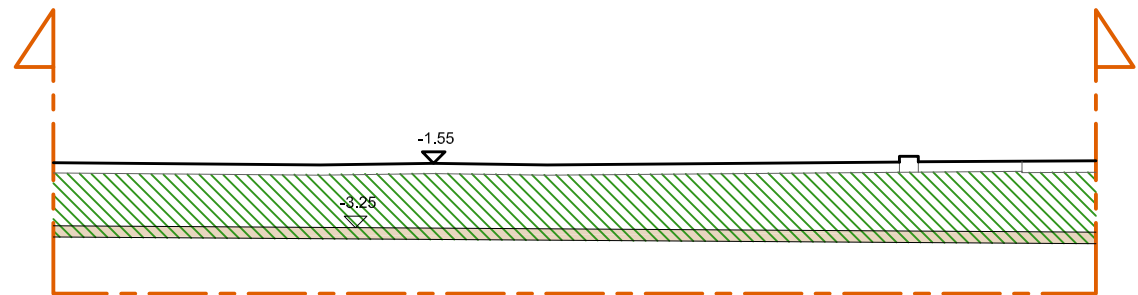

SCAVO COLT.  
8,27 mq.

RIPORTO  
48,59 mq.


13b

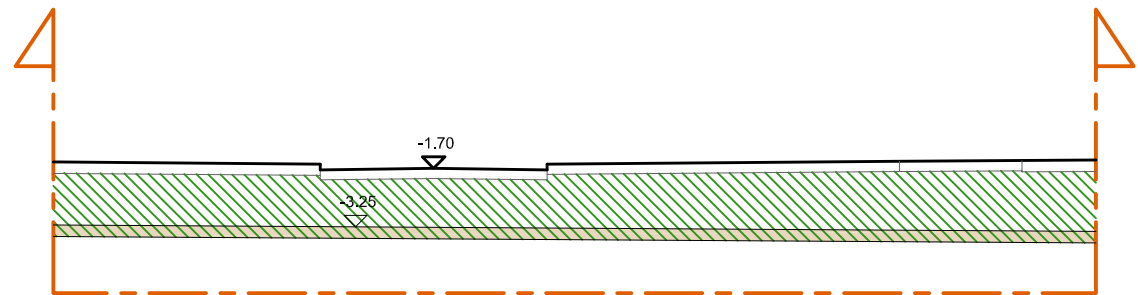

SCAVO COLT.  
8,27 mq.

RIPORTO  
47,62 mq.


14

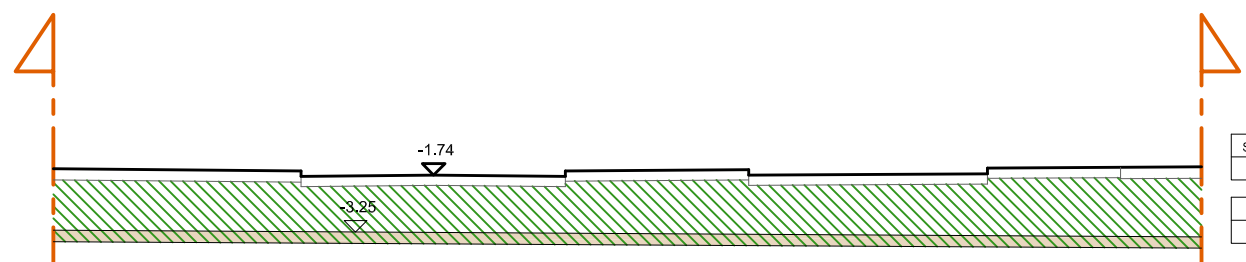


SCAVO COLT.  
9,11 mq.

RIPORTO  
50,21 mq.


15

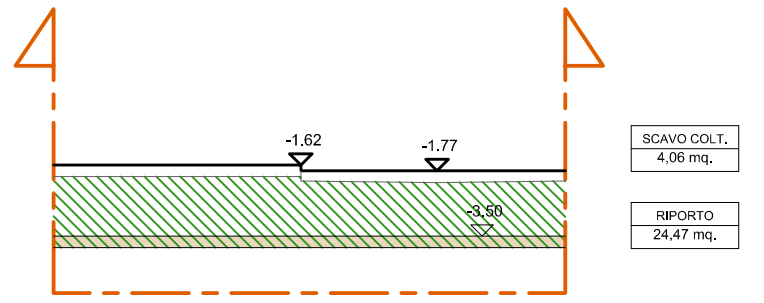


16

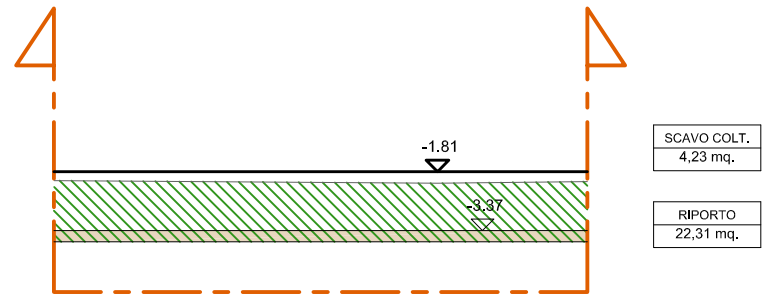


17a

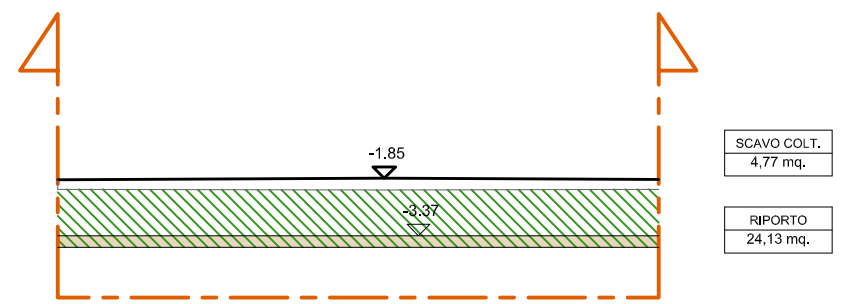


17b

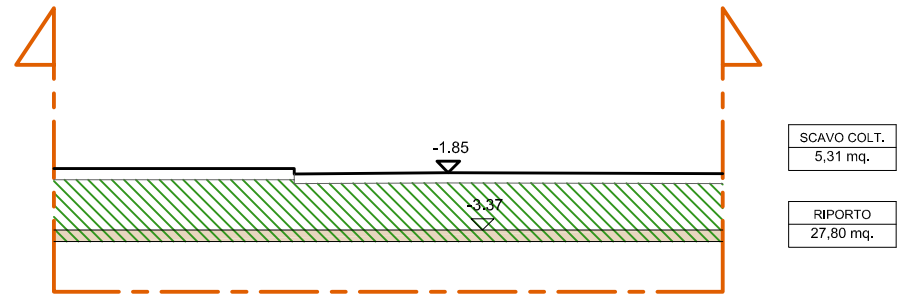


18a

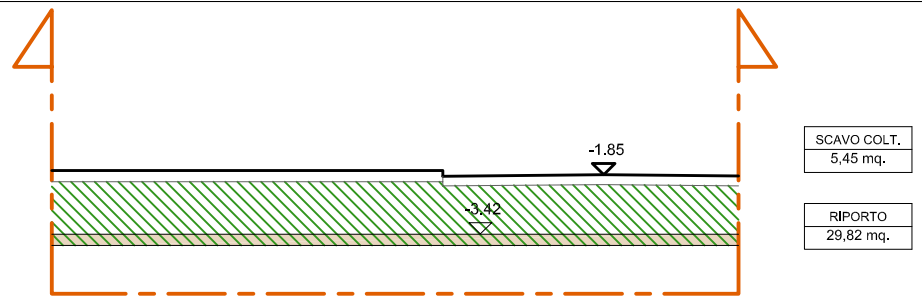


18b

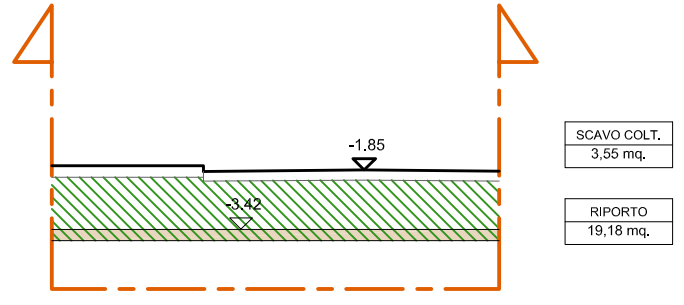


19

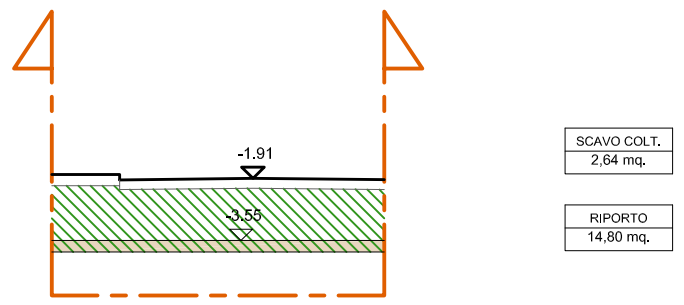

20

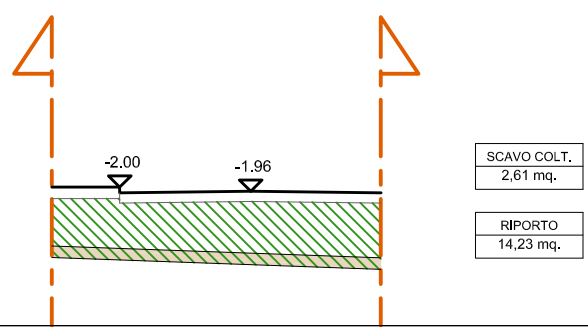


21

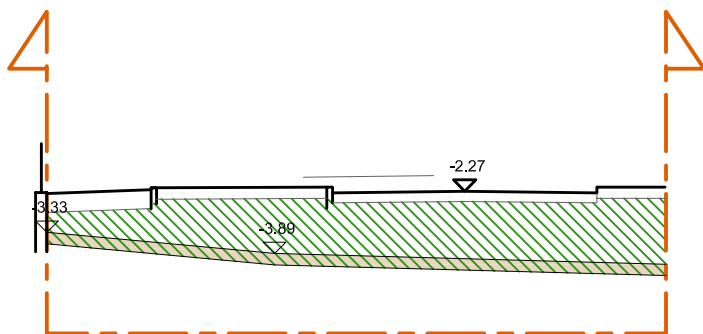

SCAVO COLT.  
4,91 mq.

RIPORTO  
26,83 mq.


22

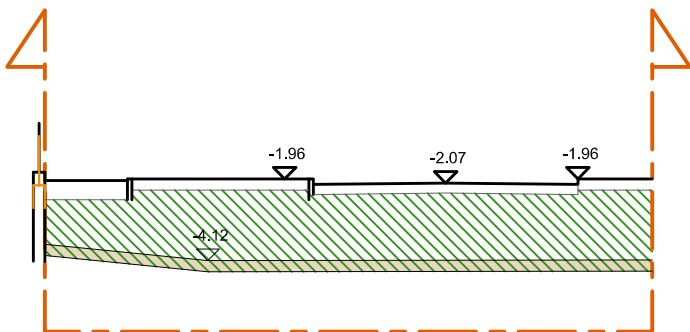

SCAVO COLT.  
4,82 mq.

RIPORTO  
32,38 mq.


23

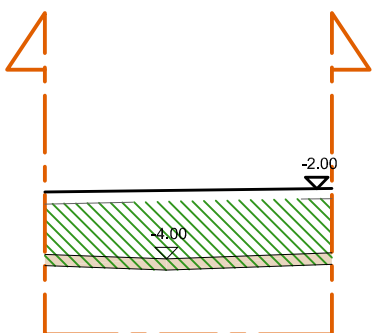

SCAVO COLT.  
2,28 mq.





RIPORTO  
13,30 mq.









24

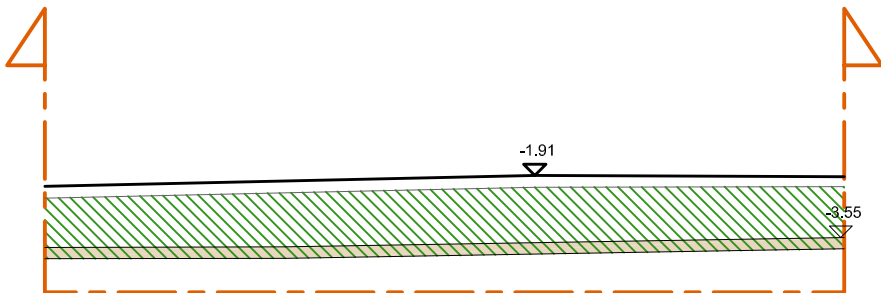

SCAVO COLT.  
6,34 mq.

RIPORTO  
36,12 mq.

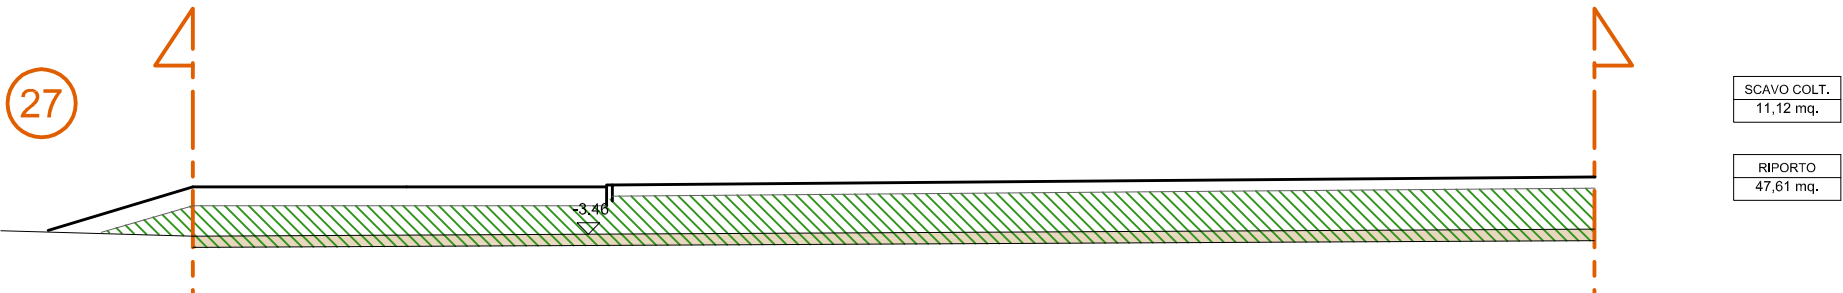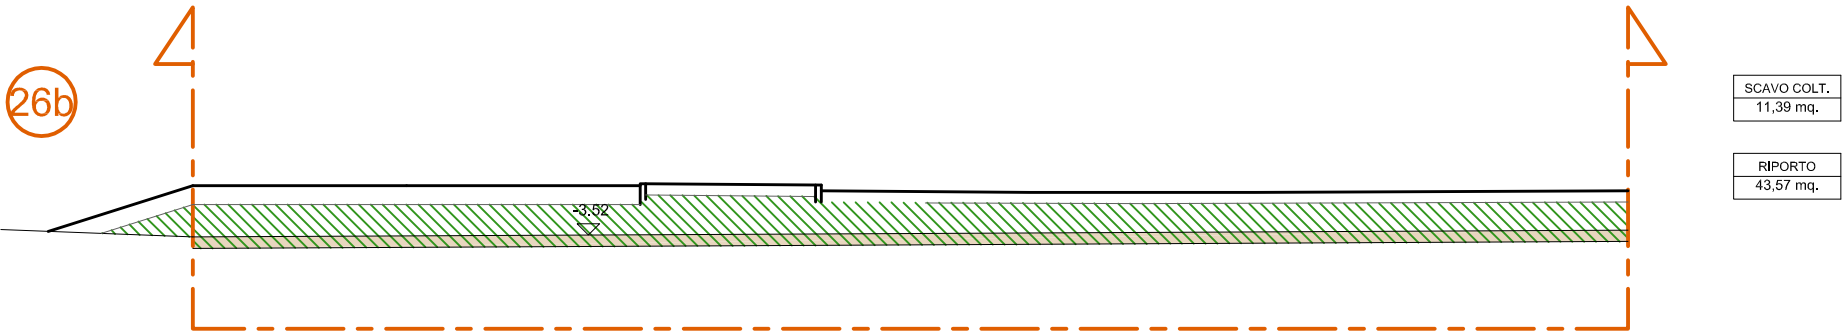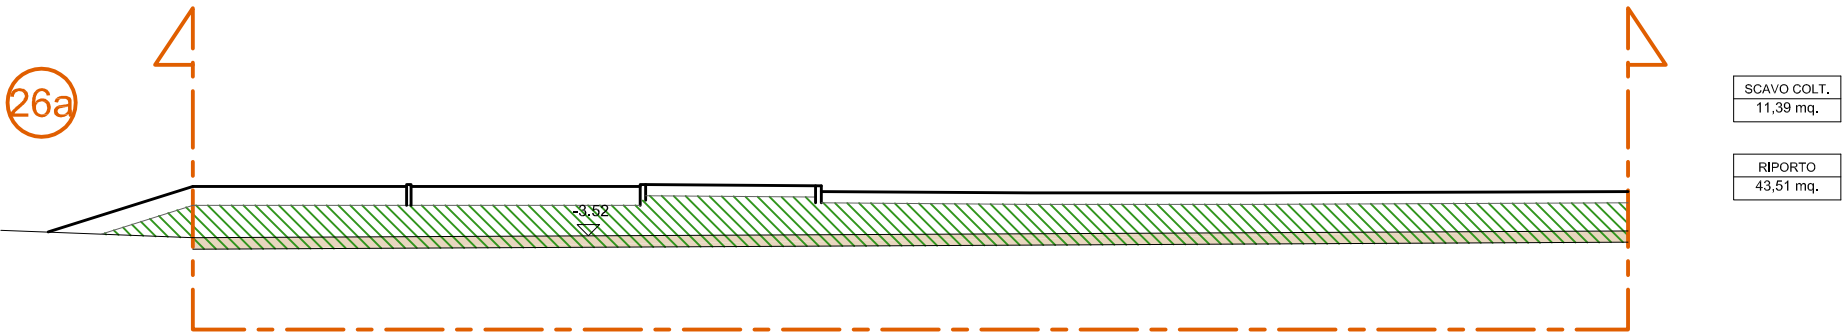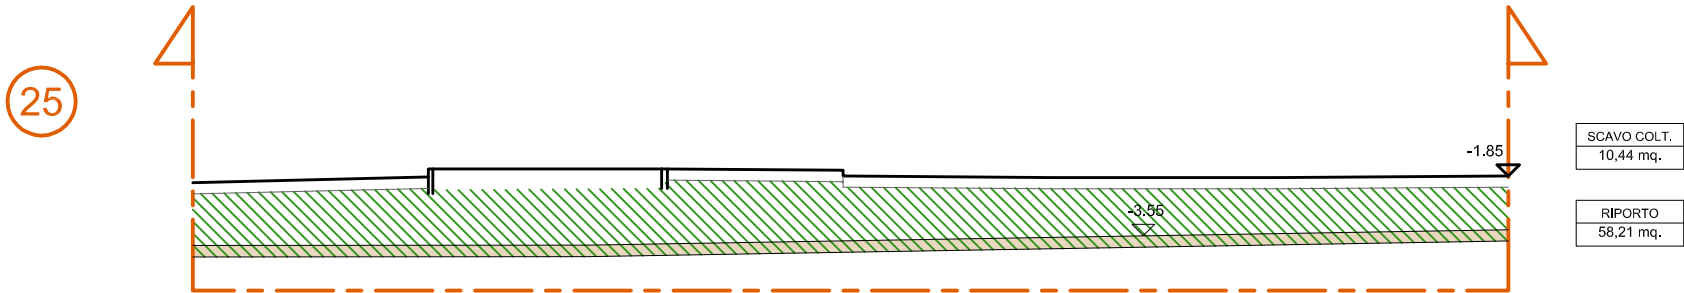

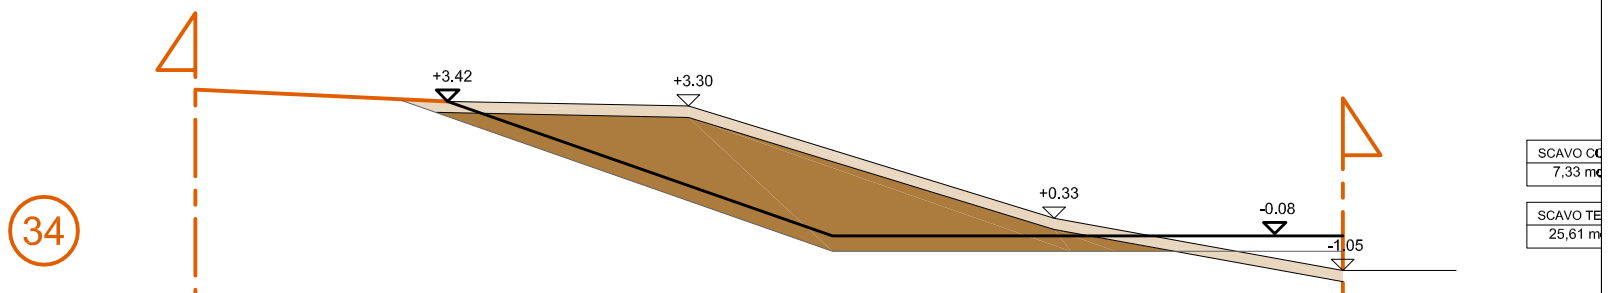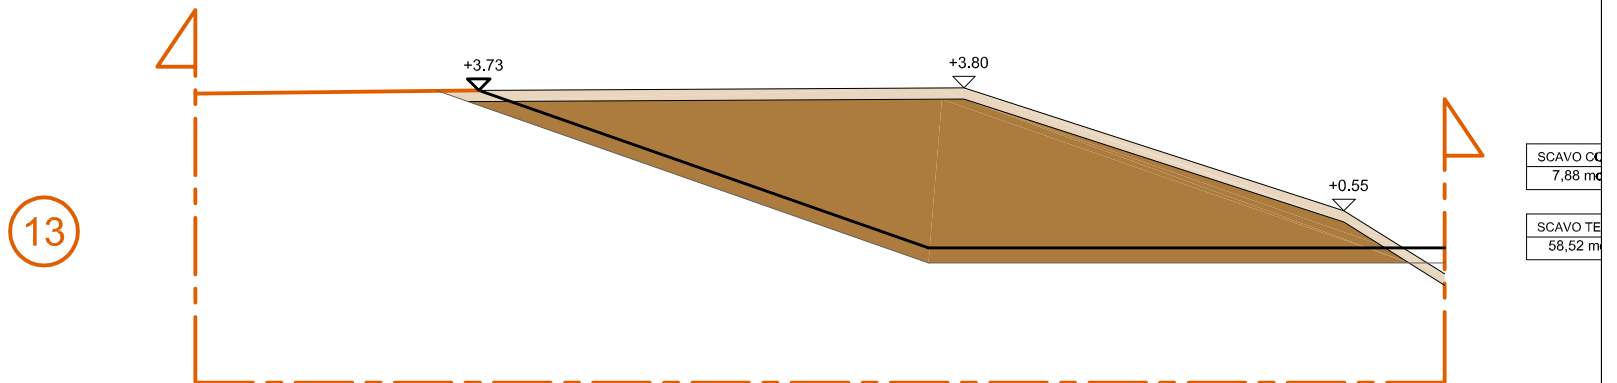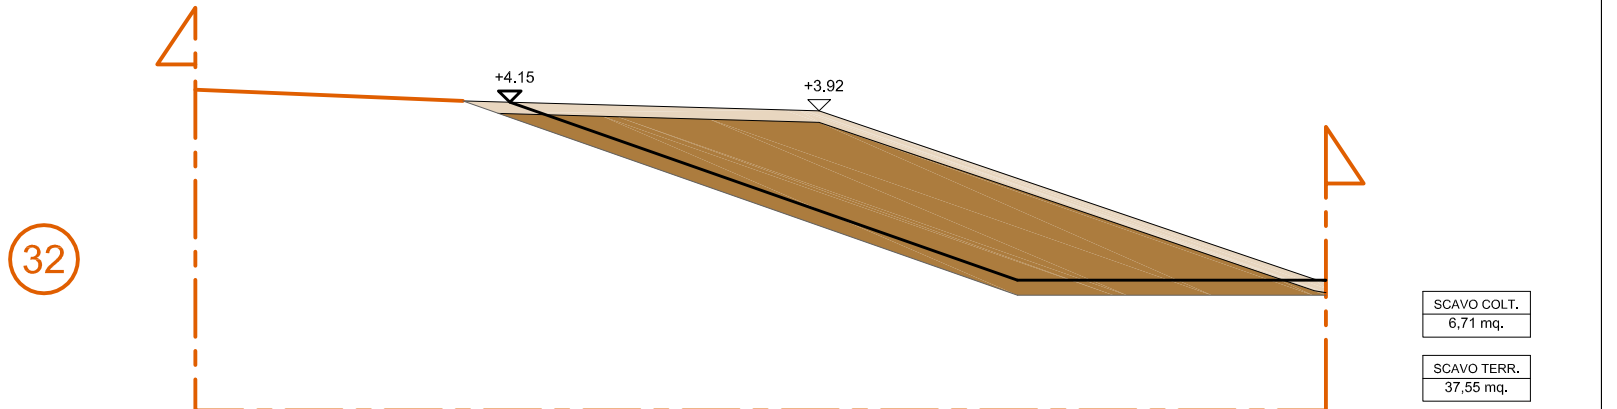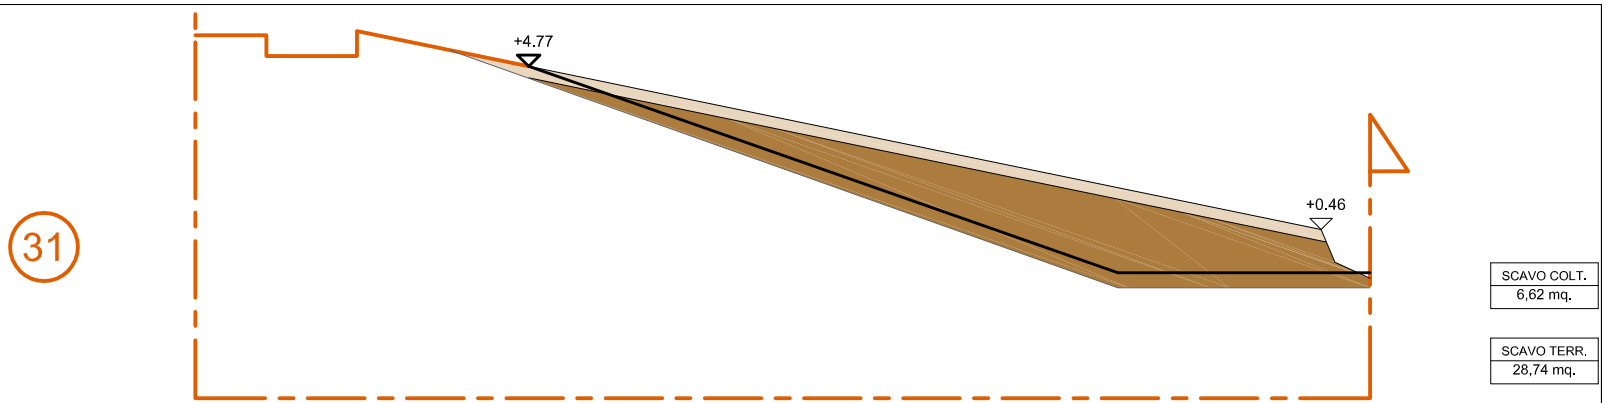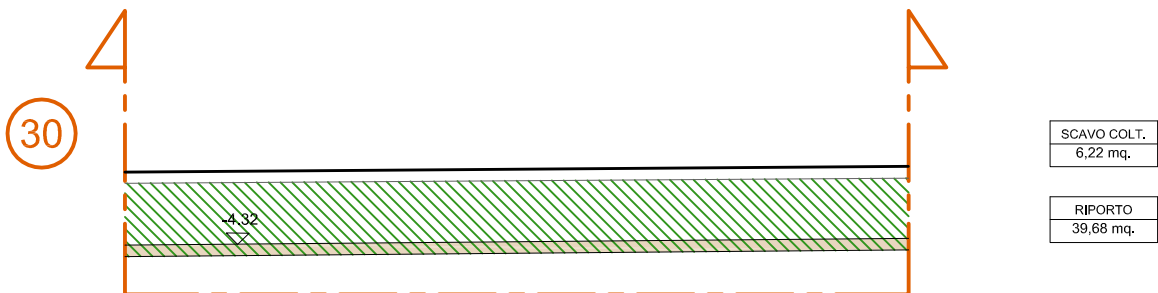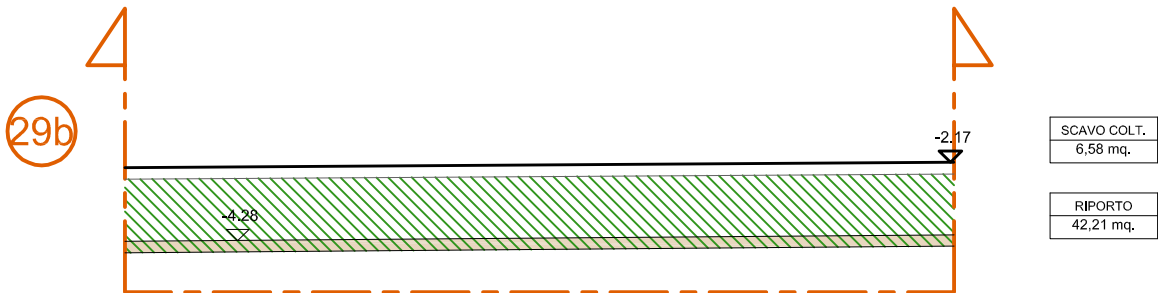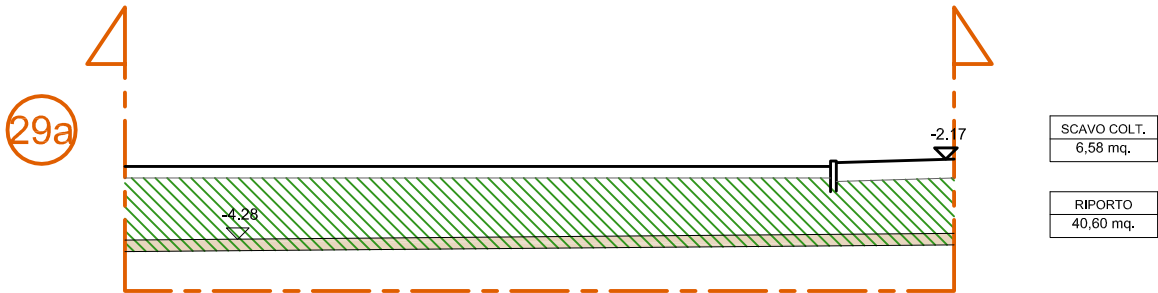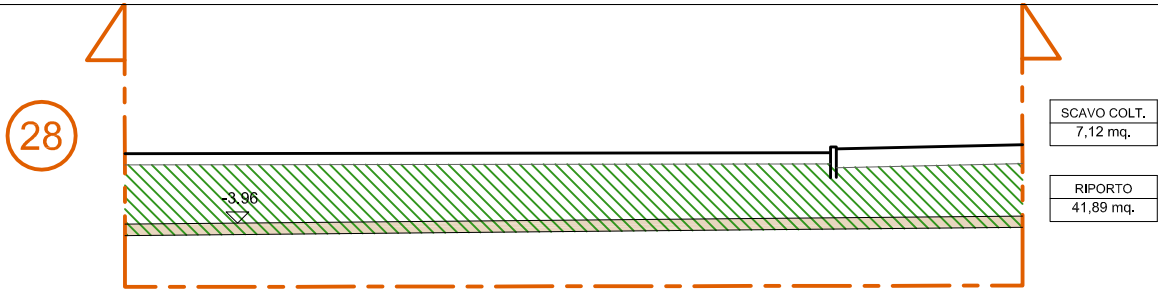

21

7.84


38

4.00

37


4.25

36

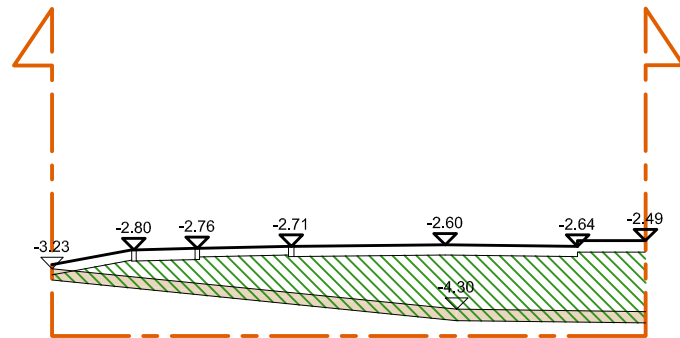


SCAVO COLT.  
4,73 mq.

RIPORTO  
20,60 mq.

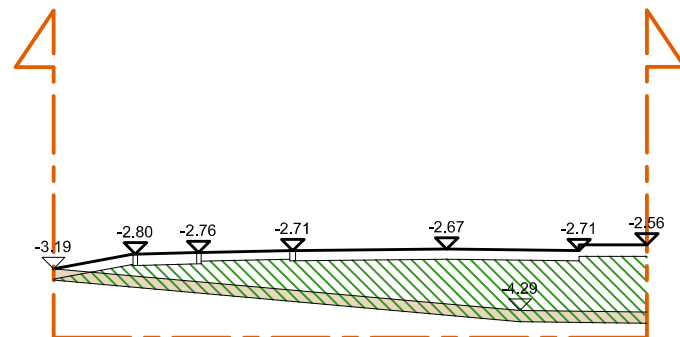

SCAVO COLT.  
4,72 mq.

RIPORTO  
18,18 mq.

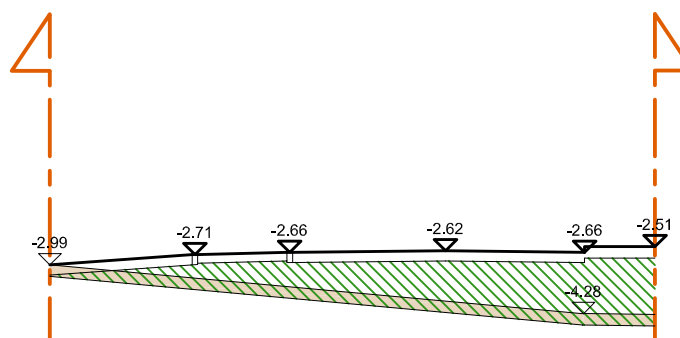

SCAVO COLT.  
4,82 mq.

RIPORTO  
17,01 mq.

39

5.64

40


4.50

41a


0.00

41b

11.55

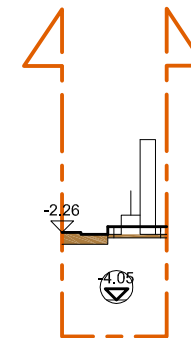


SCAVO TERR.  
0,51 mq.

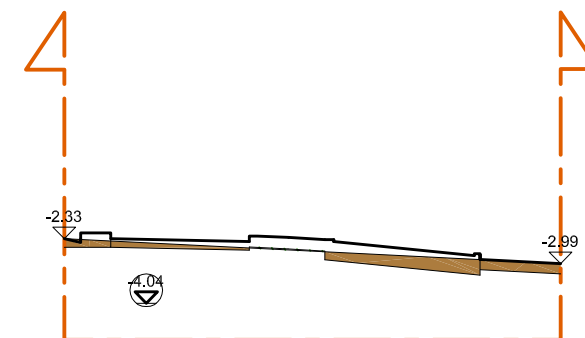


SCAVO TERR.  
2,54 mq.

RIPORTO  
0,05 mq.

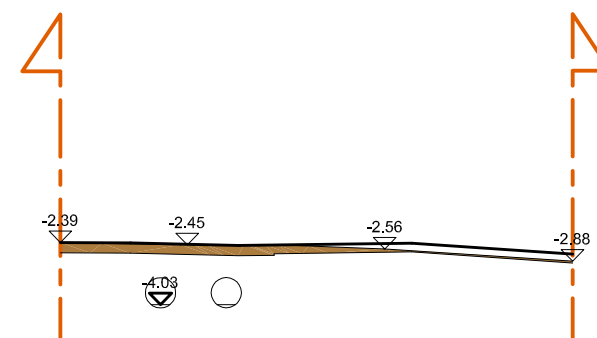

SCAVO TERR.  
2,20 mq.

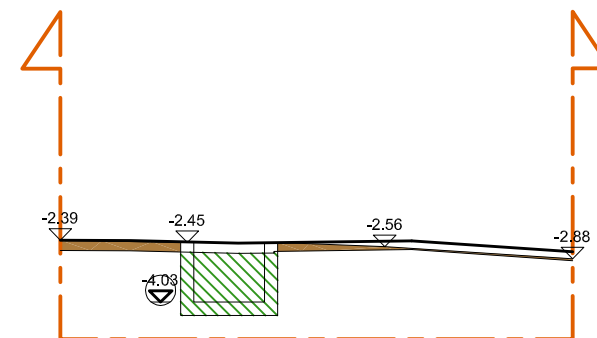


SCAVO TERR.  
1,49 mq.

RIPORTO  
4,25 mq.



42


5.65

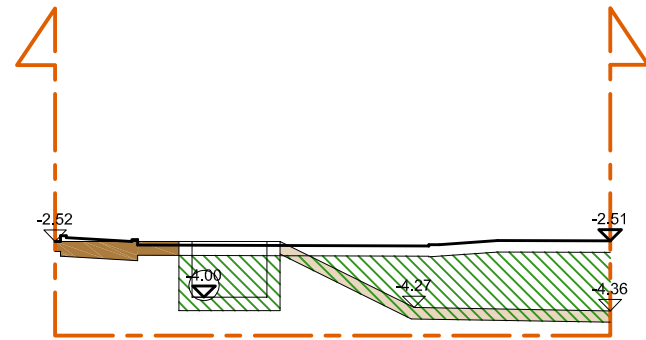

|             |
|-------------|
| SCAVO COLT. |
| 2,74 mq.    |
| SCAVO TERR. |
| 1,36 mq.    |
| RIPORTO     |
| 15,56 mq.   |

43


10.79

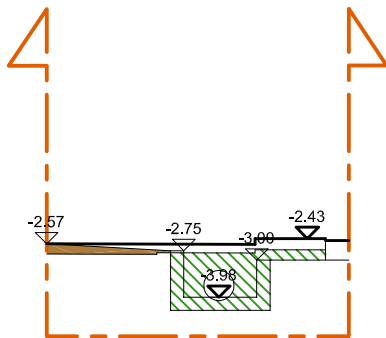

|             |
|-------------|
| SCAVO TERR. |
| 0,59 mq.    |
| RIPORTO     |
| 3,93 mq.    |

44


16.60

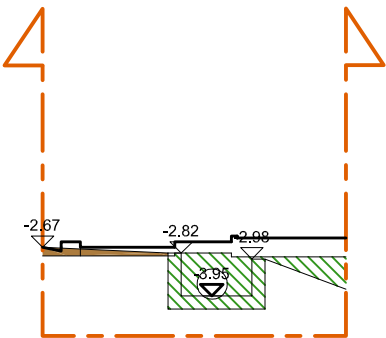

|             |
|-------------|
| SCAVO TERR. |
| 0,51 mq.    |
| RIPORTO     |
| 4,17 mq.    |

45a


0.00

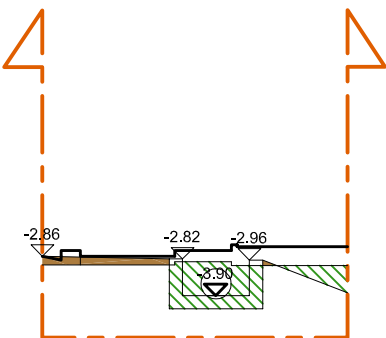

|             |
|-------------|
| SCAVO TERR. |
| 0,68 mq.    |
| RIPORTO     |
| 3,13 mq.    |

45b


18.54

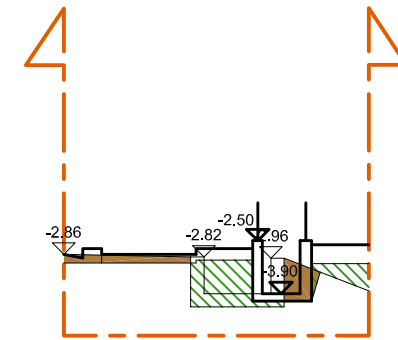

|             |
|-------------|
| SCAVO TERR. |
| 1,48 mq.    |
| RIPORTO     |
| 2,89 mq.    |

46


6.09

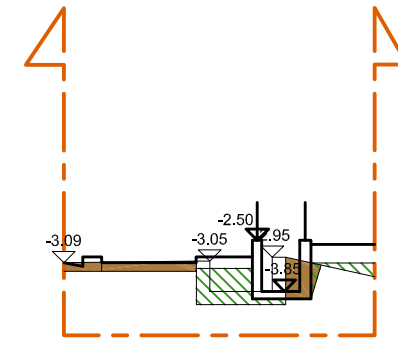

|             |
|-------------|
| SCAVO TERR. |
| 1,70 mq.    |
| RIPORTO     |
| 1,99 mq.    |

47


7.89

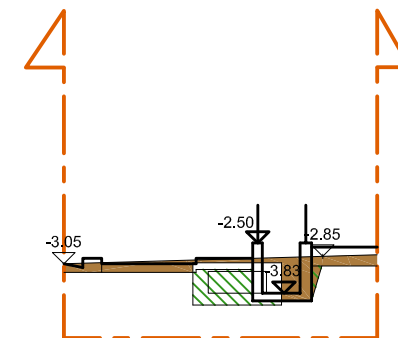

|             |
|-------------|
| SCAVO TERR. |
| 2,74 mq.    |
| RIPORTO     |
| 1,69 mq.    |

48a


0.00

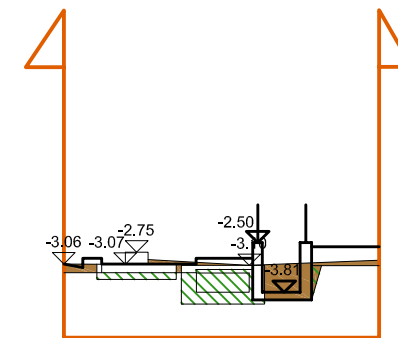

|             |
|-------------|
| SCAVO TERR. |
| 1,91 mq.    |
| RIPORTO     |
| 2,22 mq.    |

48b


10.23

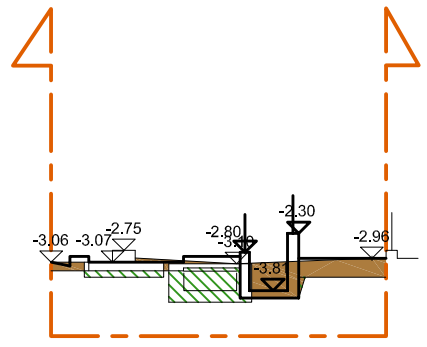

|             |
|-------------|
| SCAVO TERR. |
| 2,71 mq.    |
| RIPORTO     |
| 2,12 mq.    |

49a


0.00

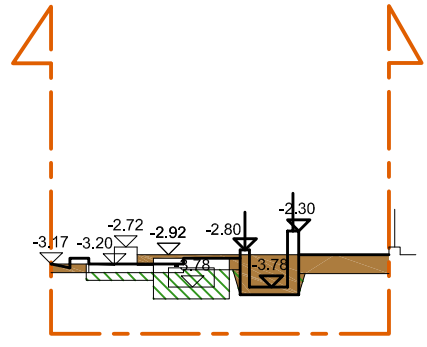

|             |
|-------------|
| SCAVO TERR. |
| 3,60 mq.    |
| RIPORTO     |
| 1,95 mq.    |

49b


2.15

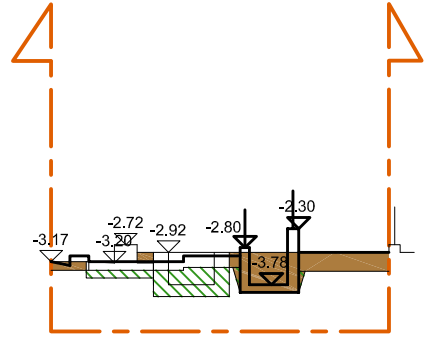

|             |
|-------------|
| SCAVO TERR. |
| 3,39 mq.    |
| RIPORTO     |
| 1,95 mq.    |

50a


0.00

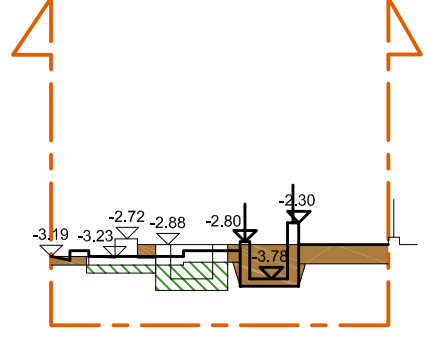

|             |
|-------------|
| SCAVO TERR. |
| 3,54 mq.    |
| RIPORTO     |
| 1,87 mq.    |

50b


6.77

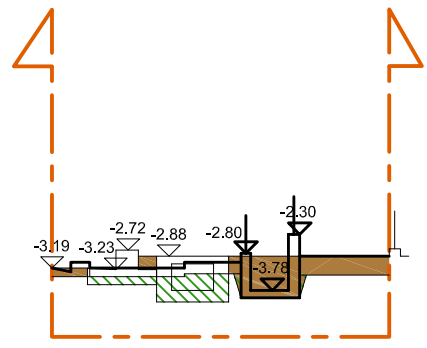

|             |
|-------------|
| SCAVO TERR. |
| 3,54 mq.    |
| RIPORTO     |
| 1,87 mq.    |

51a


0.00

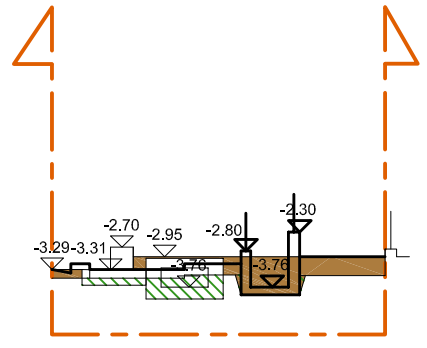

|             |
|-------------|
| SCAVO TERR. |
| 3,41 mq.    |
| RIPORTO     |
| 1,61 mq.    |

51b


32.16

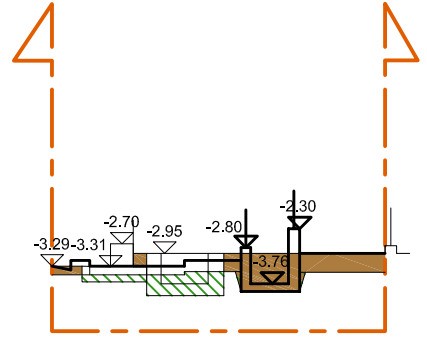

|             |
|-------------|
| SCAVO TERR. |
| 3,31 mq.    |
| RIPORTO     |
| 1,61 mq.    |

52a


0.00

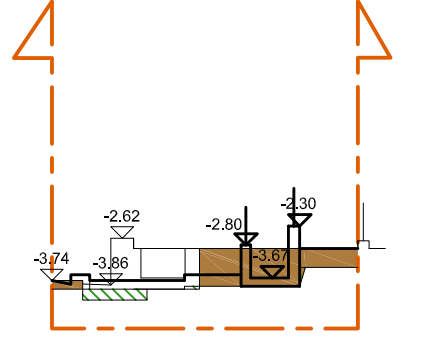

|             |
|-------------|
| SCAVO TERR. |
| 3,64 mq.    |
| RIPORTO     |
| 0,56 mq.    |

52b


3.08

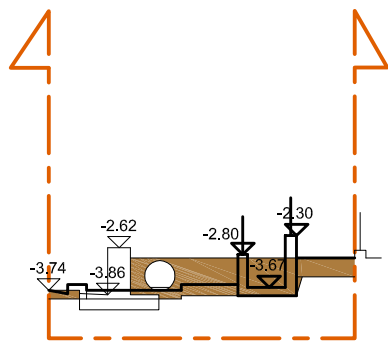

|             |
|-------------|
| SCAVO TERR. |
| 4,91 mq.    |
| RIPORTO     |
| 0,65 mq.    |

53


6.65

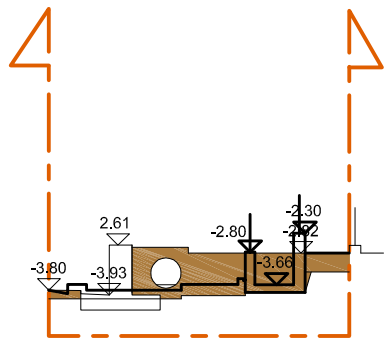

|             |
|-------------|
| SCAVO TERR. |
| 5,61 mq.    |
| RIPORTO     |
| 0,67 mq.    |

54


6.40

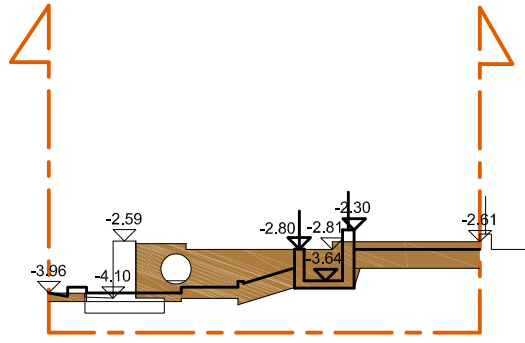

|             |
|-------------|
| SCAVO TERR. |
| 9,41 mq.    |
| RIPORTO     |
| 0,69 mq.    |

55


2.19

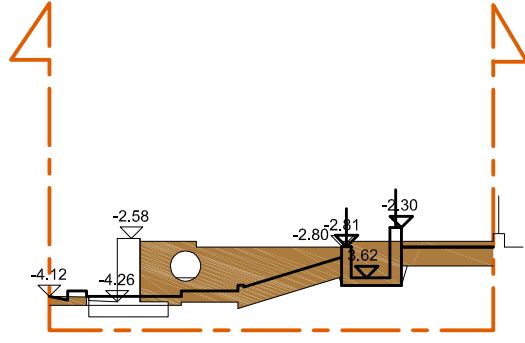

|             |
|-------------|
| SCAVO TERR. |
| 10,49 mq.   |
| RIPORTO     |
| 0,70 mq.    |

56a


0.00

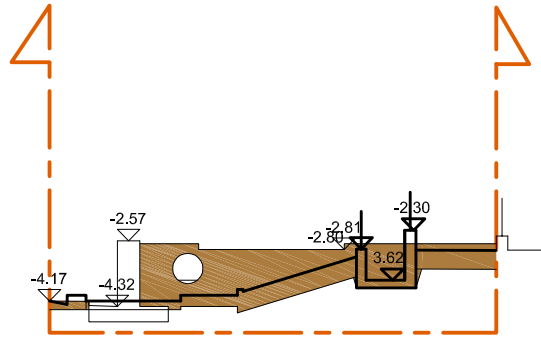

|             |
|-------------|
| SCAVO TERR. |
| 11,02 mq.   |
| RIPORTO     |
| 0,72 mq.    |

56b


6.86

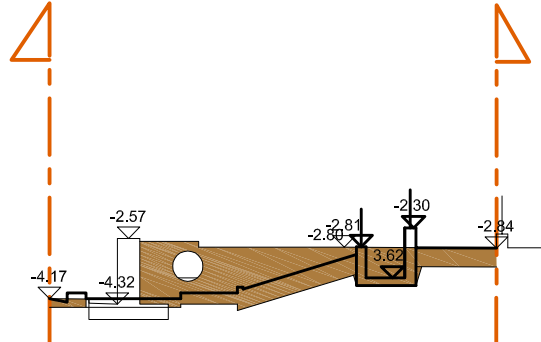

|             |
|-------------|
| SCAVO TERR. |
| 10,34 mq.   |
| RIPORTO     |
| 0,72 mq.    |

57a


0.00

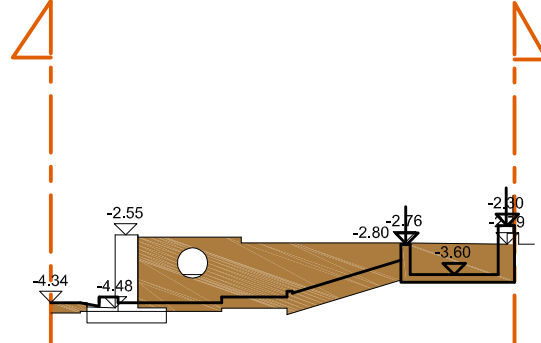

|             |
|-------------|
| SCAVO TERR. |
| 14,50 mq.   |
| RIPORTO     |
| 0,65 mq.    |

57b


3.93

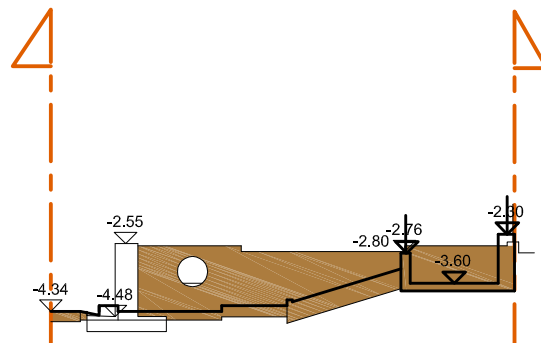

|             |
|-------------|
| SCAVO TERR. |
| 14,98 mq.   |
| RIPORTO     |
| 0,65 mq.    |

58a


0.00

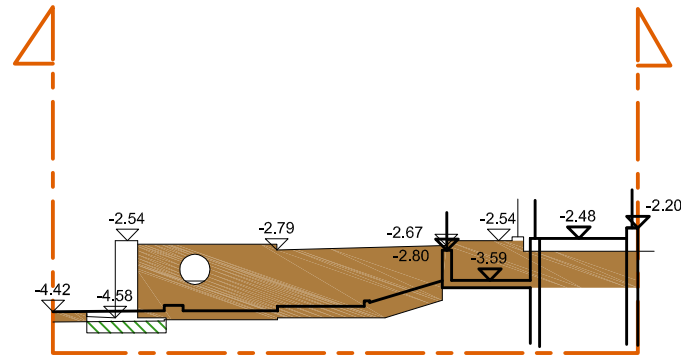

|             |
|-------------|
| SCAVO TERR. |
| 20,37 mq.   |
| RIPORTO     |
| 0,64 mq.    |

58b


4.72

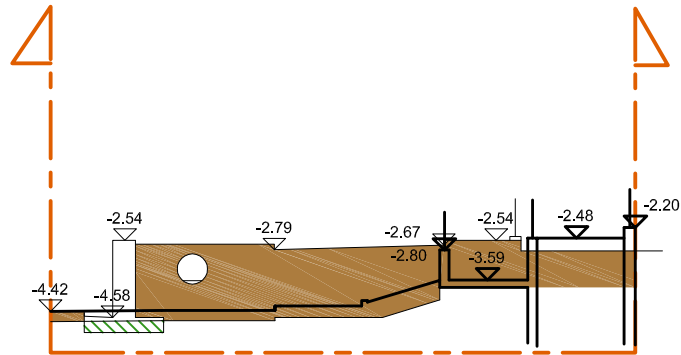

|             |
|-------------|
| SCAVO TERR. |
| 20,48 mq.   |
| RIPORTO     |
| 0,64 mq.    |

59


7.28

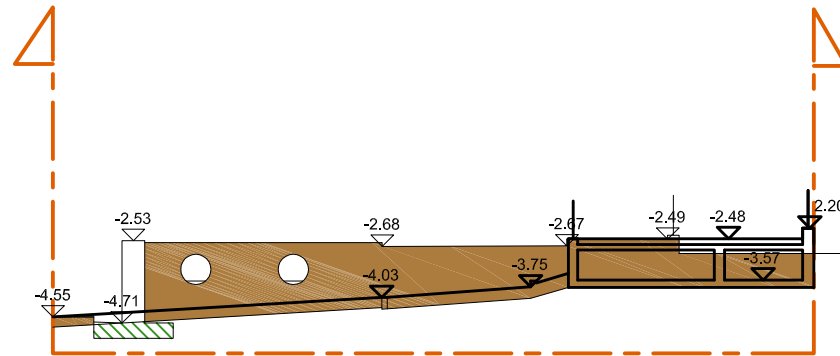

|             |
|-------------|
| SCAVO TERR. |
| 25,38 mq.   |
| RIPORTO     |
| 0,83 mq.    |

60


7.29

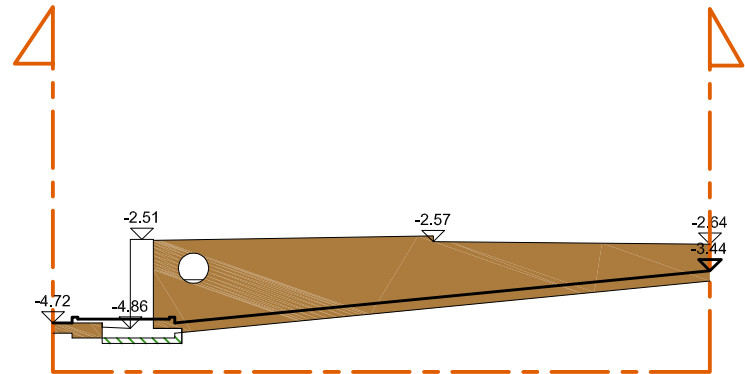

|             |
|-------------|
| SCAVO TERR. |
| 26,16 mq.   |
| RIPORTO     |
| 0,32 mq.    |

61a


0.00

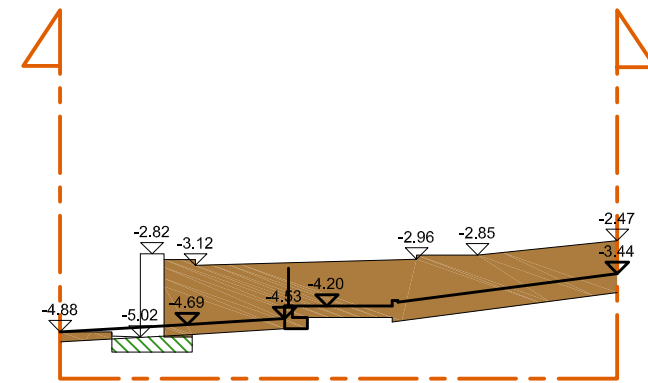

|             |
|-------------|
| SCAVO TERR. |
| 19,50 mq.   |
| RIPORTO     |
| 0,86 mq.    |

61b


6.12

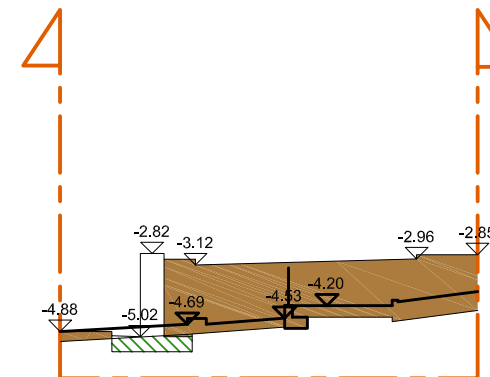

|             |
|-------------|
| SCAVO TERR. |
| 14,18 mq.   |
| RIPORTO     |
| 0,86 mq.    |

62


12.54

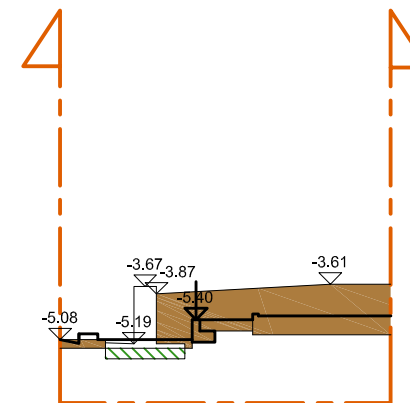

|             |
|-------------|
| SCAVO TERR. |
| 8,24 mq.    |
| RIPORTO     |
| 0,59 mq.    |

63a


0.00

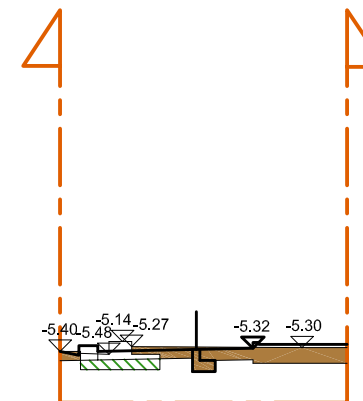

|             |
|-------------|
| SCAVO TERR. |
| 2,34 mq.    |
| RIPORTO     |
| 0,55 mq.    |

63b

10.96

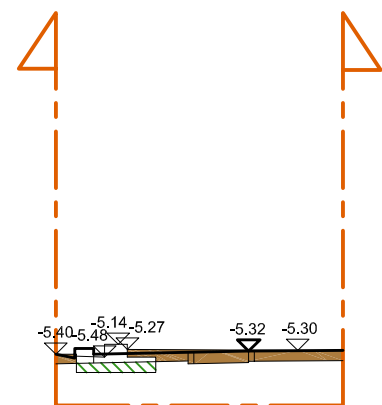


SCAVO TERR.  
1,81 mq.

RIPORTO  
0,55 mq.

64a


0.00

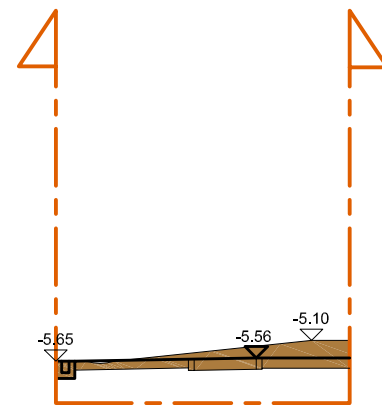

SCAVO TERR.  
3,65 mq.

64b


4.66

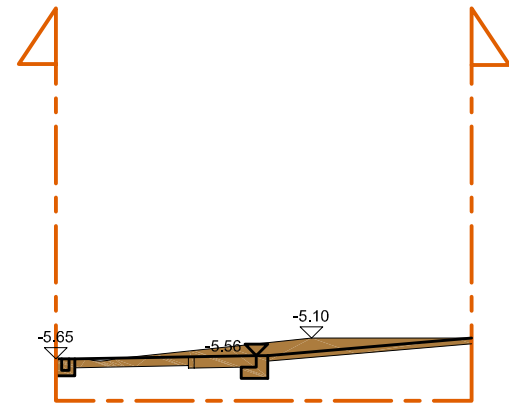

SCAVO TERR.  
4,34 mq.

65a


0.00

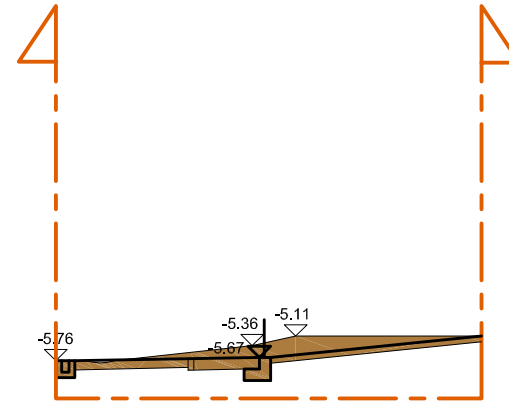

SCAVO TERR.  
4,85 mq.

65b


8.91

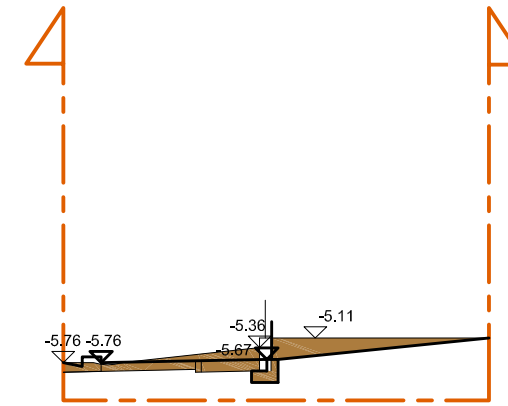

SCAVO TERR.  
3,79 mq.


66

1.57

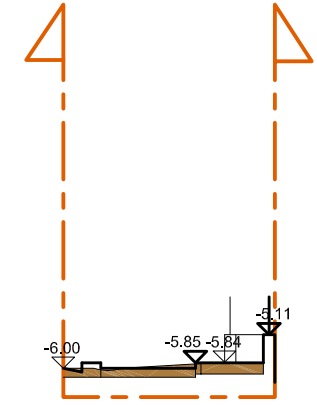

SCAVO TERR.  
1,42 mq.


67

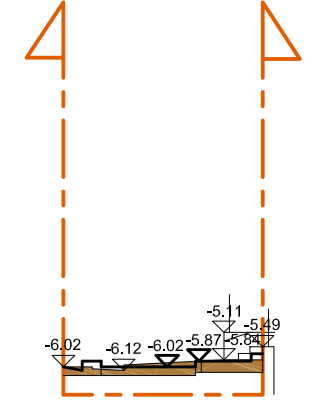

SCAVO TERR.  
1,50 mq.

68


9.01

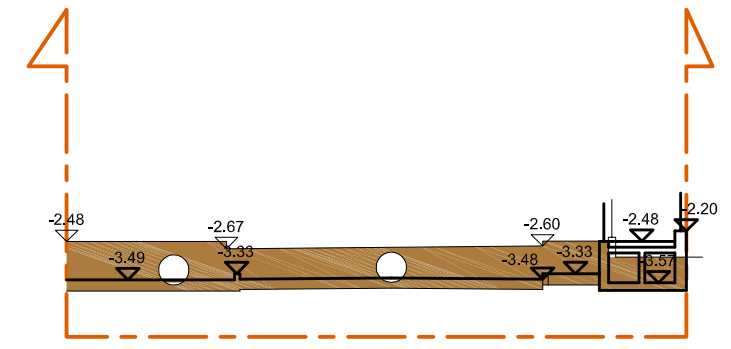

SCAVO TERR.  
17,58 mq.

69


2.00

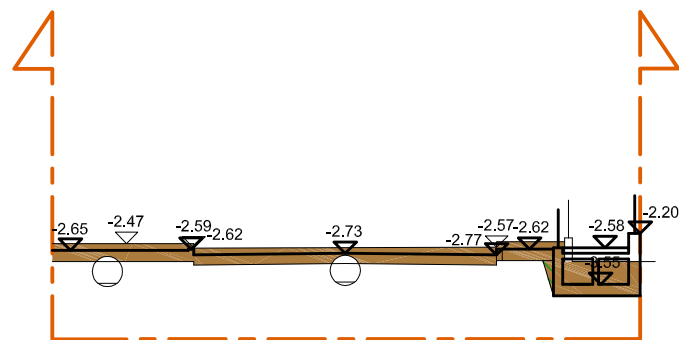

|             |
|-------------|
| SCAVO TERR. |
| 8,26 mq.    |
| RIPORTO     |
| 0,13 mq.    |

70


2.26

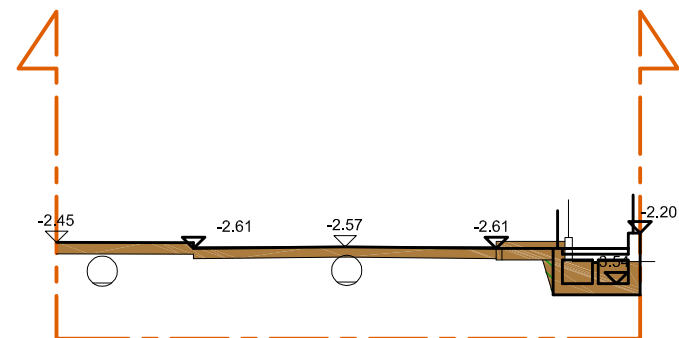

|             |
|-------------|
| SCAVO TERR. |
| 6,47 mq.    |
| RIPORTO     |
| 0,13 mq.    |

71


3.81

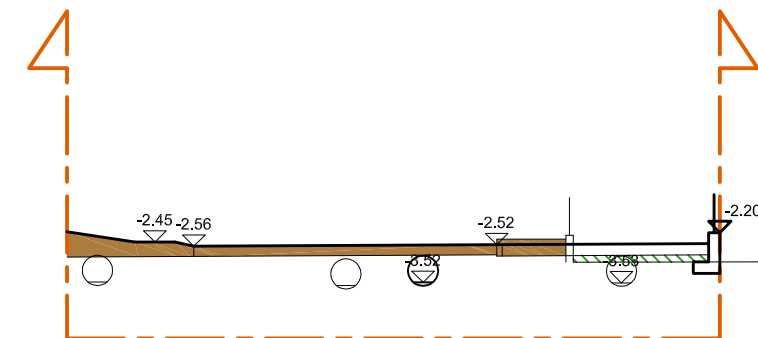

|             |
|-------------|
| SCAVO TERR. |
| 4,50 mq.    |
| RIPORTO     |
| 0,64 mq.    |

72a


0.00

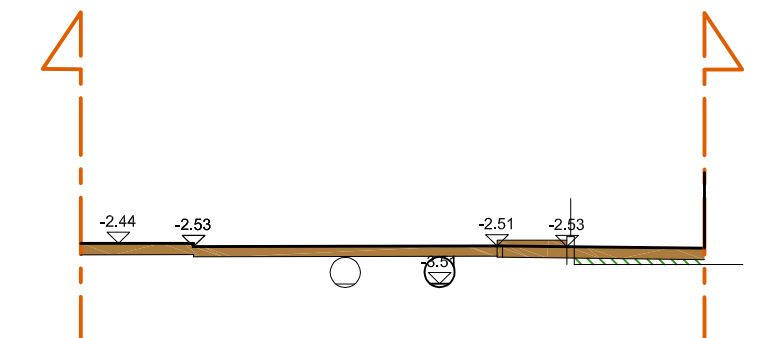

|             |
|-------------|
| SCAVO TERR. |
| 5,00 mq.    |
| RIPORTO     |
| 0,51 mq.    |

72b


3.23

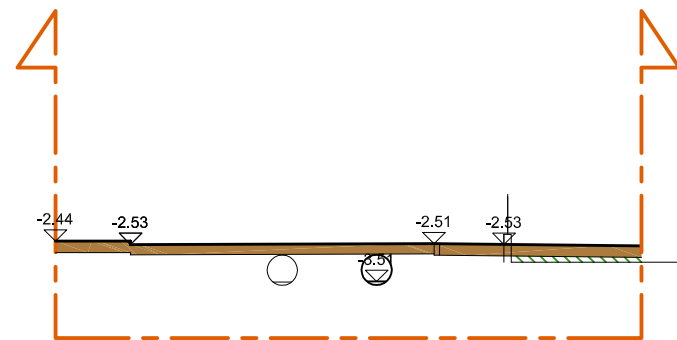

|             |
|-------------|
| SCAVO TERR. |
| 4,41 mq.    |
| RIPORTO     |
| 0,51 mq.    |

73


7.99

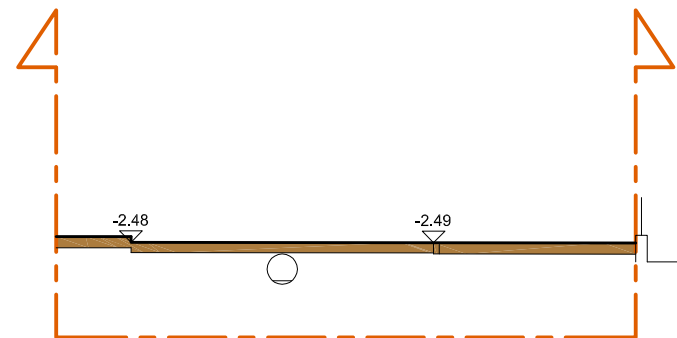

|             |
|-------------|
| SCAVO TERR. |
| 4,36 mq.    |

74


3.26

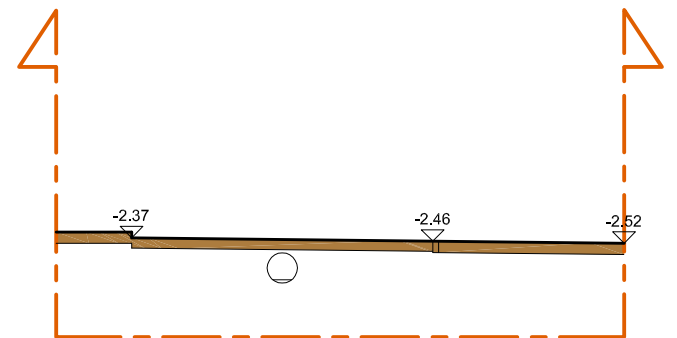

|             |
|-------------|
| SCAVO TERR. |
| 4,27 mq.    |

75a

0.00

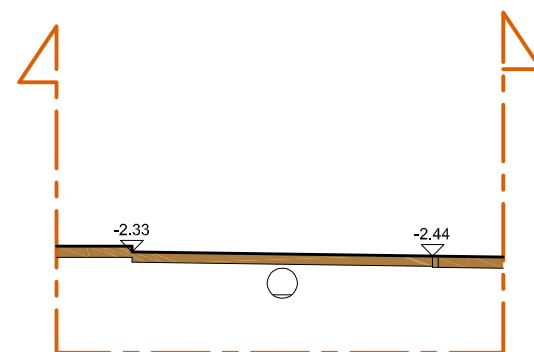


|             |
|-------------|
| SCAVO TERR. |
| 3,31 mq.    |

0.00


75b

2.00

76

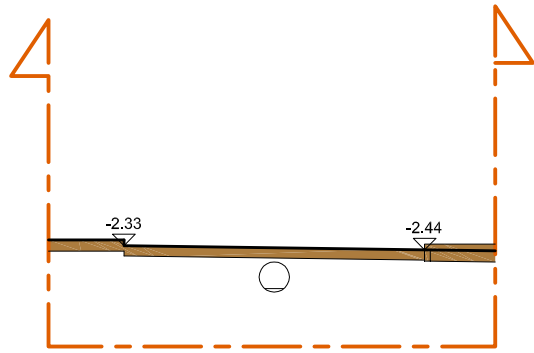

SCAVO TERR.  
3,61 mq.

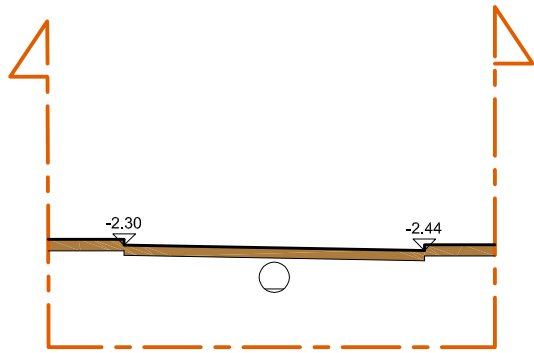

SCAVO TERR.  
3,31 mq.

SCAVI E RIPORTI STRADA CENTRALE

| SEZIONE | DIST. | SCAVO<br>MQ | RIP.<br>MQ. | TOT<br>SCAVO | TOT<br>RIP |
|---------|-------|-------------|-------------|--------------|------------|
| 1       |       | 7,12        | 18,43       |              |            |
|         | 2,63  |             |             | 21,83        | 44,42      |
| 2A      |       | 9,48        | 15,35       |              |            |
|         |       |             |             |              |            |
| 2B      |       | 7,11        | 14,09       |              |            |
|         | 2,49  |             |             | 17,72        | 33,79      |
| 3       |       | 7,12        | 13,05       |              |            |
|         | 68,23 |             |             | 487,50       | 1 337,99   |
| 4       |       | 7,17        | 26,17       |              |            |
|         | 16,88 |             |             | 119,17       | 404,78     |
| 5       |       | 6,95        | 21,79       |              |            |
|         | 11,82 |             |             | 87,47        | 235,93     |
| 6       |       | 7,85        | 18,13       |              |            |
|         | 2,04  |             |             | 16,07        | 36,36      |
| 7       |       | 7,90        | 17,52       |              |            |
|         | 5,26  |             |             | 41,84        | 93,05      |
| 8       |       | 8,01        | 17,86       |              |            |
|         | 2,64  |             |             | 21,15        | 51,76      |
| 9       |       | 8,01        | 21,35       |              |            |
|         | 8,28  |             |             | 66,32        | 178,43     |
| 10      |       | 8,01        | 21,75       |              |            |
|         | 6,00  |             |             | 48,06        | 130,38     |
| 11      |       | 8,01        | 21,71       |              |            |
|         | 85,32 |             |             | 660,38       | 2 640,65   |
| 12      |       | 7,47        | 40,19       |              |            |
|         | 8,10  |             |             | 63,75        | 359,56     |
| 13A     |       | 8,27        | 48,59       |              |            |
|         |       |             |             |              |            |
| 31      |       | 6,62        | 28,74       |              |            |
|         | 28,09 |             |             | 187,22       | 931,04     |
| 32      |       | 6,71        | 37,55       |              |            |
|         | 28,56 |             |             | 208,35       | 1 371,88   |
| 33      |       | 7,88        | 58,52       |              |            |
|         | 60,31 |             |             | 458,66       | 2 536,94   |
| 34      |       | 7,33        | 25,61       |              |            |
|         | 24,60 |             |             | 139,97       | 419,55     |
| 35      |       | 4,05        | 8,50        |              |            |
|         |       |             |             |              |            |

|          |           |
|----------|-----------|
| 2 645,45 | 10 806,52 |
|----------|-----------|

|                             |                          |
|-----------------------------|--------------------------|
| TOT SCAVO                   | TOT RIEMP.               |
| COLTIVO                     | TERRA                    |
| A DETRARRE DA COLLAUDO 2018 | -1 193,38      -3 255,91 |

|                           |          |          |
|---------------------------|----------|----------|
| TOTALE A COMPUTO VARIANTE | 1 452,07 | 7 550,61 |
|---------------------------|----------|----------|



SCAVI E RIPORTI COMMERCIALE

| SEZIONE | DIST. | SCAVO<br>MQ | RIP.<br>MQ. | TOT<br>SCAVO | TOT<br>RIP |
|---------|-------|-------------|-------------|--------------|------------|
| 12      |       | 7,47        | 40,19       | 37,38        | 210,85     |
|         | 4,75  |             |             |              |            |
| 13A     |       | 8,27        | 48,59       |              |            |
|         |       |             |             |              |            |
| 13B     |       | 8,27        | 47,62       | 42,15        | 237,24     |
|         | 4,85  |             |             |              |            |
| 14      | 7,91  | 9,11        | 50,21       | 52,09        | 295,36     |
|         |       |             |             |              |            |
| 15      | 6,50  | 4,06        | 24,47       | 26,94        | 152,04     |
|         |       |             |             |              |            |
| 16      | 7,00  | 4,23        | 22,31       | 31,50        | 162,54     |
|         |       |             |             |              |            |
| 17a     |       | 4,77        | 24,13       |              |            |
|         |       |             |             |              |            |
| 17b     | 1,80  | 5,31        | 27,80       | 9,68         | 51,86      |
|         |       |             |             |              |            |
| 18a     |       | 5,45        | 29,82       |              |            |
|         |       |             |             |              |            |
| 18b     | 3,06  | 3,55        | 19,18       | 9,47         | 51,99      |
|         |       |             |             |              |            |
| 19      | 13,06 | 2,64        | 14,80       | 34,28        | 189,57     |
|         |       |             |             |              |            |
| 20      |       | 2,61        | 14,23       |              |            |
|         |       |             |             |              |            |
| 21      | 31,85 | 4,91        | 26,83       | 154,95       | 942,92     |
|         |       |             |             |              |            |
| 22      | 17,59 | 4,82        | 32,38       | 62,44        | 401,76     |
|         |       |             |             |              |            |
| 23      | 6,90  | 2,28        | 13,30       | 29,74        | 170,50     |
|         |       |             |             |              |            |
| 24      | 4,36  | 6,34        | 36,12       | 36,58        | 205,64     |
|         |       |             |             |              |            |
| 25      | 9,53  | 10,44       | 58,21       | 104,02       | 484,70     |
|         |       |             |             |              |            |
| 26A     |       | 11,39       | 43,51       |              |            |
|         |       |             |             |              |            |
| 26B     | 8,64  | 11,39       | 43,57       | 97,24        | 393,90     |
|         |       |             |             |              |            |
| 27      |       | 11,12       | 47,61       |              |            |
|         |       |             |             |              |            |
| 27      | 4,77  | 11,12       | 47,61       | 53,04        | 227,10     |
|         |       |             |             |              |            |
| 28      |       | 7,12        | 41,89       | 277,08       | 1 668,36   |
|         | 40,45 |             |             |              |            |
| 29a     |       | 6,58        | 40,60       |              |            |
|         |       |             |             |              |            |
| 29b     | 13,98 | 6,58        | 42,21       | 89,47        | 572,41     |
|         |       |             |             |              |            |
| 30      |       | 6,22        | 39,68       |              |            |
|         |       |             |             |              |            |
| 36      |       | 4,82        | 17,01       | 20,27        | 74,78      |
|         | 4,25  |             |             |              |            |
| 37      | 4,00  | 4,72        | 18,18       | 18,90        | 77,56      |
|         |       |             |             |              |            |
| 38      | 7,84  | 4,73        | 20,60       | 37,79        | 185,93     |
|         |       |             |             |              |            |
| 21      |       | 4,91        | 26,83       |              |            |
|         |       |             |             |              |            |

|          |          |
|----------|----------|
| 1 225,03 | 6 756,98 |
|----------|----------|

TOT SCAVO COLTIVO

TOT RIEMP. TERRA

|                    |
|--------------------|
| 1 248,60           |
| TOT. SCAVO COLTIVO |

|                  |
|------------------|
| 118,39           |
| TOT. SCAVO TERRA |

|                   |
|-------------------|
| 7 102,85          |
| TOT. RIEMP. TERRA |

|     |       |      |      |       |                    |                  |                   |
|-----|-------|------|------|-------|--------------------|------------------|-------------------|
| 39  |       |      | 0,51 |       | 0,00               | 8,60             | 0,14              |
|     | 5,64  |      |      |       |                    |                  |                   |
| 40  |       |      | 2,54 | 0,05  | 0,00               | 10,67            | 0,11              |
|     | 4,50  |      |      |       |                    |                  |                   |
| 41a |       |      | 2,20 |       | 0,00               | 0,00             | 0,00              |
|     |       |      |      |       |                    |                  |                   |
| 41b |       |      | 1,49 | 4,25  | 15,82              | 16,46            | 114,40            |
|     | 11,55 | 2,74 | 1,36 | 15,56 | 7,74               | 5,51             | 55,06             |
| 42  | 5,65  |      |      |       | 0,00               | 5,93             | 43,70             |
|     |       |      | 0,59 | 3,93  | 0,00               | 9,88             | 60,59             |
| 43  | 10,79 |      | 0,51 | 4,17  | 0,00               | 0,00             | 0,00              |
|     |       |      |      |       | 0,00               | 0,00             | 0,00              |
| 44  | 16,60 |      | 0,68 | 3,13  | 0,00               | 29,48            | 45,24             |
|     |       |      | 1,48 | 2,89  | 0,00               | 13,52            | 11,21             |
| 45a |       |      | 1,70 | 1,99  | 0,00               | 18,34            | 15,42             |
|     | 18,54 |      | 2,74 | 1,69  |                    |                  |                   |
| 46  | 6,09  |      | 1,91 | 2,22  | 23,56              | 118,39           | 345,87            |
|     |       |      |      |       |                    |                  |                   |
| 47  | 7,89  |      |      |       | TOT. SCAVO COLTIVO | TOT. SCAVO TERRA | TOT. RIEMP. TERRA |
|     |       |      |      |       |                    |                  |                   |
| 48a |       |      |      |       |                    |                  |                   |
|     |       |      |      |       |                    |                  |                   |

SCAVI E RIPORTI VIA SAVONA

| SEZIONE          | DIST. | SCAVO T<br>MQ. | RIP.<br>MQ. | TOT<br>SCAVO T    | TOT<br>RIP |
|------------------|-------|----------------|-------------|-------------------|------------|
| 48b              |       | 2,71           | 2,12        |                   |            |
|                  | 10,23 |                |             | 32,28             | 20,82      |
| 49a              |       | 3,60           | 1,95        |                   |            |
|                  |       |                |             | 0,00              | 0,00       |
| 49b              |       | 3,39           | 1,95        |                   |            |
|                  | 2,15  |                |             | 7,45              | 4,11       |
| 50a              |       | 3,54           | 1,87        |                   |            |
|                  |       |                |             | 0,00              | 0,00       |
| 50b              |       | 3,54           | 1,87        |                   |            |
|                  | 6,77  |                |             | 23,53             | 11,78      |
| 51a              |       | 3,41           | 1,61        |                   |            |
|                  |       |                |             | 0,00              | 0,00       |
| 51b              |       | 3,31           | 1,61        |                   |            |
|                  | 32,16 |                |             | 111,76            | 34,89      |
| 52a              |       | 3,64           | 0,56        |                   |            |
|                  |       |                |             | 0,00              | 0,00       |
| 52b              |       | 4,91           | 0,65        |                   |            |
|                  | 3,08  |                |             | 16,20             | 2,03       |
| 53               |       | 5,61           | 0,67        |                   |            |
|                  | 6,65  |                |             | 49,94             | 4,52       |
| 54               |       | 9,41           | 0,69        |                   |            |
|                  | 6,40  |                |             | 63,68             | 4,45       |
| 55               |       | 10,49          | 0,70        |                   |            |
|                  | 2,19  |                |             | 23,55             | 1,55       |
| 56a              |       | 11,02          | 0,72        |                   |            |
|                  |       |                |             | 0,00              | 0,00       |
| 56b              |       | 10,34          | 0,72        |                   |            |
|                  | 6,86  |                |             | 85,20             | 4,70       |
| 57a              |       | 14,50          | 0,65        |                   |            |
|                  |       |                |             | 0,00              | 0,00       |
| 57b              |       | 14,98          | 0,65        |                   |            |
|                  | 3,93  |                |             | 69,46             | 2,53       |
| 58a              |       | 20,37          | 0,64        |                   |            |
|                  |       |                |             | 0,00              | 0,00       |
| 58b              |       | 20,48          | 0,64        |                   |            |
|                  | 4,72  |                |             | 108,23            | 3,47       |
| 59               |       | 25,38          | 0,83        |                   |            |
|                  | 7,28  |                |             | 187,61            | 4,19       |
| 60               |       | 26,16          | 0,32        |                   |            |
|                  | 7,29  |                |             | 133,63            | 4,30       |
| 61a              |       | 10,50          | 0,86        |                   |            |
|                  |       |                |             | 0,00              | 0,00       |
| 61b              |       | 14,18          | 0,86        |                   |            |
|                  | 6,12  |                |             | 68,61             | 4,44       |
| 62               |       | 8,24           | 0,59        |                   |            |
|                  | 12,54 |                |             | 66,34             | 7,15       |
| 63a              |       | 2,34           | 0,55        |                   |            |
|                  |       |                |             | 0,00              | 0,00       |
| 63b              |       | 1,81           | 0,55        |                   |            |
|                  | 10,96 |                |             | 29,92             | 3,01       |
| 64a              |       | 3,65           |             |                   |            |
|                  |       |                |             | 0,00              | 0,00       |
| 64b              |       | 4,34           |             |                   |            |
|                  | 4,66  |                |             | 21,41             | 0,00       |
| 65a              |       | 4,85           |             |                   |            |
|                  |       |                |             | 0,00              | 0,00       |
| 65b              |       | 3,79           |             |                   |            |
|                  | 8,91  |                |             | 23,21             | 0,00       |
| 66               |       | 1,42           |             |                   |            |
|                  | 1,57  |                |             | 2,29              | 0,00       |
| 67               |       | 1,50           |             |                   |            |
|                  |       |                |             |                   |            |
| 68               |       | 17,58          |             |                   |            |
|                  | 9,01  |                |             | 116,41            | 0,59       |
| 69               |       | 8,26           | 0,13        |                   |            |
|                  | 2,00  |                |             | 14,73             | 0,26       |
| 70               |       | 6,47           | 0,13        |                   |            |
|                  | 2,26  |                |             | 12,40             | 0,87       |
| 71               |       | 4,50           | 0,64        |                   |            |
|                  | 3,81  |                |             | 18,10             | 2,19       |
| 72a              |       | 5,00           | 0,51        |                   |            |
|                  |       |                |             | 0,00              | 0,00       |
| 72b              |       | 4,41           | 0,51        |                   |            |
|                  | 3,23  |                |             | 14,16             | 0,82       |
| 73               |       | 4,36           |             |                   |            |
|                  | 7,99  |                |             | 34,48             | 0,00       |
| 74               |       | 4,27           |             |                   |            |
|                  | 3,26  |                |             | 12,36             | 0,00       |
| 75a              |       | 3,31           |             |                   |            |
|                  |       |                |             | 0,00              | 0,00       |
| 75b              |       | 3,61           |             |                   |            |
|                  | 2,00  |                |             | 6,92              | 0,00       |
| 76               |       | 3,31           |             |                   |            |
|                  |       |                |             |                   |            |
| 1 353,83         |       |                |             |                   | 122,67     |
| TOT. SCAVO TERRA |       |                |             | TOT. RIEMP. TERRA |            |