

# PIANO ESECUTIVO CONVENZIONATO DI LIBERA INIZIATIVA

ai sensi della L.R. 56/77 - art. 43 e s.m.i

**ZONA ATF1.BG1**  
**Fraz. BORGO SAN GIUSEPPE**

## **VARIANTE AL P.E.C.**

**APPROVATO CON D.G.C. n° 107 del 24.04.2013 e n° 318 del 18.12.2013**

Tav. <b>4</b>	<b>PLANIMETRIA CATASTALE CON INDIVIDUAZIONE PROPRIETA'</b>	scala <b>1:2000</b>
------------------	--	------------------------

### PROPONENTI:

CAVALLO ROSSO S.r.l.  
con sede in Corso Nizza n° 70 bis - CUNEO

Sig. IMBERTI Alberto  
residente in Via Villar n° 42 - BORGO SAN DALMAZZO

Sig. IMBERTI Giuseppe  
residente in Via Lesegno n° 5b - CUNEO


Sig. ra REBOLA Nadia  
residente in Via Don G. Peirone n° 52 - PEVERAGNO

Sig. REBOLA Roberto  
residente in Via Stampatori n° 21 - TORINO


GIORDANO COSTRUZIONI S.r.l.  
con sede in Via Don Giuseppe Dutto n° 6 - BOVES

COOPERATIVA EDILIZIA FLAVIA  
con sede in Via Fossano n° 6 - CUNEO

### PROGETTO:

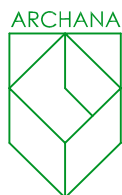

ARCHANA ARCHITETTI ASSOCIATI  
Arch. Michele Forneris  
Arch. Lisa Cattaneo  
Corso Nizza n° 30 - CUNEO  
Tel. 0171/69.56.53

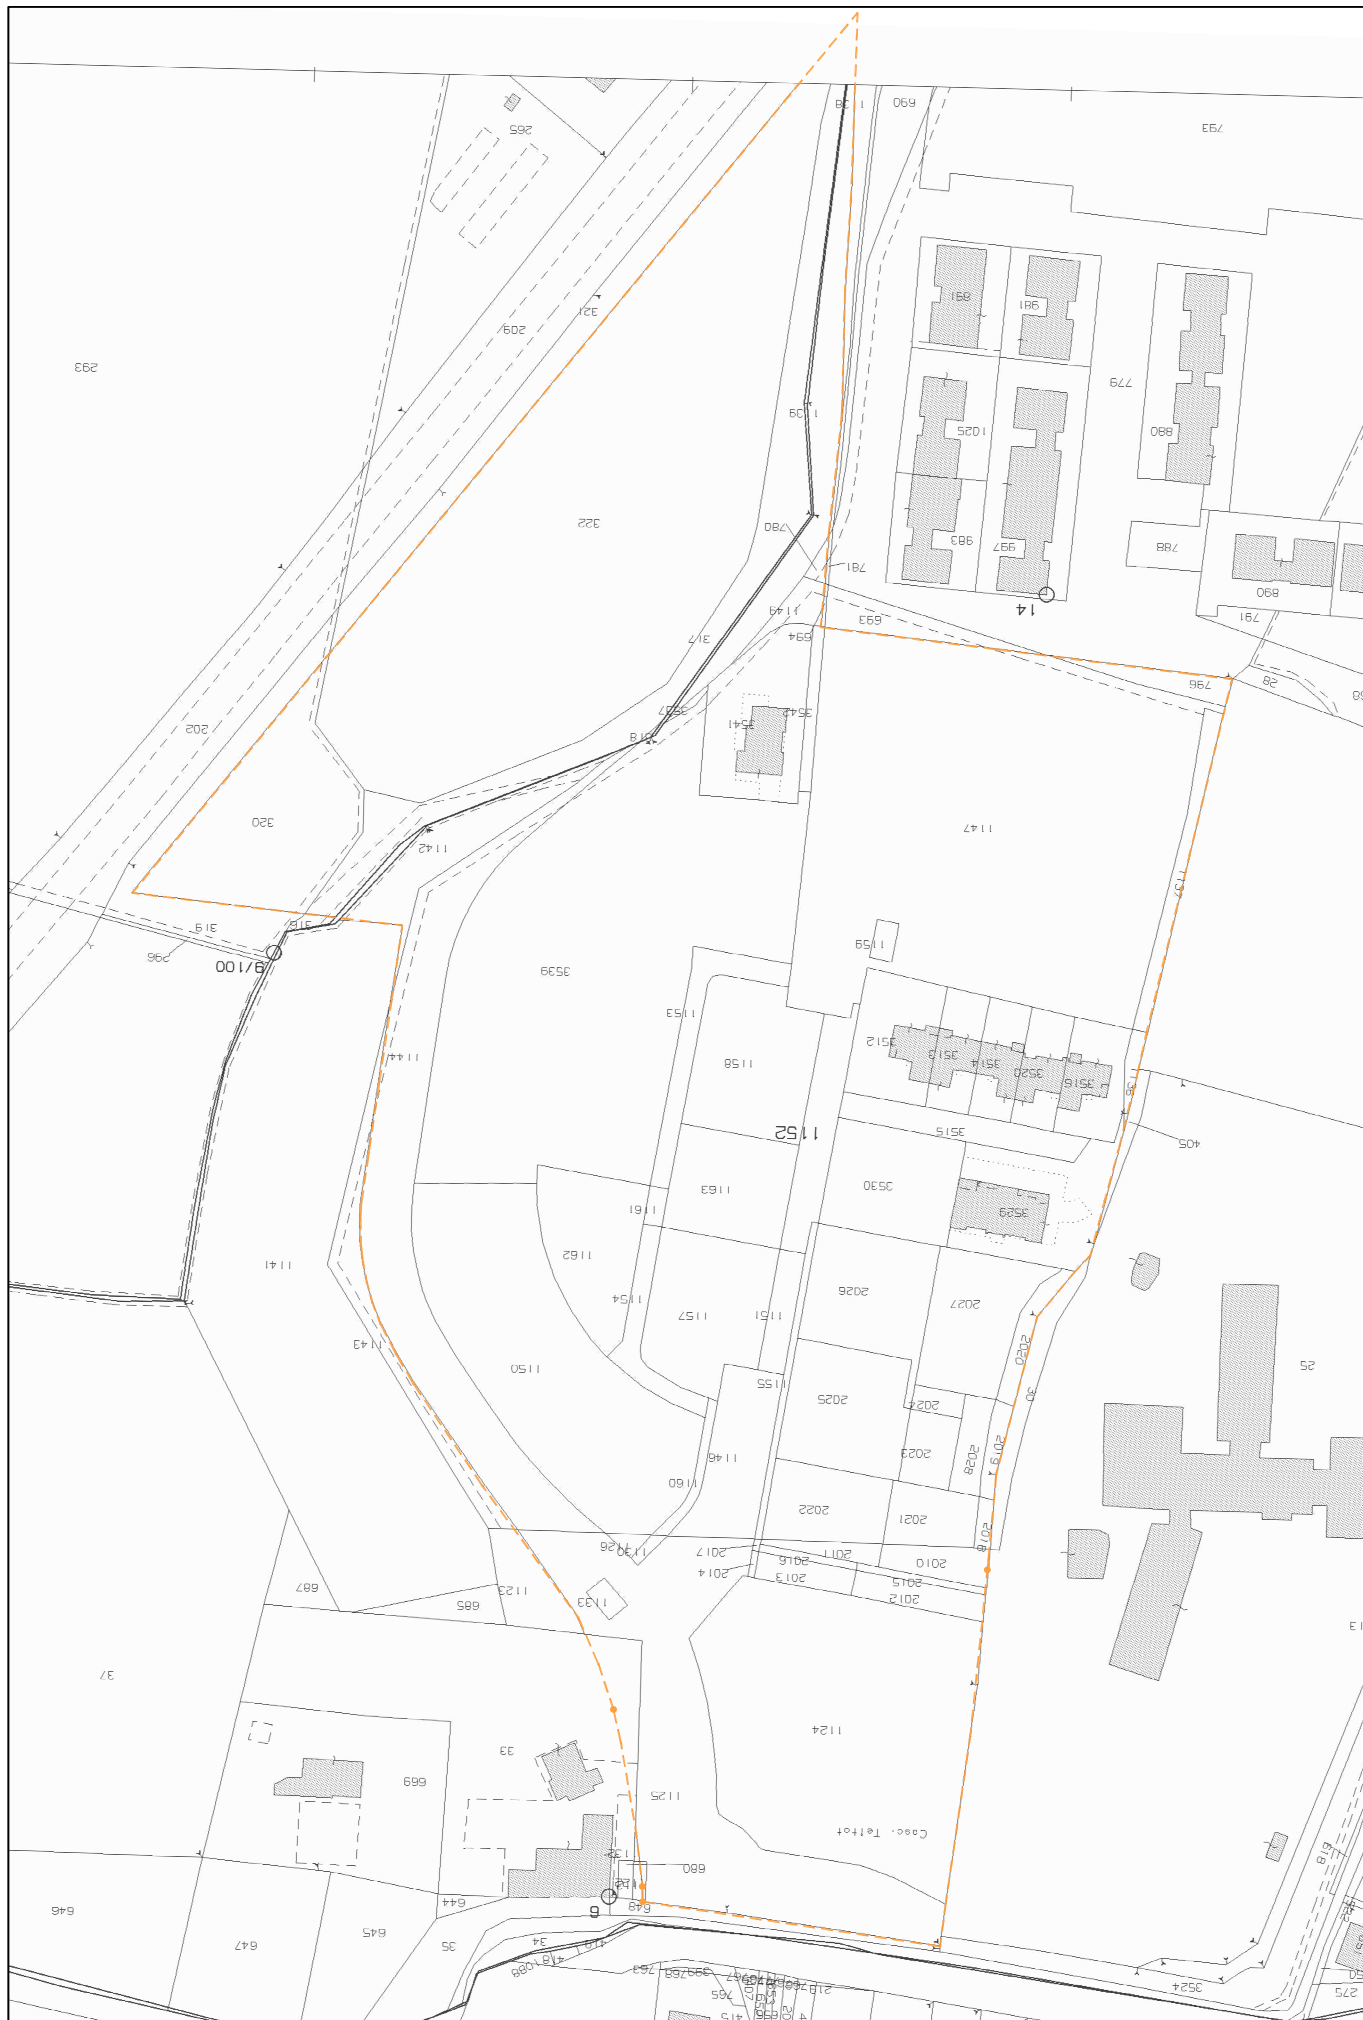

INDIVIDUAZIONE DELLE ATTUALI PROPRIETA' INTERNE ALLA PERIMETRAZIONE					
PROPRIETA'	FOGLIO N°	MAPPAL E N°	SUP. COMPRESA NEL PEC mq	TOTALE	NOTE
LOTTO 6.1 GIORDANO-REBOLA	99	1162	986	1037	SUP. FONDIARIA LOTTO 6.1
	99	1161	51		
LOTTO 6.2 IMBERTI - REBOLA	99	1163	883	883	SUP. FONDIARIA LOTTO 6.2
LOTTI 5.1+5.2	99	3530	990	2600	SUP. FONDIARIA LOTTI 5.1+5.2
	99	3529	1155		
	99	3515	455		
LOTTI 4.1+4.2+4.3+4.4+4.5					
DUTTO-PERANO	99	3512	718	2406	SUP. FONDIARIA LOTTI 4.1+4.2+4.3+4.4+4.5
ALLEN A-TARICCO	99	3513	375		
COSMI-DUTTO	99	3514	365		
IMBERTI GIUSEPPE	99	3520	366		
AMBROGIO	99	3516	498		
CAVALLO ROSSO	99	1136	84		
LOTTI 1+2+3.1 CAVALLO ROSSO	99	3539	7496	9333	SUP. FONDIARIA LOTTI 1+2+3.1
	99	1153	450		
	99	1158	1222		
	99	3542	142		
	100	318	6		
	99	3537	17		
LOTTO 3.2 ANDREIS RENATO	99	3541	1066	1066	SUP. FONDIARIA LOTTO3.2
			TOTALE FONDIARIA PROPONENTI	17325	RESIDENZIALE
LOTTO 8 CAVALLO ROSSO - IMBERTI-REBOLA	99	1124	4849	4849	TERZIARIA
LOTTO 7 CAVALLO ROSSO	99	1150	3474	5150	FONDIARIA AV - TERZIARIO/RESIDENZIALE
	99	1160	109		
	99	1154	318		
	99	1157	1192		
	99	1130	22		
	99	1126	35		
			TOTALE SUPERFICI FONDIARIE	27324	
VS - COMUNE DI CUNEO	99	1125	3521	39940	
	99	1146	768		
	99	1144	2855		
	99	1142	718		
	99	1151	228		
	99	1152	546		
	99	1155	153		
	99	2014	11		
	99	2017	4		
	99	2012	249		
	99	2015	69		
	99	2010	218		
	99	2021	376		
	99	2018	54		
	99	2019	112		
	99	2028	198		
	99	2023	266		
	99	2024	89		
	99	2020	170		
	99	2027	884		
	99	2025	1038		
	99	2026	1047		
	99	1147	9014		
	99	1149	150		
	99	780	38		
	99	1139	1211		
	99	796	180		
	99	1137	329		
	99	1122	11		
	100	317	2145		
	100	322	11360		
	100	320	1928		
VS IMBERTI-REBOLA	99	1133	59	122	CABINE ENEL
	99	1159	63		
VS - COOP. FLAVIA	99	2013	182	966	
	99	2016	54		
	99	2011	107		
	99	2022	623		
			TOTALE VS DI PEC	41028	+ 17 mq
			TOTALE TERRITORIALE PROPONENTI	68352	