

COMUNE DI CUNEO  
PROVINCIA DI CUNEO  
**PIANO ESECUTIVO CONVENZIONATO  
DI LIBERA INIZIATIVA**

ai sensi della L.R. 56/77 - art. 43 e s.m.i

ZONA ATF1.BG1

**VARIANTE AL P.E.C.**

APPROVATO CON D.G.C. n° 107 del 24.04.2013 e n° 318 del 18.12.2013

Tax. 11	OPERE DI URBANIZZAZIONE	scala
	PROFILI FOGNATURA	1.500

ELABORATI DEFINITIVI AGG. 22/06/2021

**PROPONENTI:** CAVALLO ROSSO S.r.l.  
con sede in Corso Alfano n° 70 bis 01100

**Sig. IMBERTI Alberto**  
residente in Via villar n° 42 - BORGO SAN DALMAZZO

Sig. IMBERI GIUSEPPE  
residente in Via Lesegno n° 5b - CUNEO

residente in Via Don G. Petrone n° 52 - PEVERAGNO


residence in Via Stampatori n° 21 - TORINO

COOPERATIVA EDILIZIA EL AVIA


ARCHANA

Arch. Lisa Cattaneo  
Cassa Nitro® 30 - CLINEO


NOVEMBRE 2020

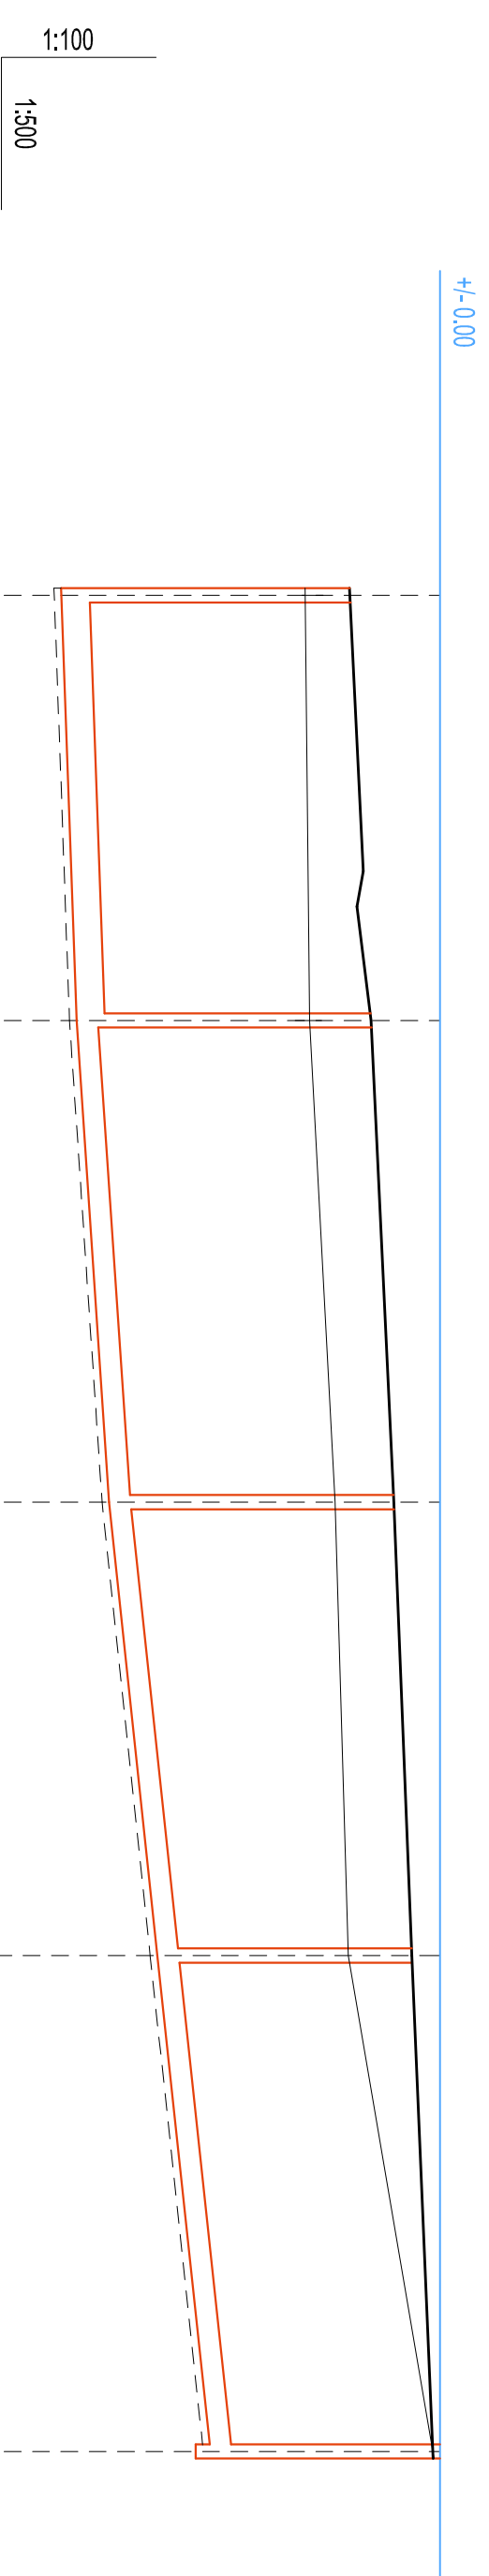

POZZETTO NUMERO	P5	P10	P11	P12	PE2
QUOTA STATO ATTUALE	-1.90	-1.84	-1.48	-1.29	-0.10
QUOTA PROGETTO	-0.89	-0.97	-0.65	-0.39	-0.10
DISTANZA PARZIALE	30.00	34.00	32.00	35.00	
DISTANZA PROGRESSIVA	0.00	30.00	64.00	99.00	131.00
QUOTA SCORRIMENTO	-5.34	-5.13	-4.67	-3.99	-3.25
PROFONDITA' DI SCAVO		3.39	3.29	3.00	-3.45
ALTEZZA POZZETTO	4.45	4.16	4.02	3.60	3.25
	TUBO IN PREF. DN 400 m 3.000 - PENDENZA 0.70%	TUBO IN PREF. DN 300 m 34.00 - PENDENZA 1.38%		TUBO IN PREF. DN 300 - m 67.00 - PENDENZA 2.12%	

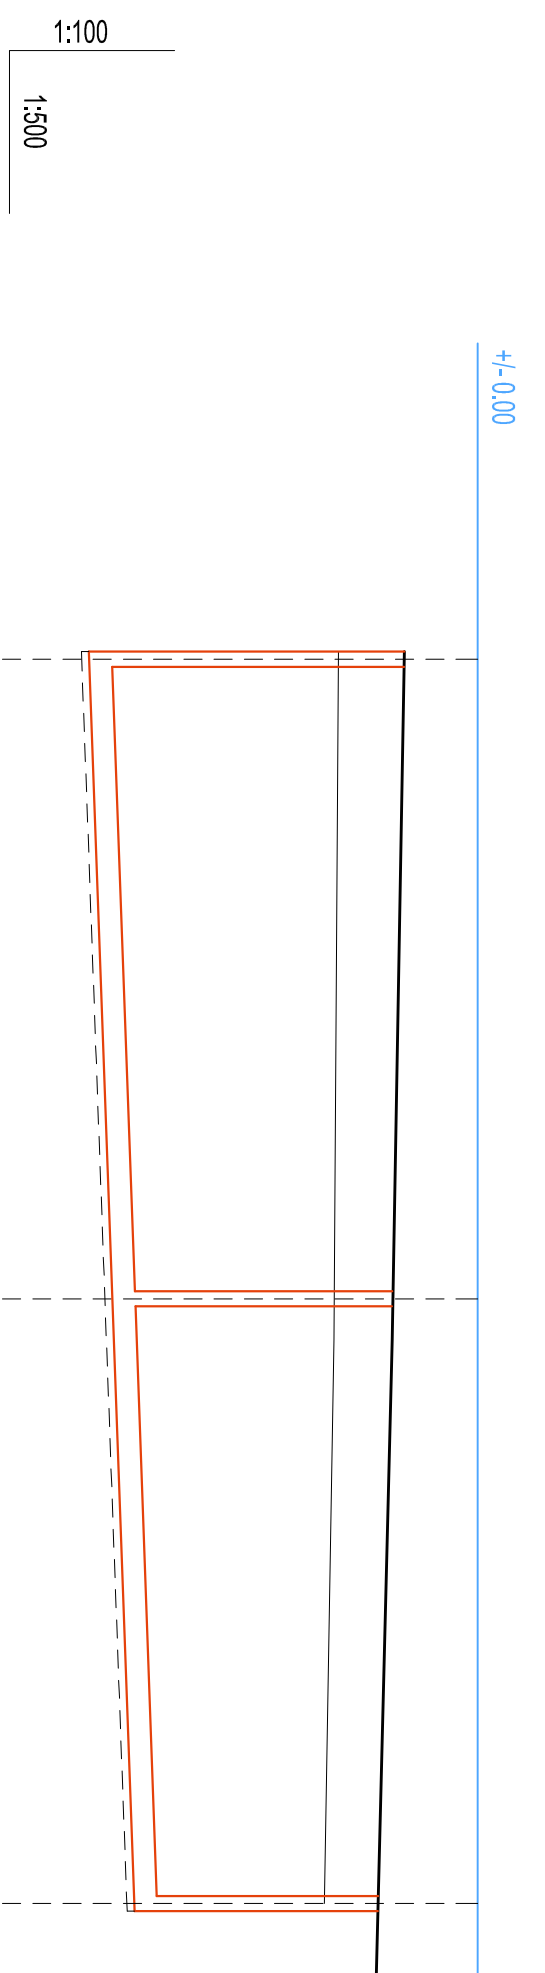


POZZETTO NUMERO	P10	P16	P17
QUOTA STATO ATTUALE	-1.84	-1.89	-2.02
QUOTA PROGETTO	-0.97	-1.13	-1.32
DISTANZA PARZIALE		42.30	49
DISTANZA PROGRESSIVA	0.00	42.30	82.30
QUOTA SCORRIMENTO	-5.13	-4.82	-4.54
PROFONDITA DI SCAVO	3.39	3.03	2.61
ALTEZZA POZZETTO	4.16	3.70	3.22
TUBO IN PREP. DN 300 - m 82.30 - PENDENZA 0,7%			

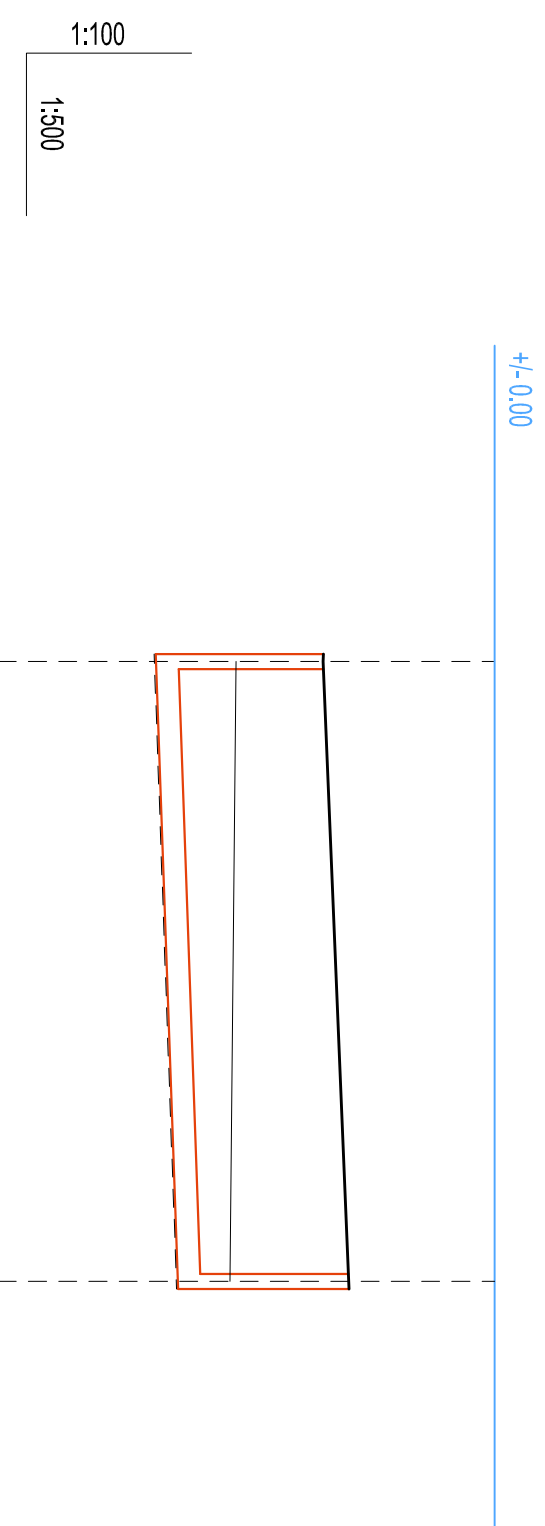


POZZETTO NUMERO	P8	P1
QUOTA SITO ATTUALE	-3,42	-3,50
QUOTA PROGETTO	-2,27	-1,93
DISTANZA PARZIALE		41,00
QUOTA PROGRESSEDIVA	0,00	41,00
QUOTA SCORRIMENTO	-4,48	-7,19
PROFONDITA' DI SCAVO	0,86	0,49
ALTEZZA POZZETTO	2,21	1,96

TUBO IN PREV. DN 300  
ml 41,00 - PENDENZA 0,7%

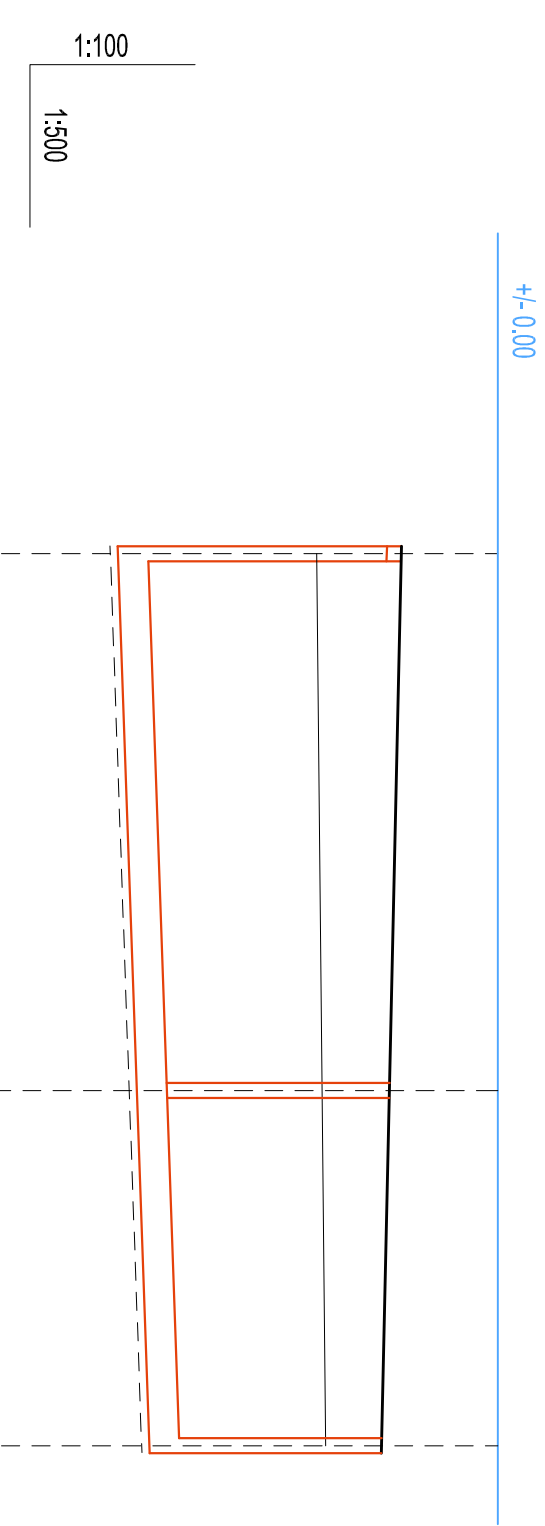

POZZETTO NUMERO	P6	P14	P15
QUOTA STATO ATTUALE	-2,40	-2,33	-2,28
QUOTA PROGETTO	-1,28	-1,44	-1,54
DISTANZA PARZIALE			
	35,50	23,50	
DISTANZA PROGRESSIVA	0,00		
		35,50	59,00
QUOTA SCORRIMENTO		4,78	4,61
PROFONDITA' DI SCAVO	-5,03		
	-2,73	2,55	2,43
ALTEZZA POZZETTO	3,75	3,34	3,07
		TUBO IN PP/PF DN 300 - mt 59,00 - PENDENZA 0,7%	

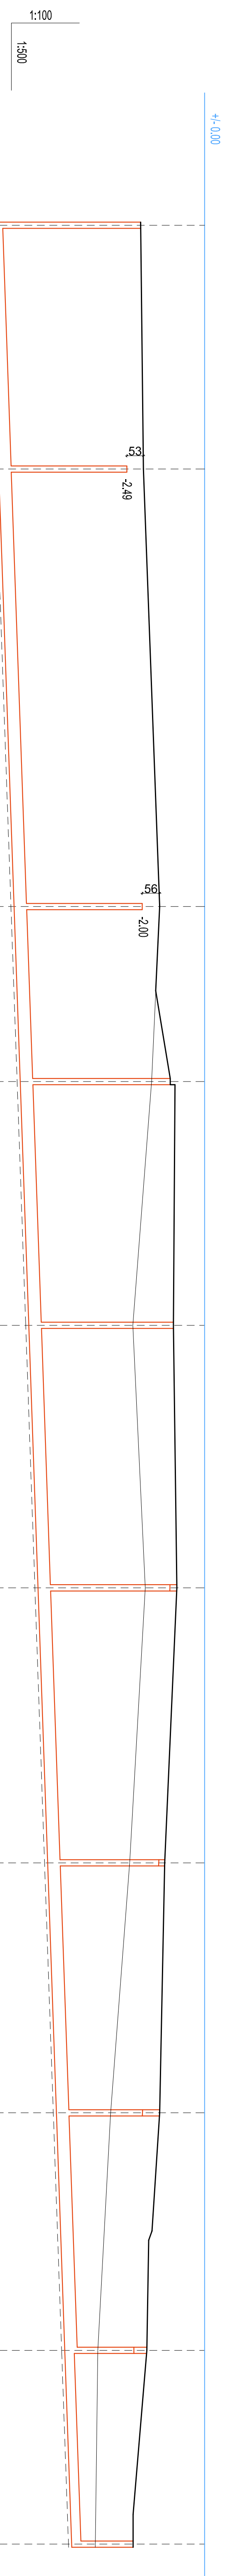

POZZETTO NUMERO	PE1	P1	P2	P3	P4	P5	P6	P7	P8	P8bis
QUOTA STATO ATTUALE	-2,07	-1,96	-1,44	-1,70	-2,30	-1,90	-2,40	-3,01	-3,42	-3,74
QUOTA PROGETTO	-2,07	-1,96	-1,44	-1,10	-1,00	-0,89	-1,28	-1,44	-1,85	-2,29
DISTANZA PARZIALE	38,00		28,00	38,00	42,00	44,00	40,00	38,00	31,00	
DISTANZA PROGRESSIVA	0,00	38,00	106,00	137,00	176,00	216,00	262,00	302,00	340,00	371,00
QUOTA SCORRIMENTO	-7,54 -6,87	-6,59	-6,10	-5,90	-5,63	-5,34	-5,03	-4,75	-4,48	-4,26
PROFONDITA' DI SCAVO	4,92	4,73	4,76	4,30	3,43			1,84	1,16	0,52
ALTEZZA POZZETTO		4,10		4,77	4,63	4,45	3,75	3,31	2,63	1,97
	TUBO IN PREP/DN 400 - ml 176,00 - PENDENZA 0,70%					TUBO IN PREP/DN 400 - ml 164,00 - PENDENZA 0,7%			TUBO IN PREP/DN 300 ml 31,00 - PENDENZA 0,7%	