
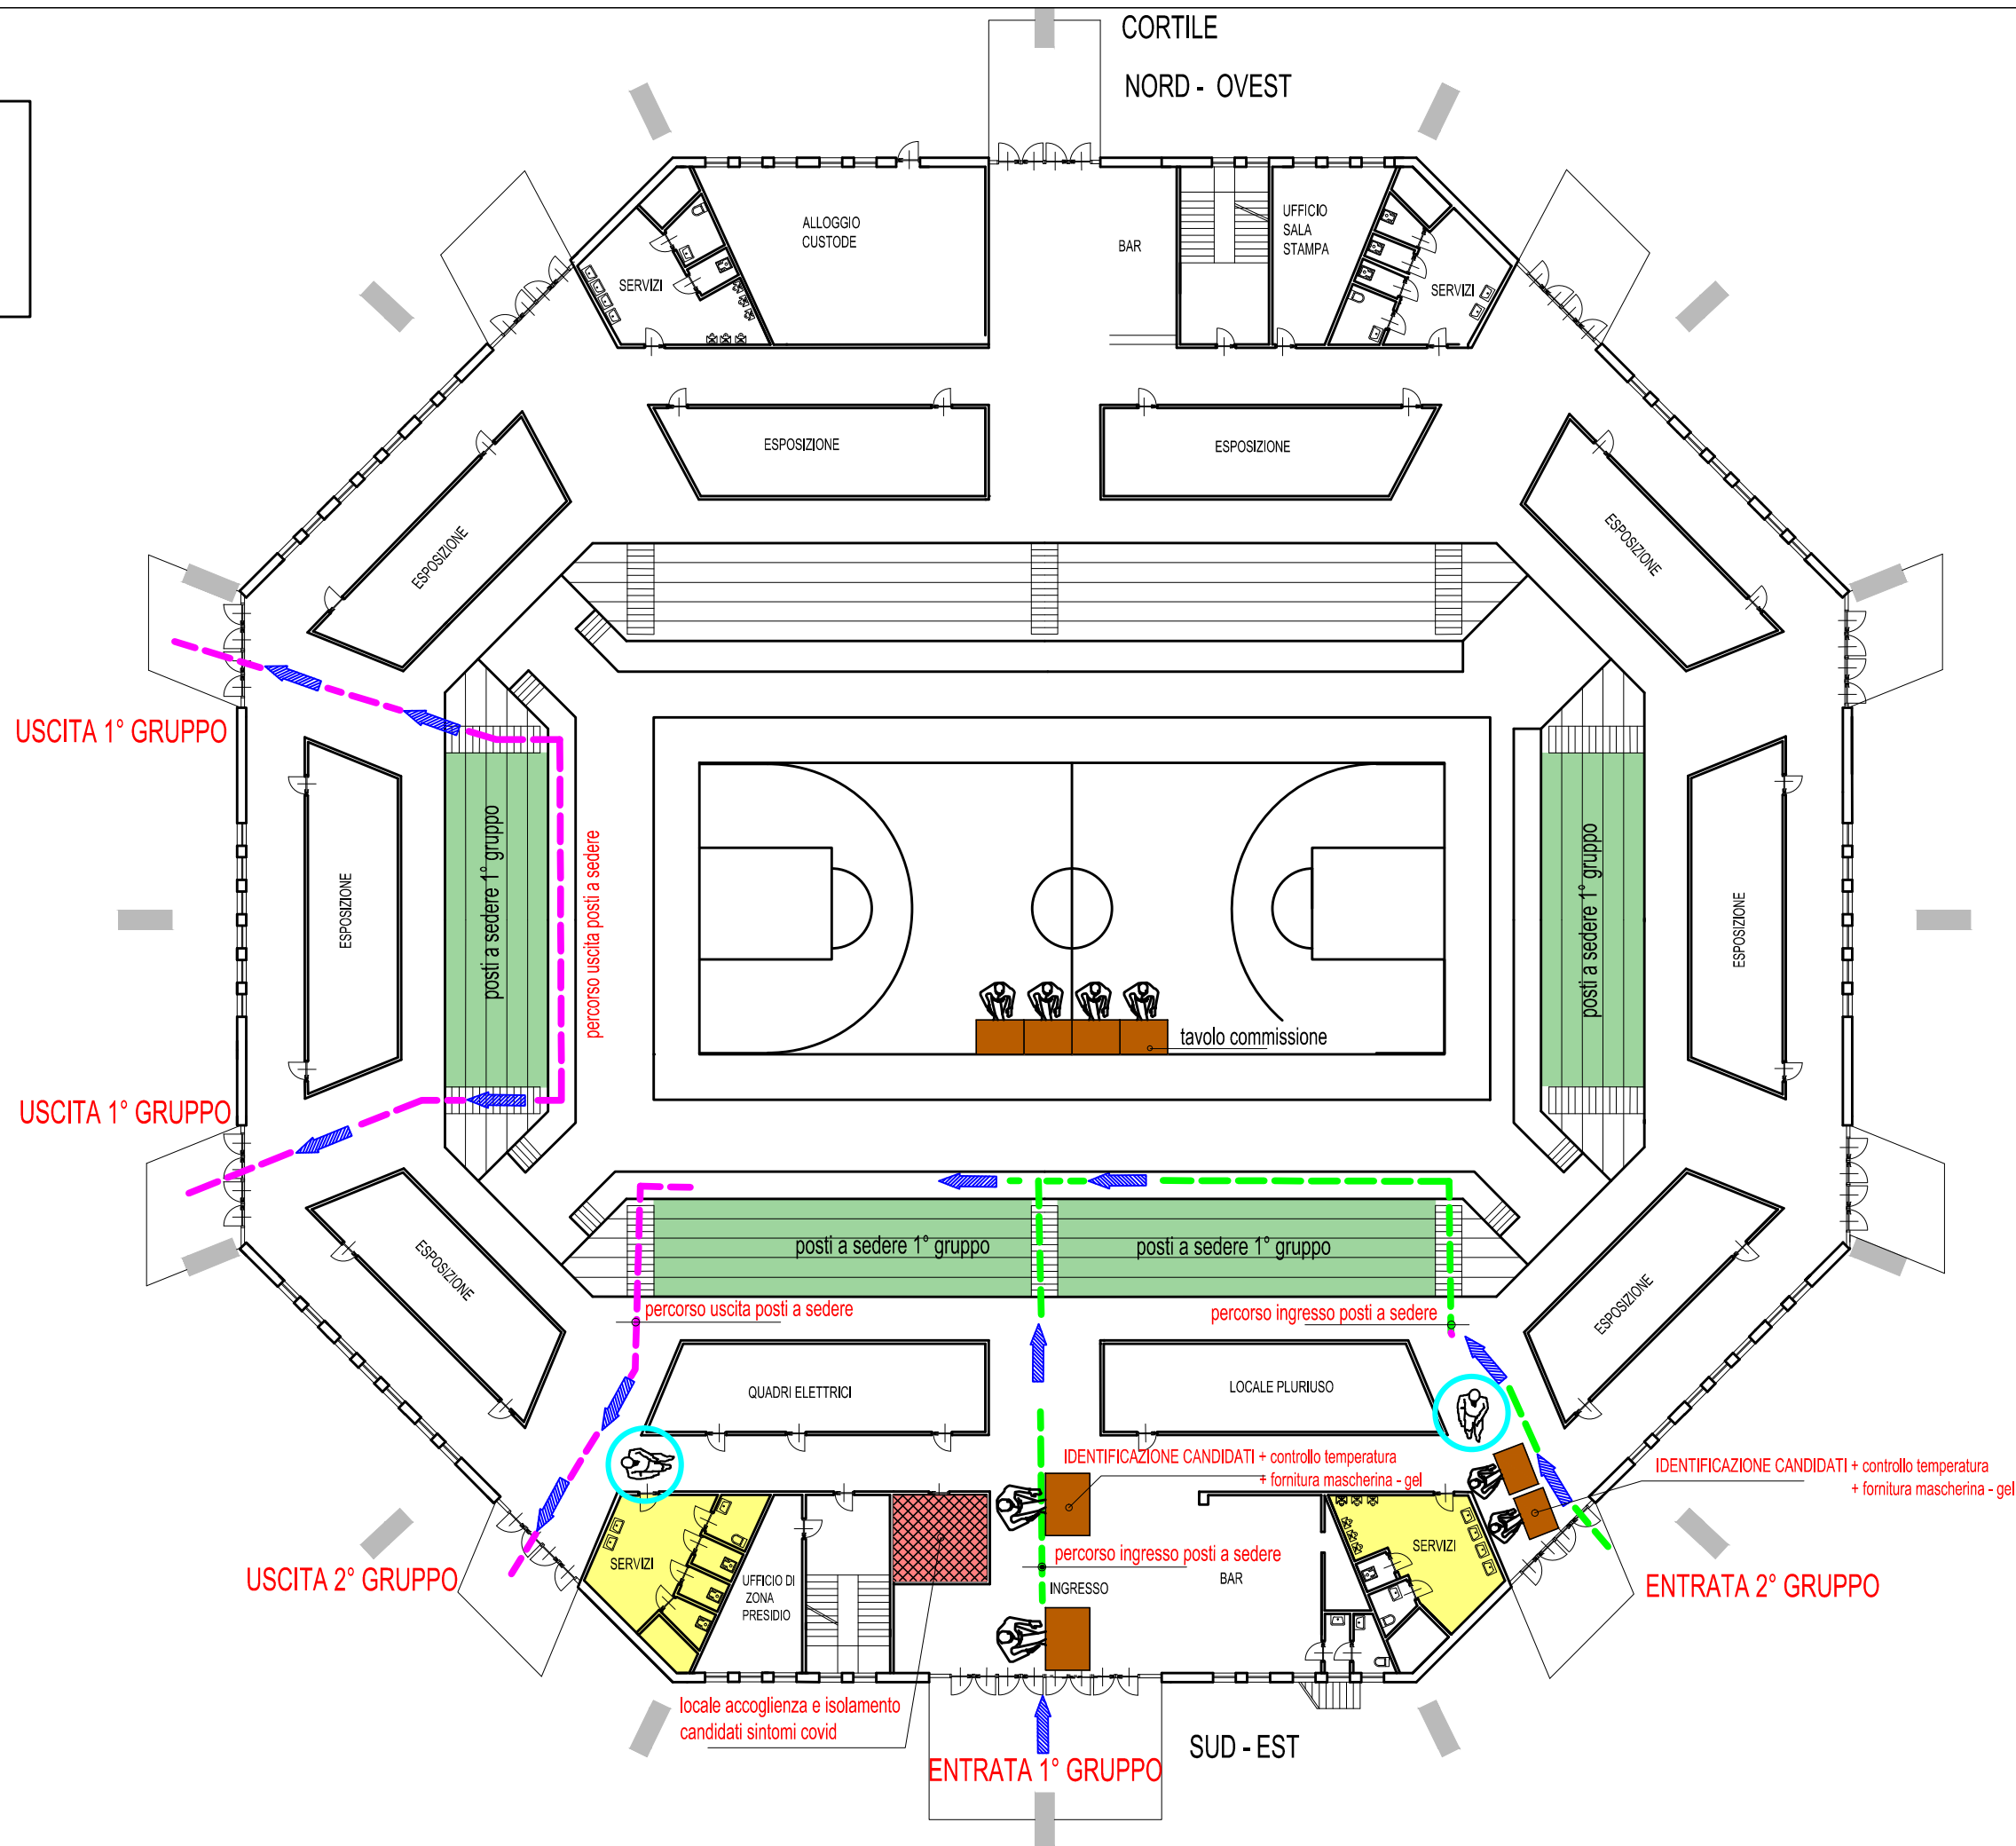


PALAZZETTO DELLO SPORT
Via Aldo Viglione
Planimetria piano terra






LEGENDA: entrata 1° gruppo

-  punti identificazione n. 2
-  locale accoglienza e isolamento candidati sintomi covid
-  entrate n. 1
-  uscite n. 2
-  presidio permanente sanificazione wc



PALAZZETTO DELLO SPORT
Via Aldo Viglione
Planimetria piano primo
scala 1:250

LEGENDA: entrata 2° gruppo

-  punti identificazione n. 2
-  locale accoglienza e isolamento candidati sintomi covid
-  entrate n. 1
-  uscite n.1
-  presidio permanente sanificazione wc

