

PRG

Piano Regolatore Generale

Approvato con Deliberazione Giunta Regionale n. 40-9137 del 07 luglio 2008
 Pubblicato sul Bollettino Ufficiale Regione Piemonte n.29 del 17 luglio 2008

Progettisti:
 Arch. Giuseppe Campos Venuti
 Arch. Carlo Alberto Barbieri
 Arch. Federico Oliva
 Arch. Giovanni Previgliano

P


ELABORATI PRESCRITTIVI

P5 - Assetto urbanistico

Tavola n. 36
 Altipiano
 Località: S.Rocco C.tta - Asse Rettore

ELABORATO MODIFICATO A SEGUITO DI:
 Modifiche al P.R.G. n.26 Deliberazione di C.C. n. 61 del 26/06/2018

SCALA 1:2000
 QUADRO D'UNIONE

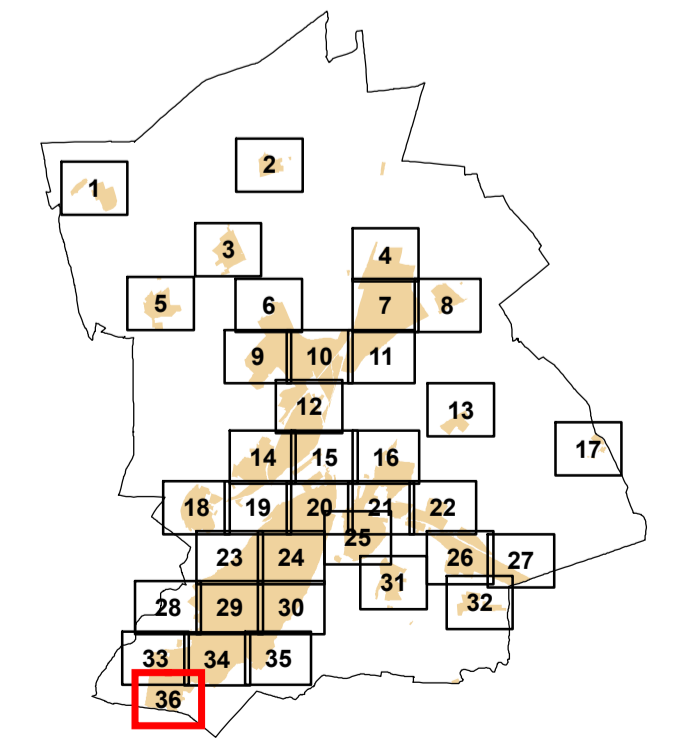

Ripresa aerea del 30.04.1999
 Autorizzazione S.P.A. n.1-301 del 03.06.1999
 Controllato ai sensi della Legge n.68 del 02.02.1960
 Aggiornamento cartografico - dicembre 2003 a cura del Settore PAT