

# PRG


## Piano Regolatore Generale

Approvato con Deliberazione Giunta Regionale n. 40-9137 del 07 luglio 2008  
 Pubblicato sul Bollettino Ufficiale Regione Piemonte n.29 del 17 luglio 2008

**Progettisti:**  
 Arch. Giuseppe Campos Venuti  
 Arch. Carlo Alberto Barbieri  
 Arch. Federico Oliva  
 Arch. Giovanni Pregeliano

**P**  
 ELABORATI PRESCRITTIVI  
**P8.7** - Tavola di zonizzazione del territorio con sovrapposizione delle classi di pericolosità geomorfologica

Tavola n. 19  
 Oltre Gesso  
 Località: Spinetta - Roata Canale

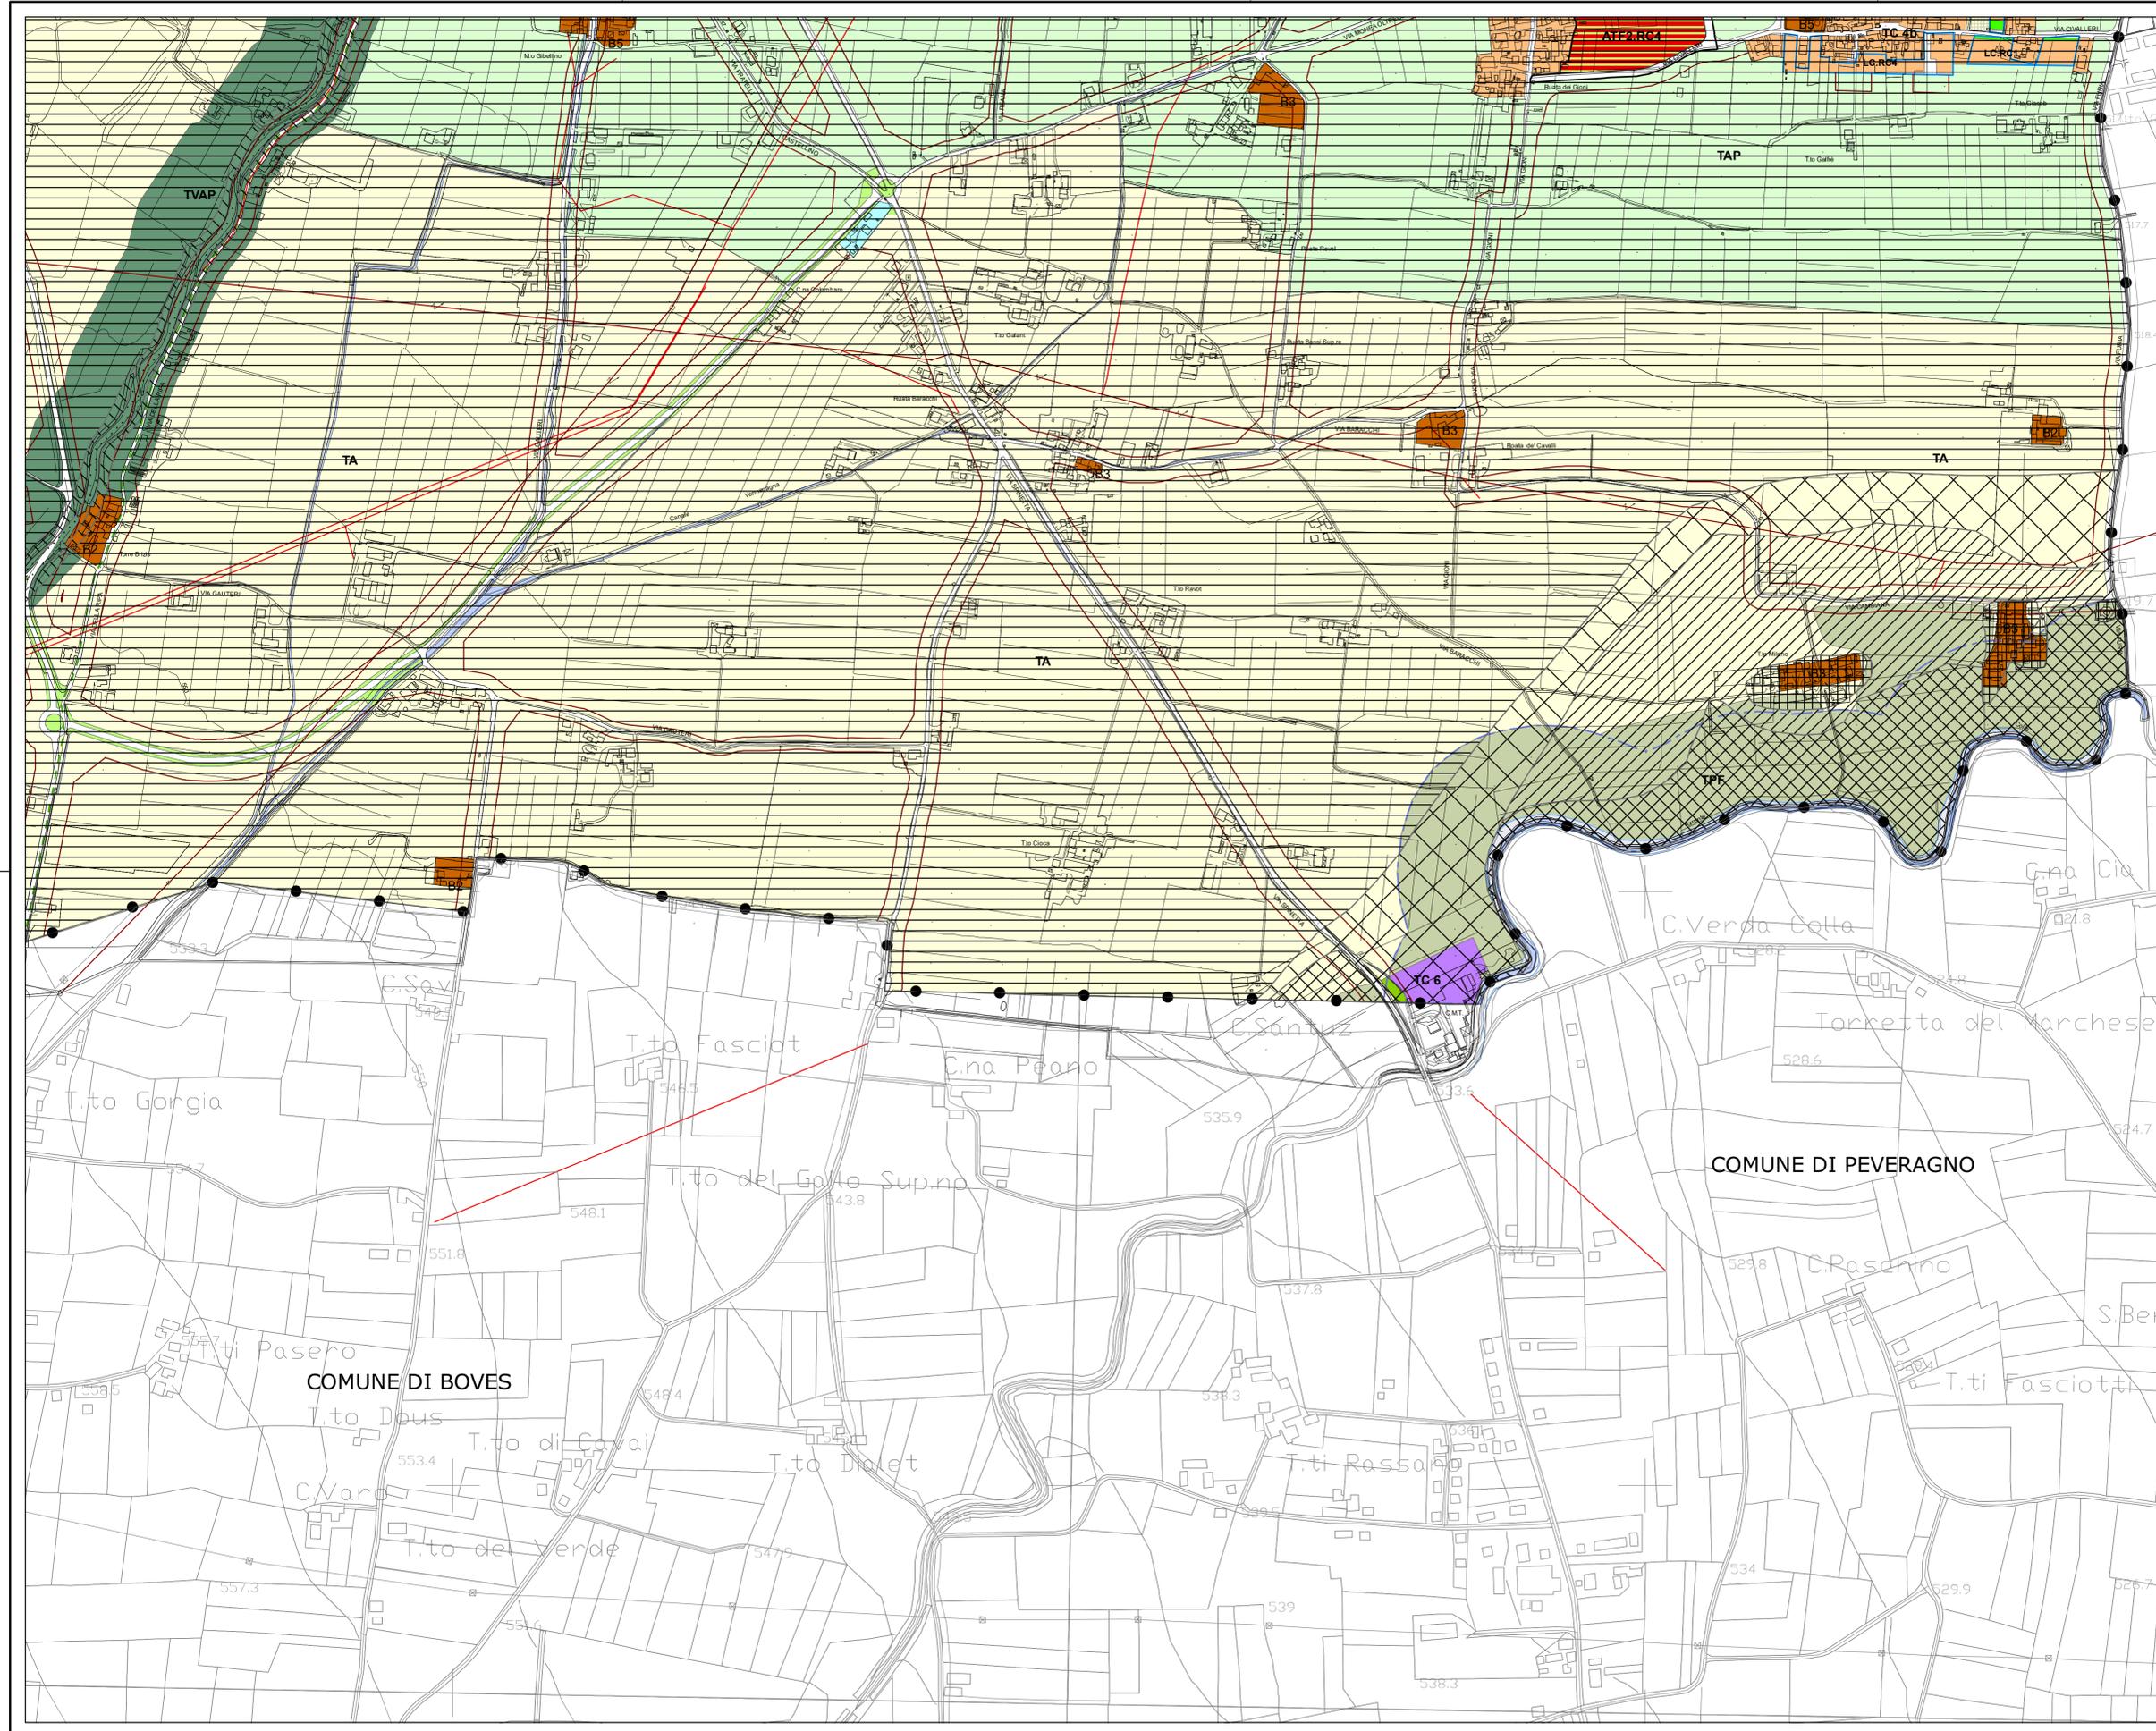

ELABORATO MODIFICATO A SEGUITO DI:  
 Variante Parziale n.31 Deliberazione di C.C. n. 9 del 01.02.2022

SCALA 1:5000  
 QUADRO D'UNIONE

