


Scala 1:250

Comune di Cuneo - Settore Gestione del Territorio
Servizio Fabbricati

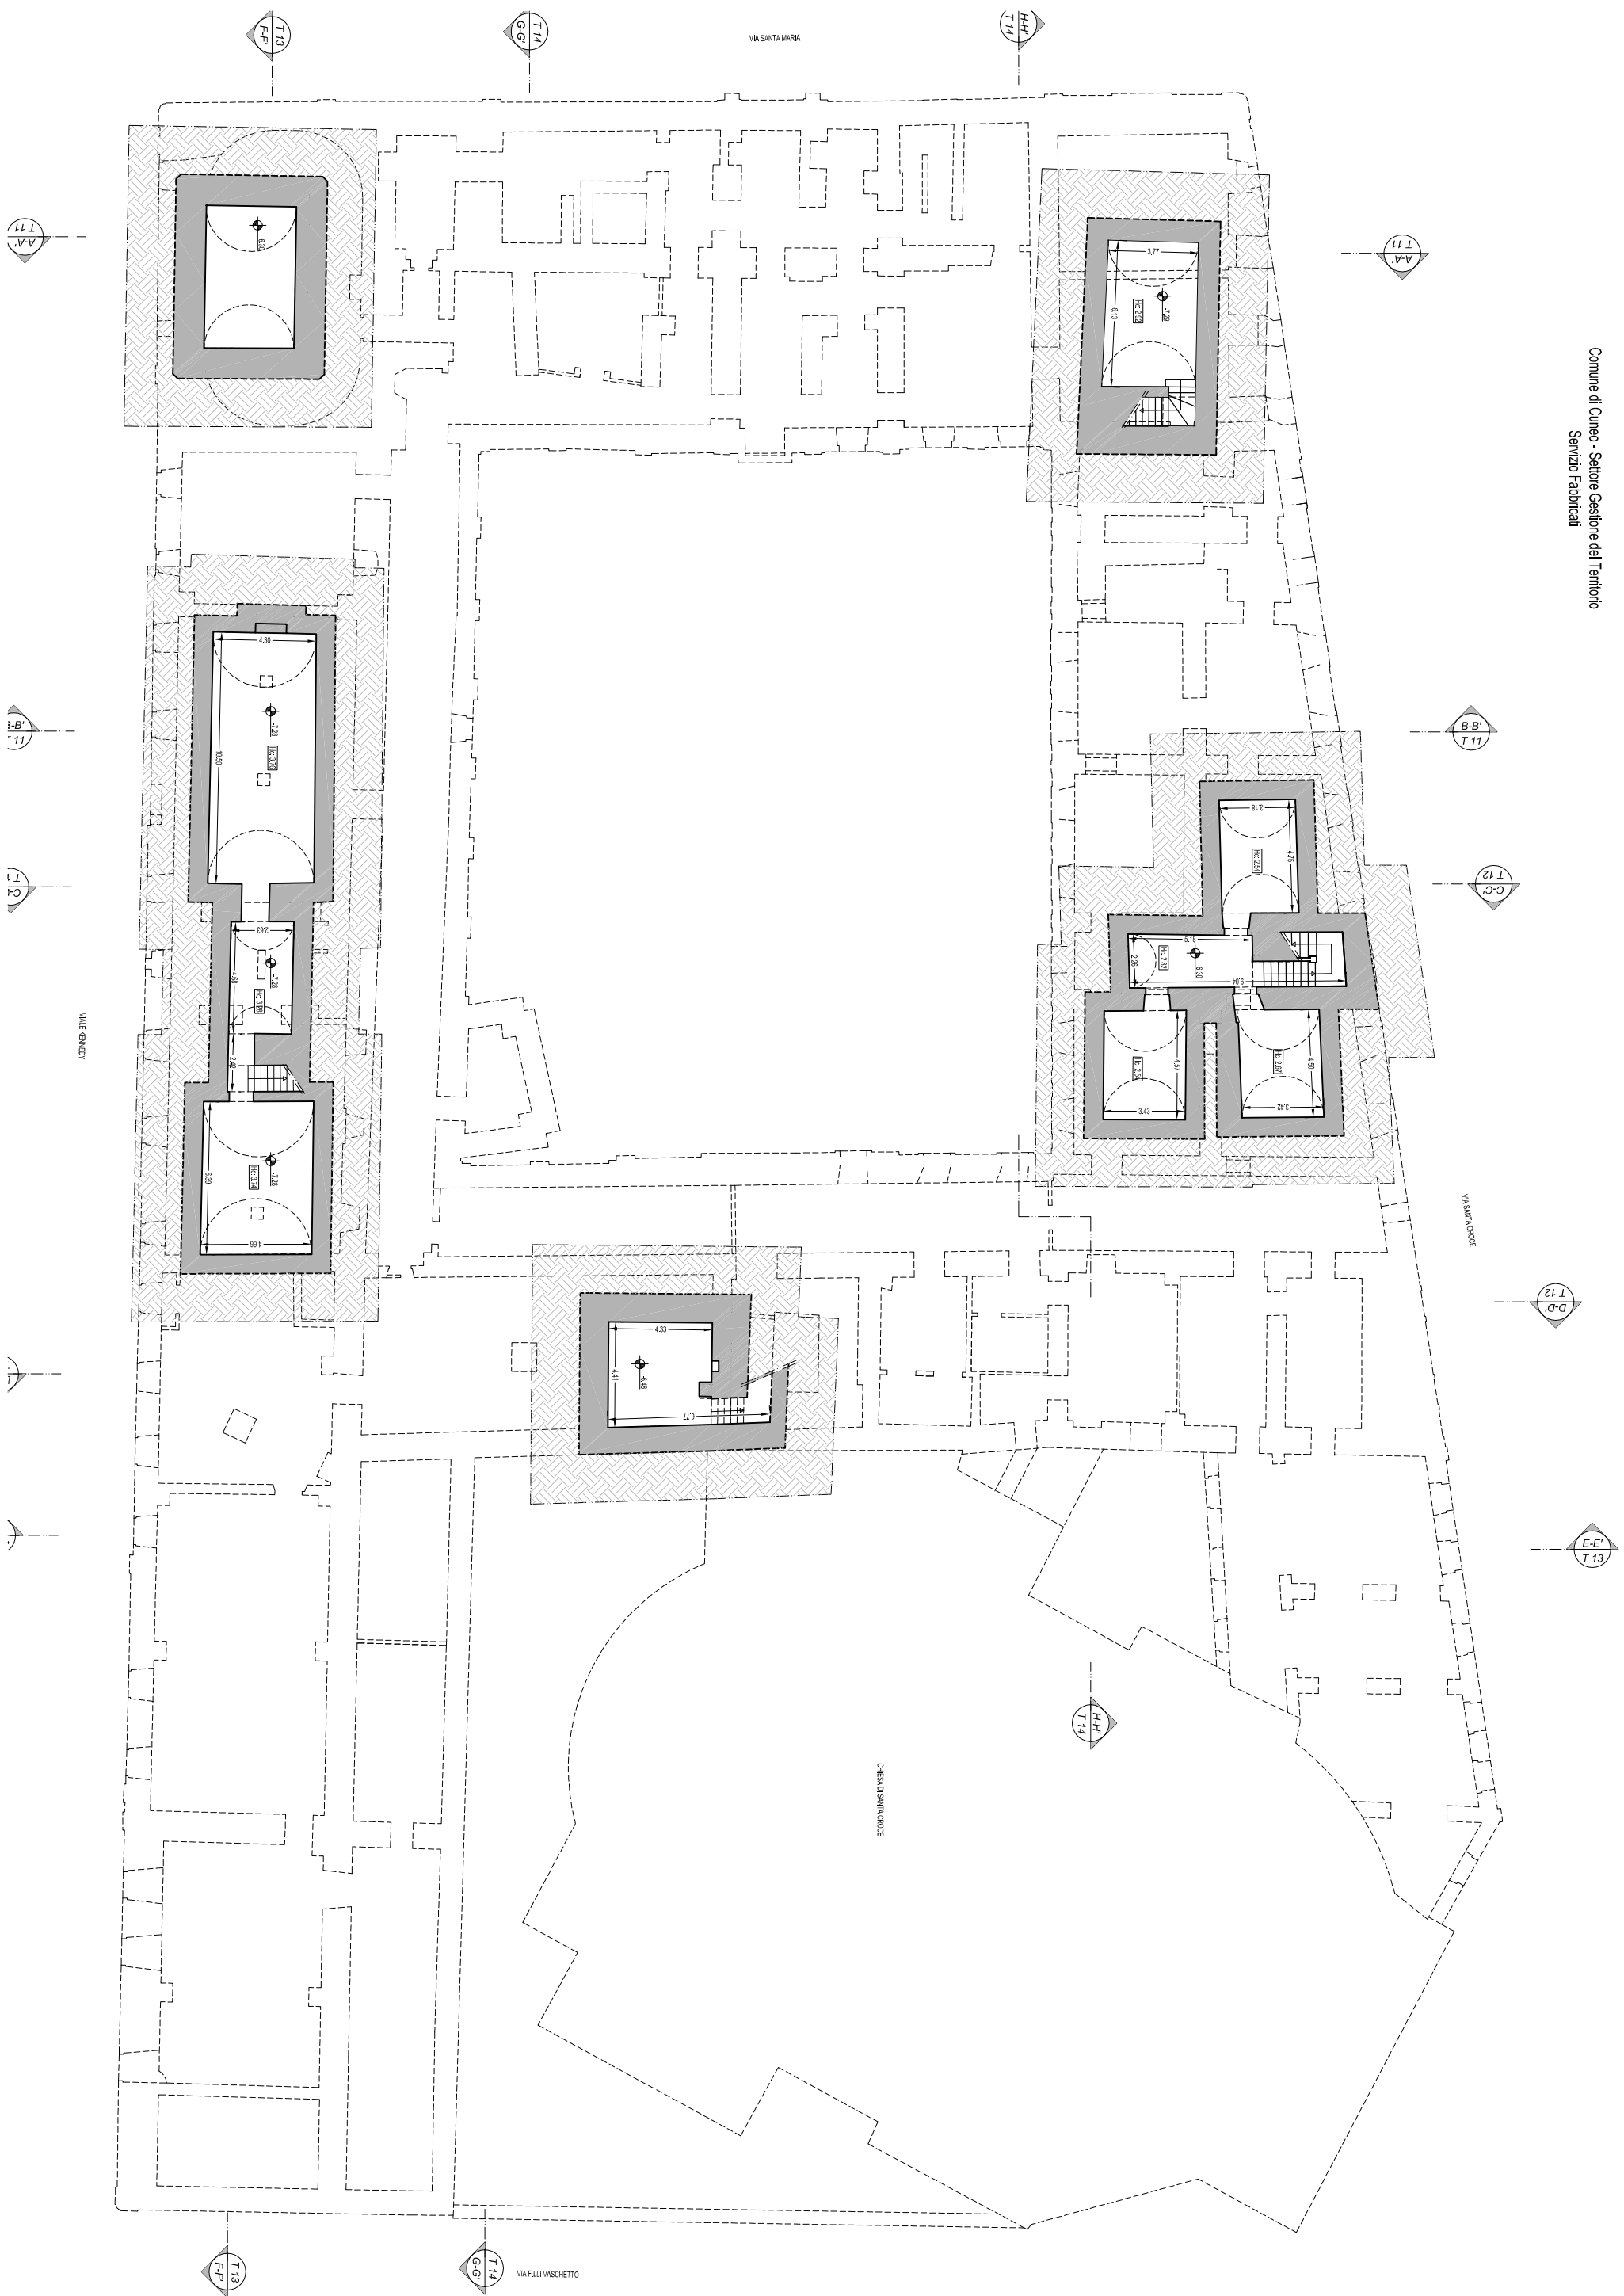


PALAZZO SANTA CROCE

PLANIMETRIA PIANO INTERRATO - Scala 1:250

Comune di Cuneo - Settore Gestione del Territorio

Servizio Fabbricati

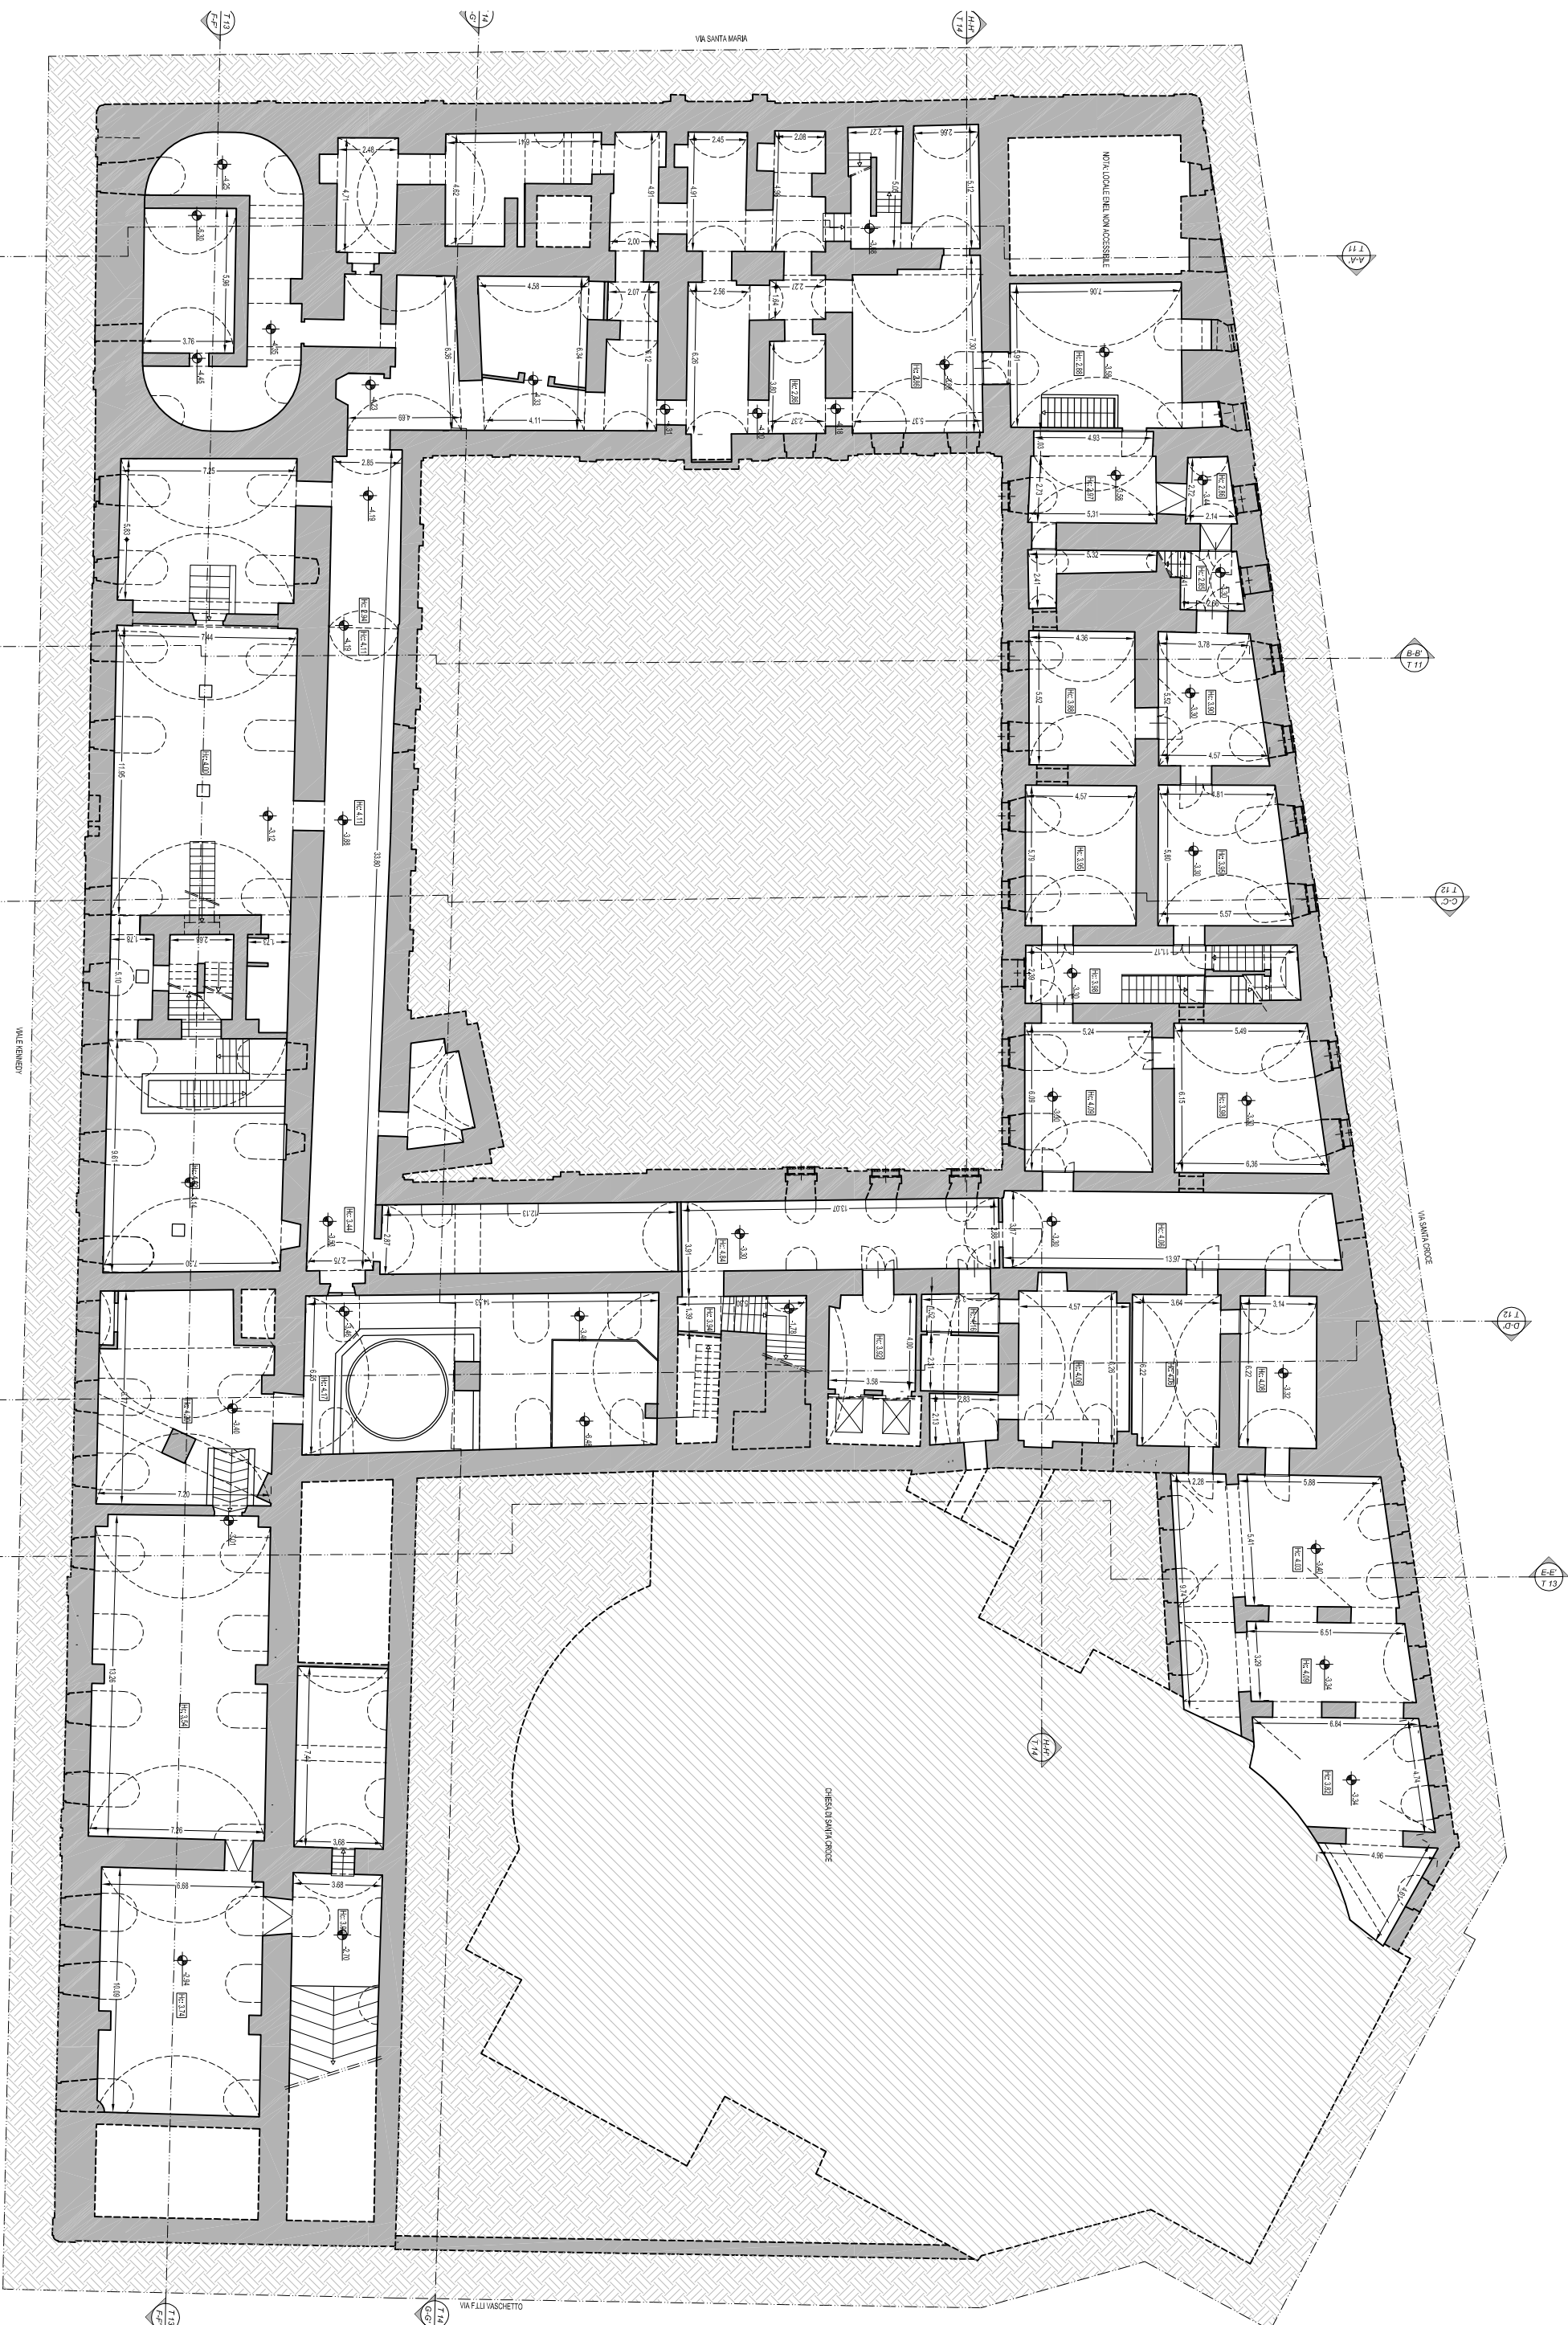

PALAZZO SANTA CROCE

PLANIMETRIA PIANO TERRA - Scala 1:250

Comune di Cuneo - Settore Gestione del Territorio
Servizio Fabbricati



