



planimetria - scala 1:1000




planivolumetrico (fotomontaggio)

inquadramento urbano dell'intervento




esempi di utilizzo della piazza


planimetrie - scala 1:500

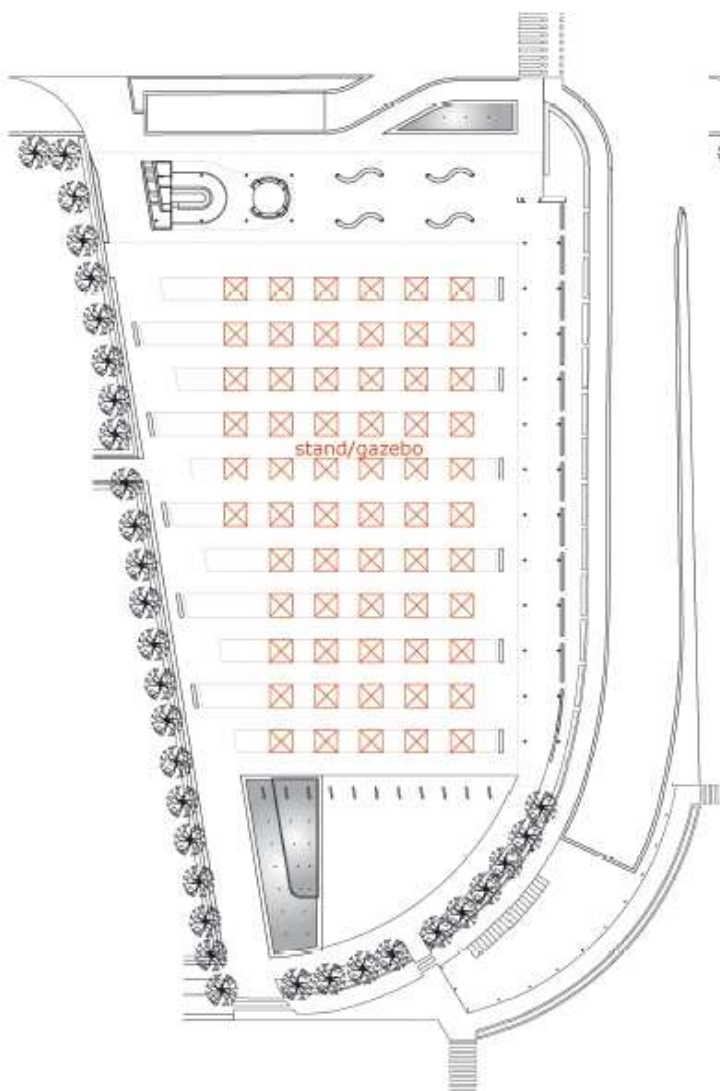

assetto espositivo/fieristico

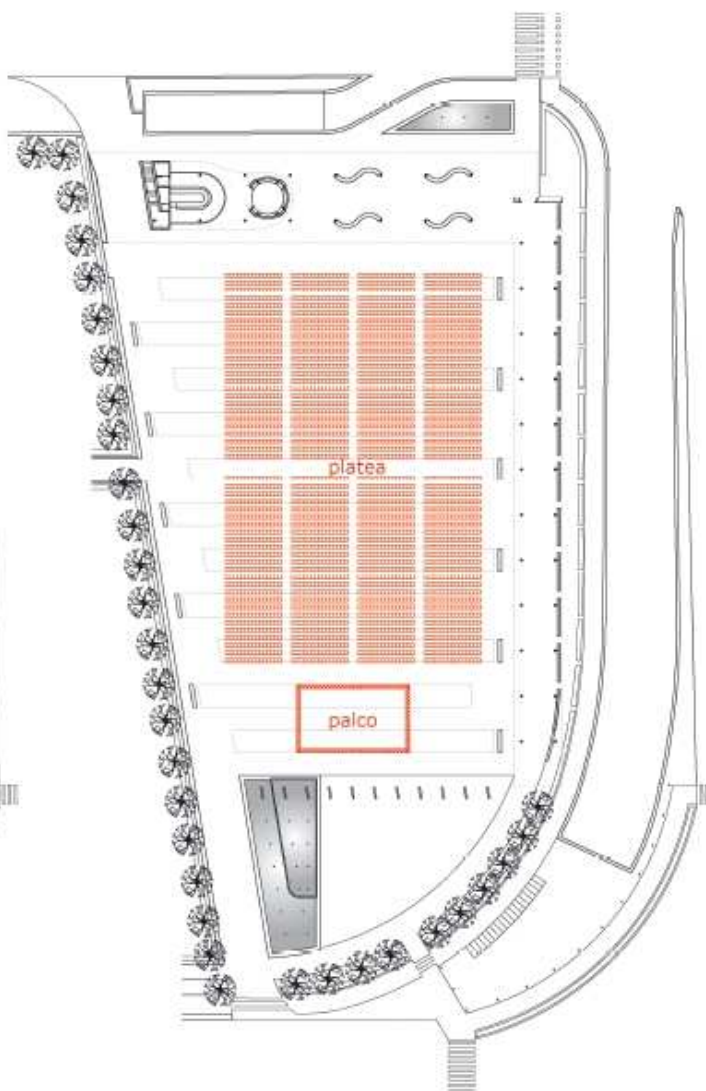

assetto arena
(spettacoli di intrattenimento)

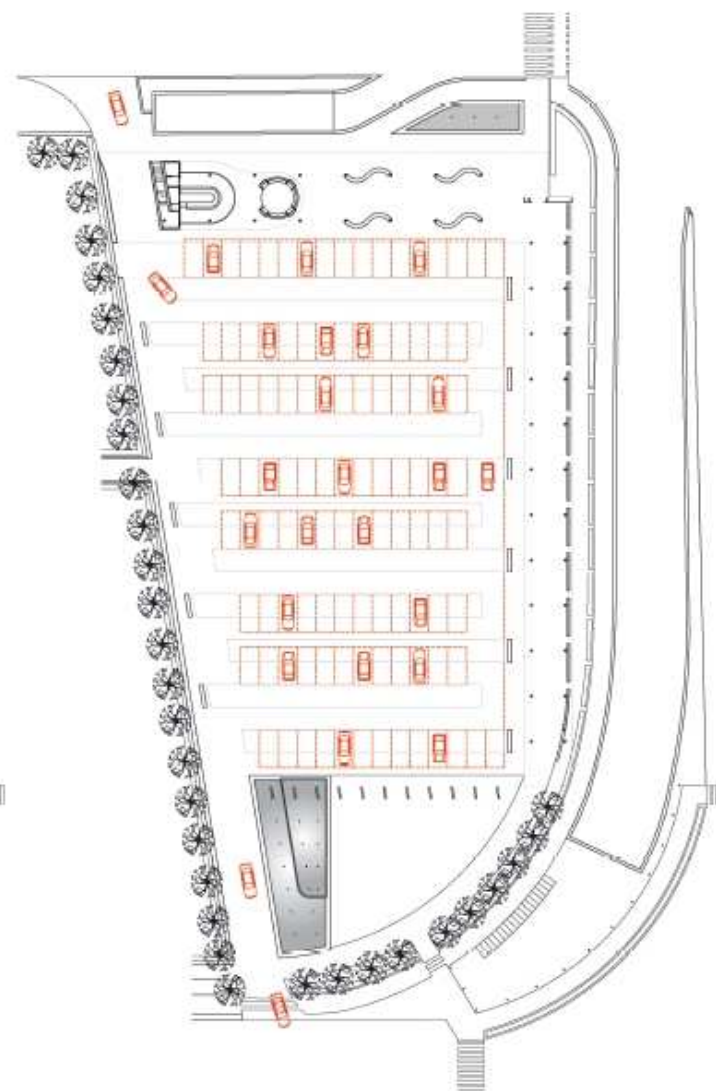

assetto parcheggio