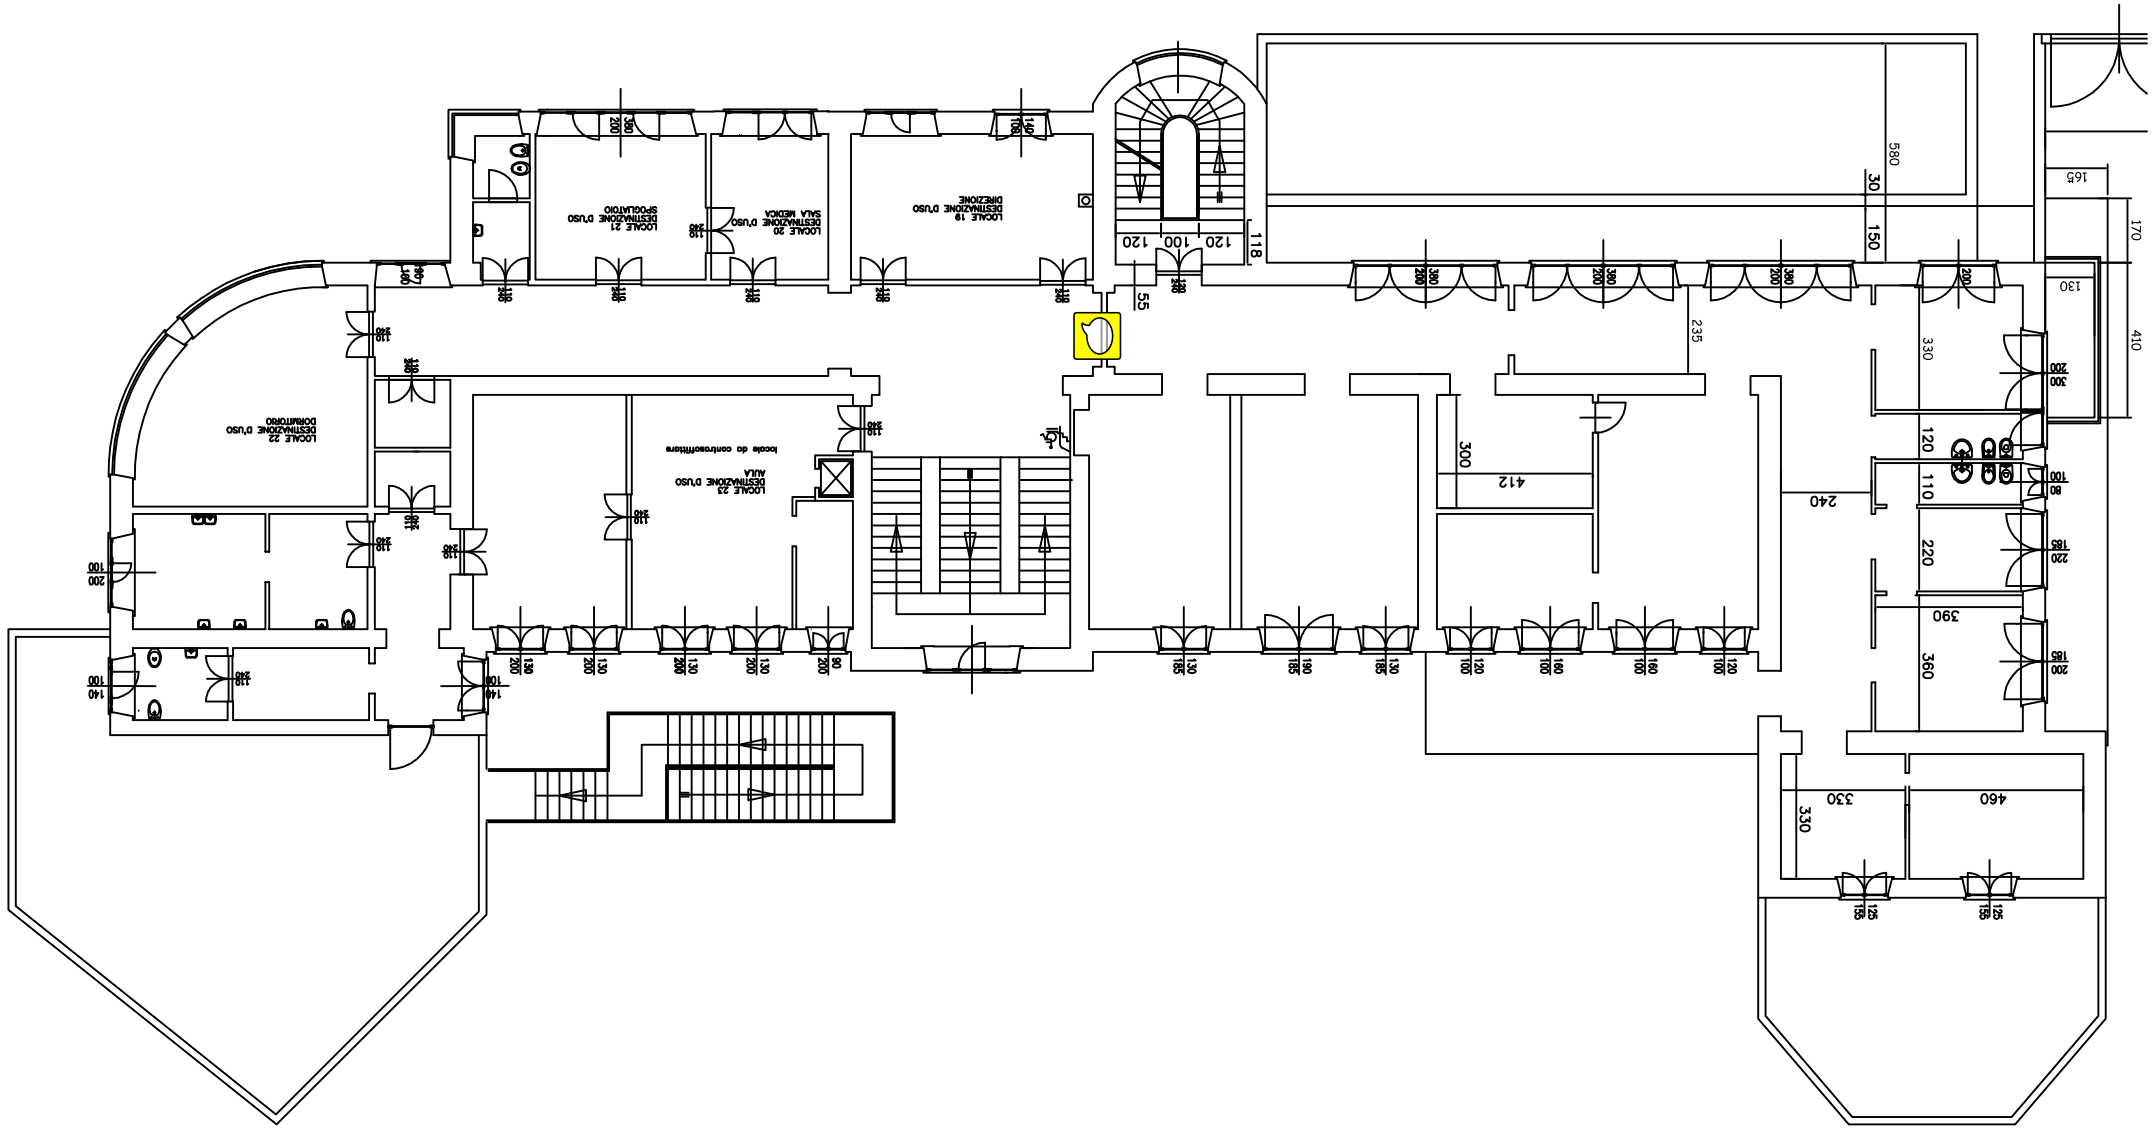
LOCALE 23
DESTINAZIONE D'USO
DORMITORIO
LOCALE 21
DESTINAZIONE D'USO
SPOGLIATOIO
LOCALE 20
DESTINAZIONE D'USO
SALA MEDICA
LOCALE 19
DESTINAZIONE D'USO
DIREZIONE
LOCALE 23
DESTINAZIONE D'USO
AULA
locale da controsoffittare
580
30
150
165
170
410
130
235
330
300
412
240
120
110
220
185
390
360
460
330
118
55
120
100
120