


VIA L. EINAUDI

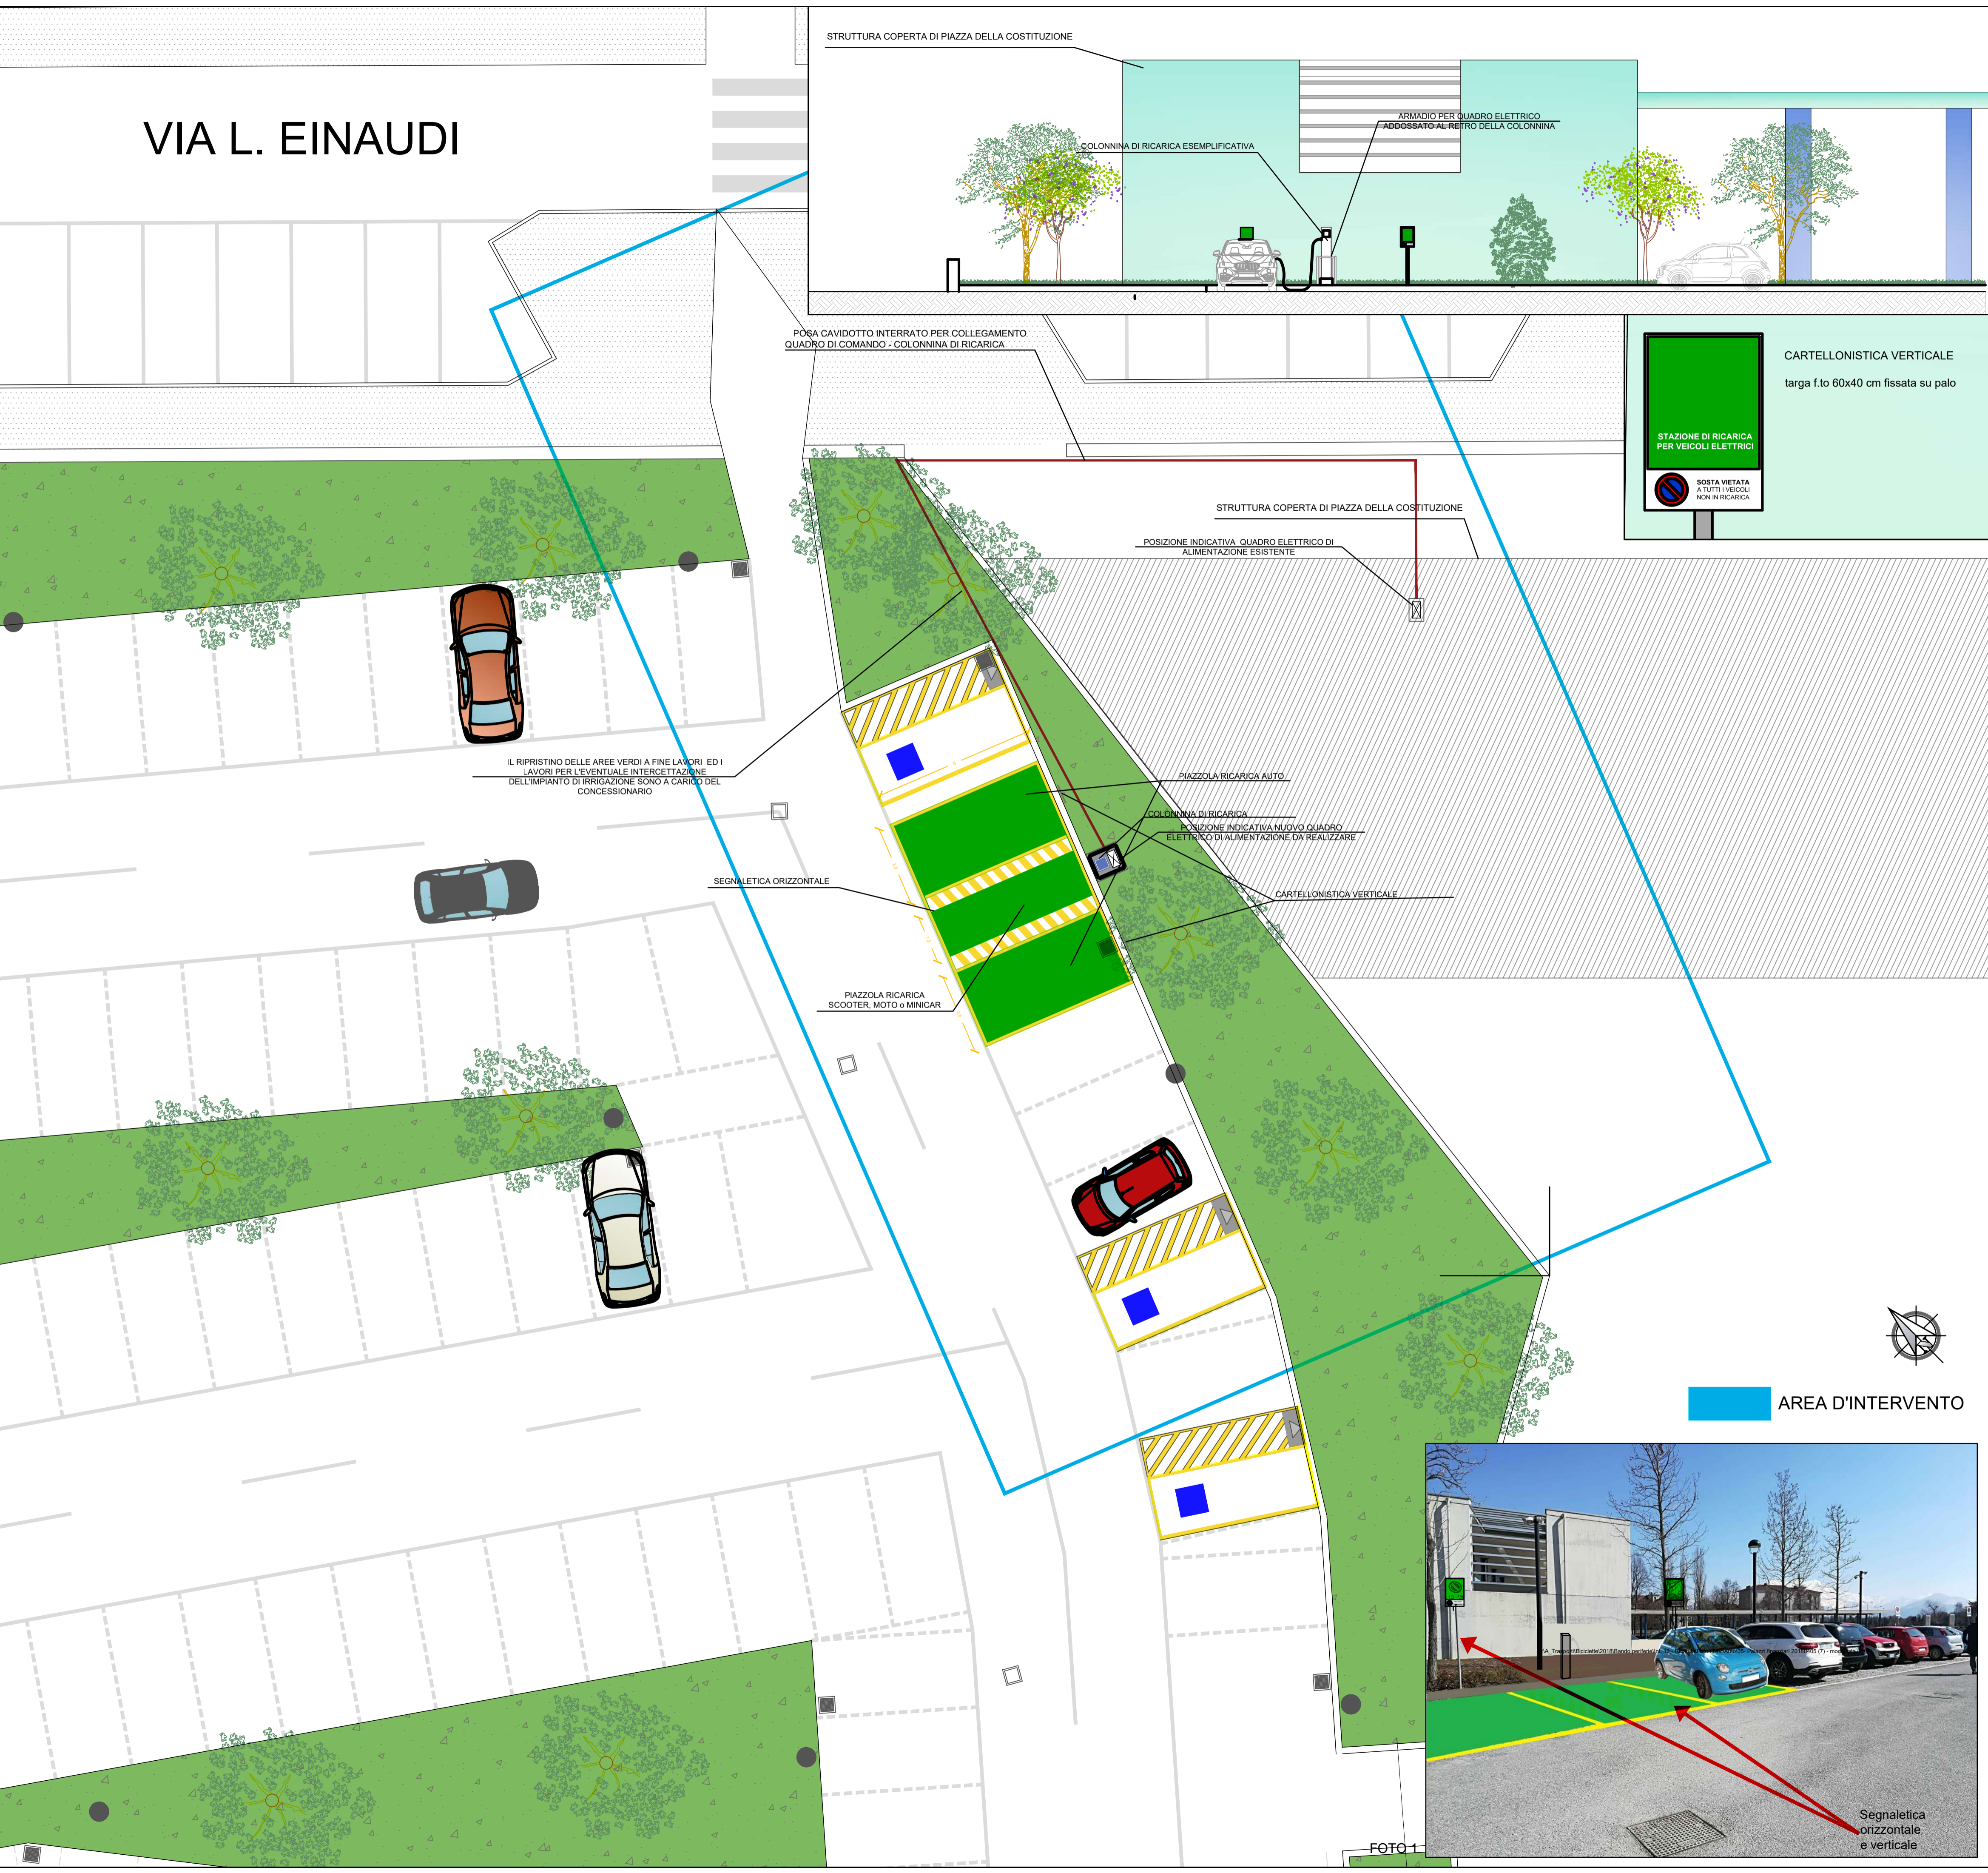

ESTRATTO PRGC



Città di Cuneo
Settore Lavori Pubblici e Ambiente



CONCESSIONE DI SERVIZI PER LA REALIZZAZIONE
E GESTIONE DI N° 6 STAZIONI
DI RICARICA AUTOVEICOLI ELETTRICI

05 AUTO		Area intervento PIAZZA COSTITUZIONE	
Scala 1:100		Revisioni	
Data: Maggio 2018			
Responsabile del Procedimento: Dott. Ing. Marco Piacenza			