


PIANO TERRA

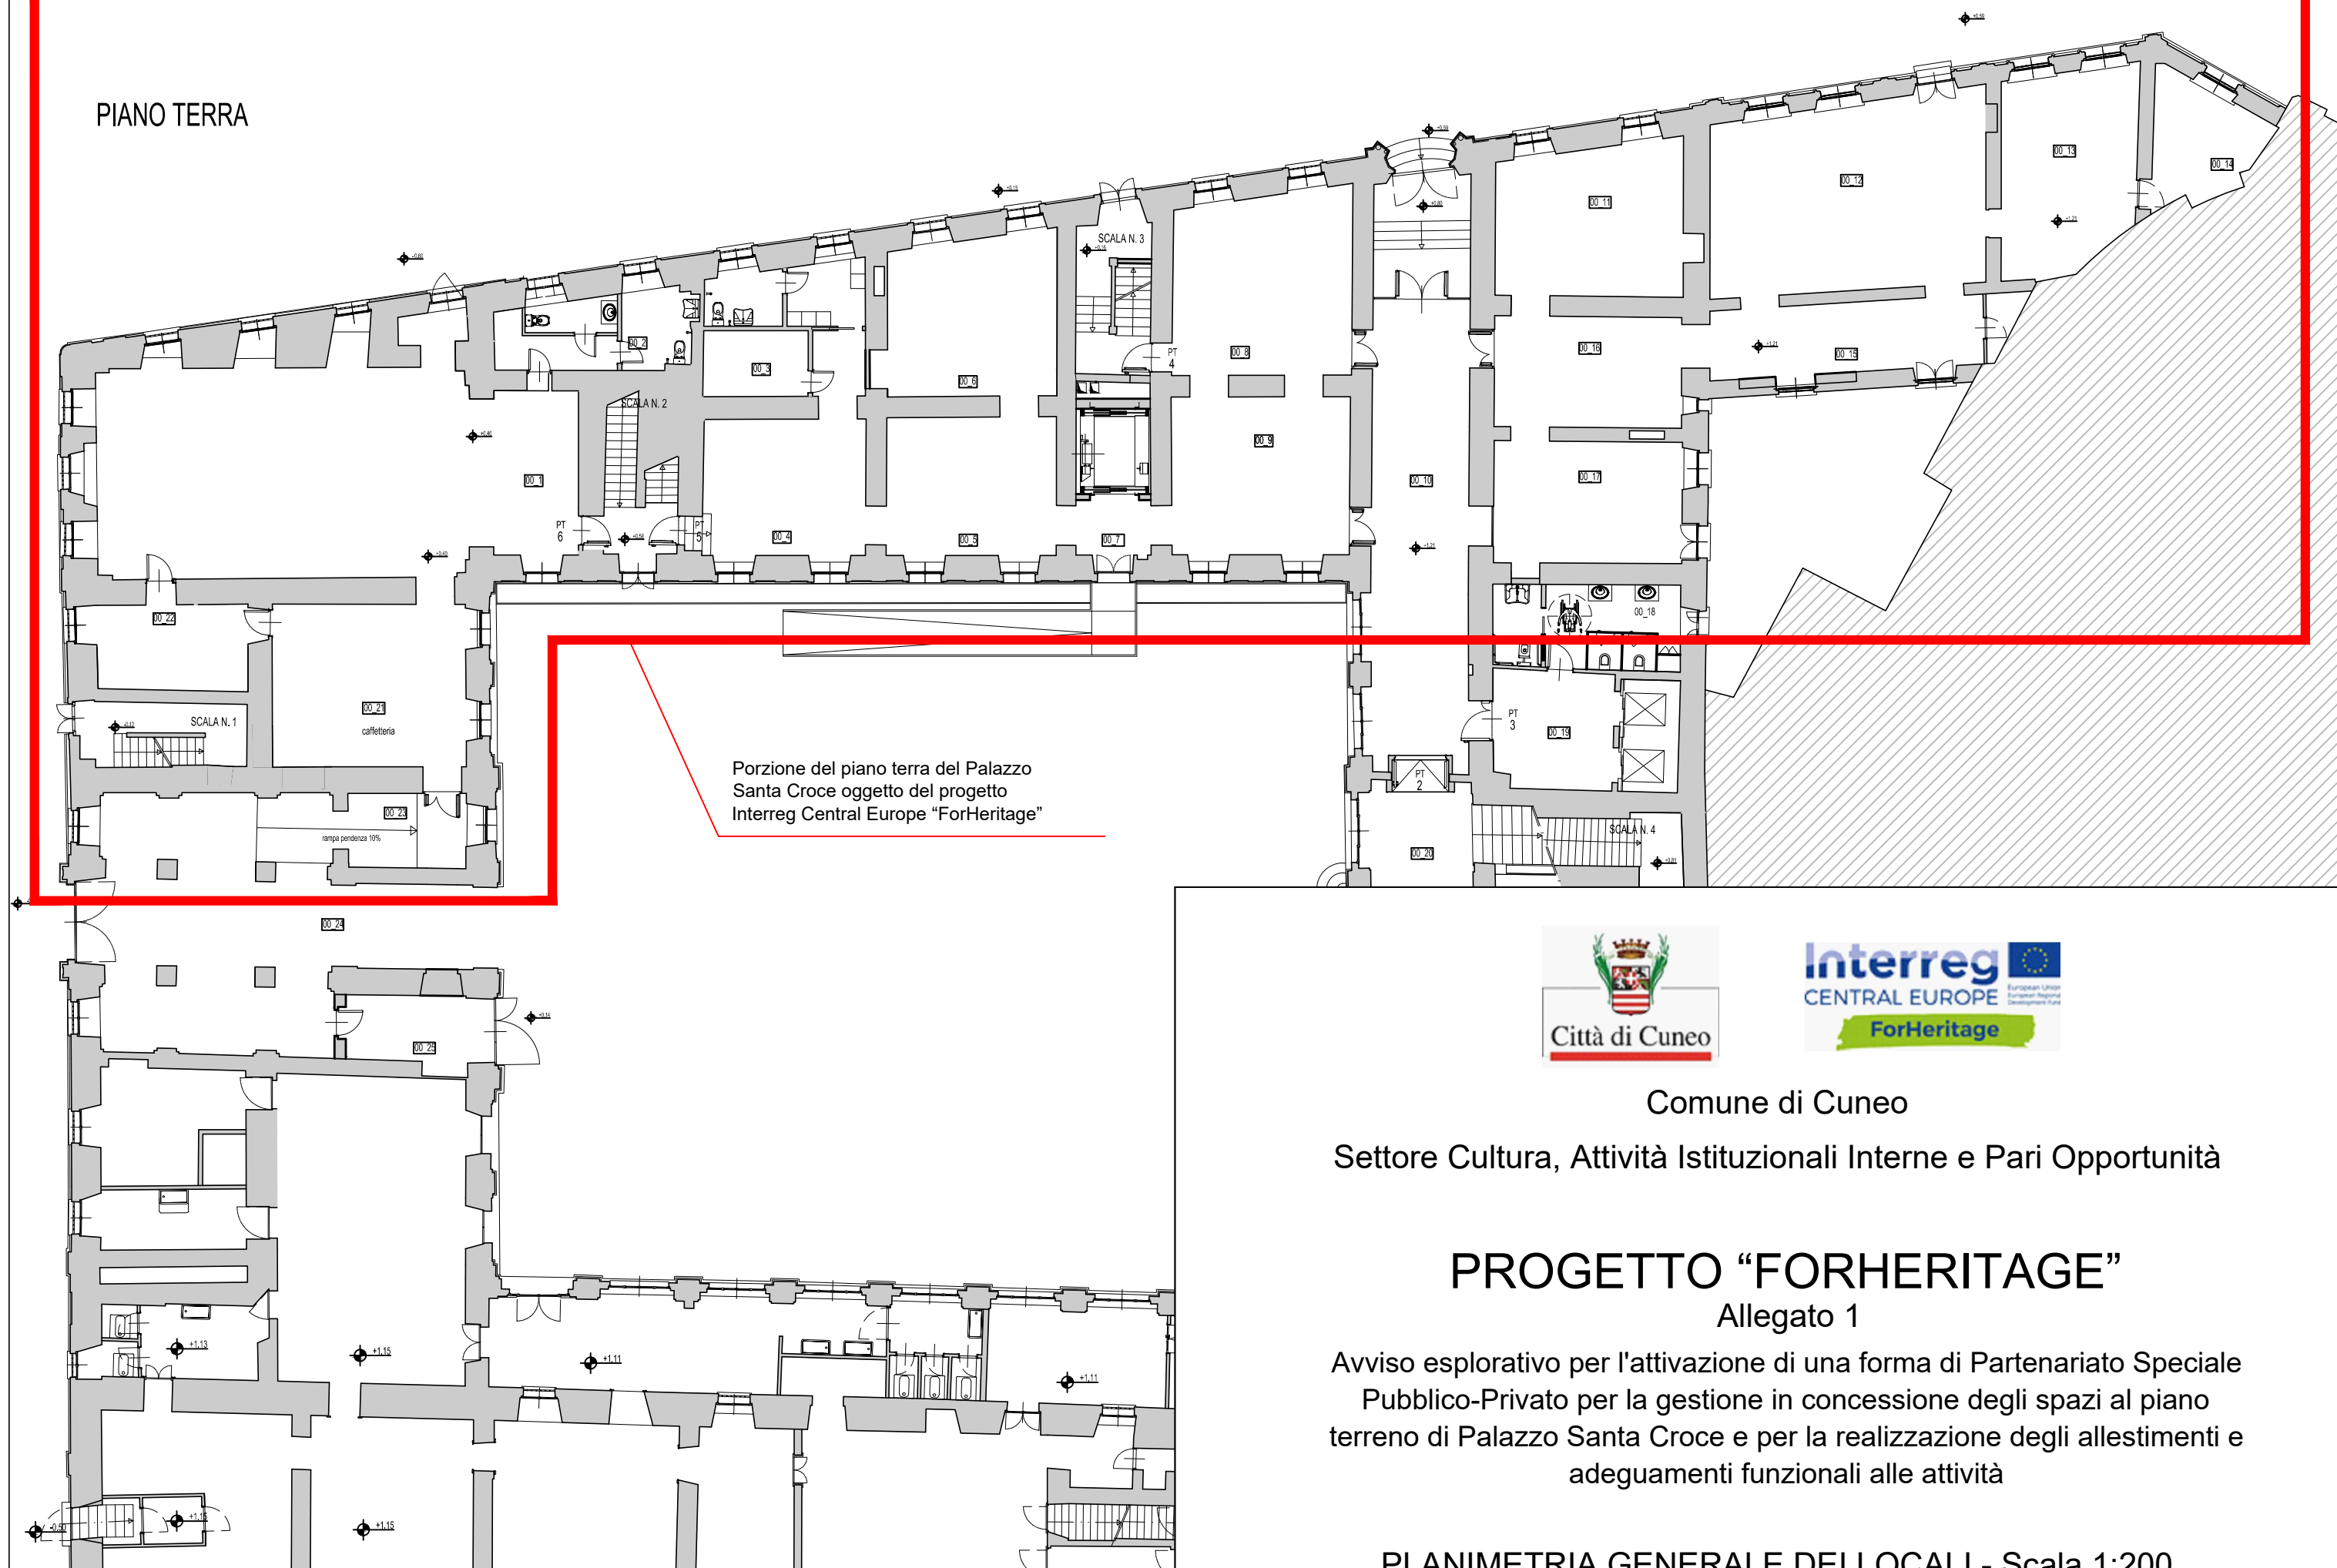

Porzione del piano terra del Palazzo
Santa Croce oggetto del progetto
Interreg Central Europe "ForHeritage"



Comune di Cuneo

Settore Cultura, Attività Istituzionali Interne e Pari Opportunità

PROGETTO "FORHERITAGE"

Allegato 1

Avviso esplorativo per l'attivazione di una forma di Partenariato Speciale
Pubblico-Privato per la gestione in concessione degli spazi al piano
terreno di Palazzo Santa Croce e per la realizzazione degli allestimenti e
adeguamenti funzionali alle attività

PLANIMETRIA GENERALE DEI LOCALI - Scala 1:200