


PIANTA PIANO SEMINTERATO




PIANTA PIANO TERRA
6 POSTI LETTO R.A.A. autorizzati

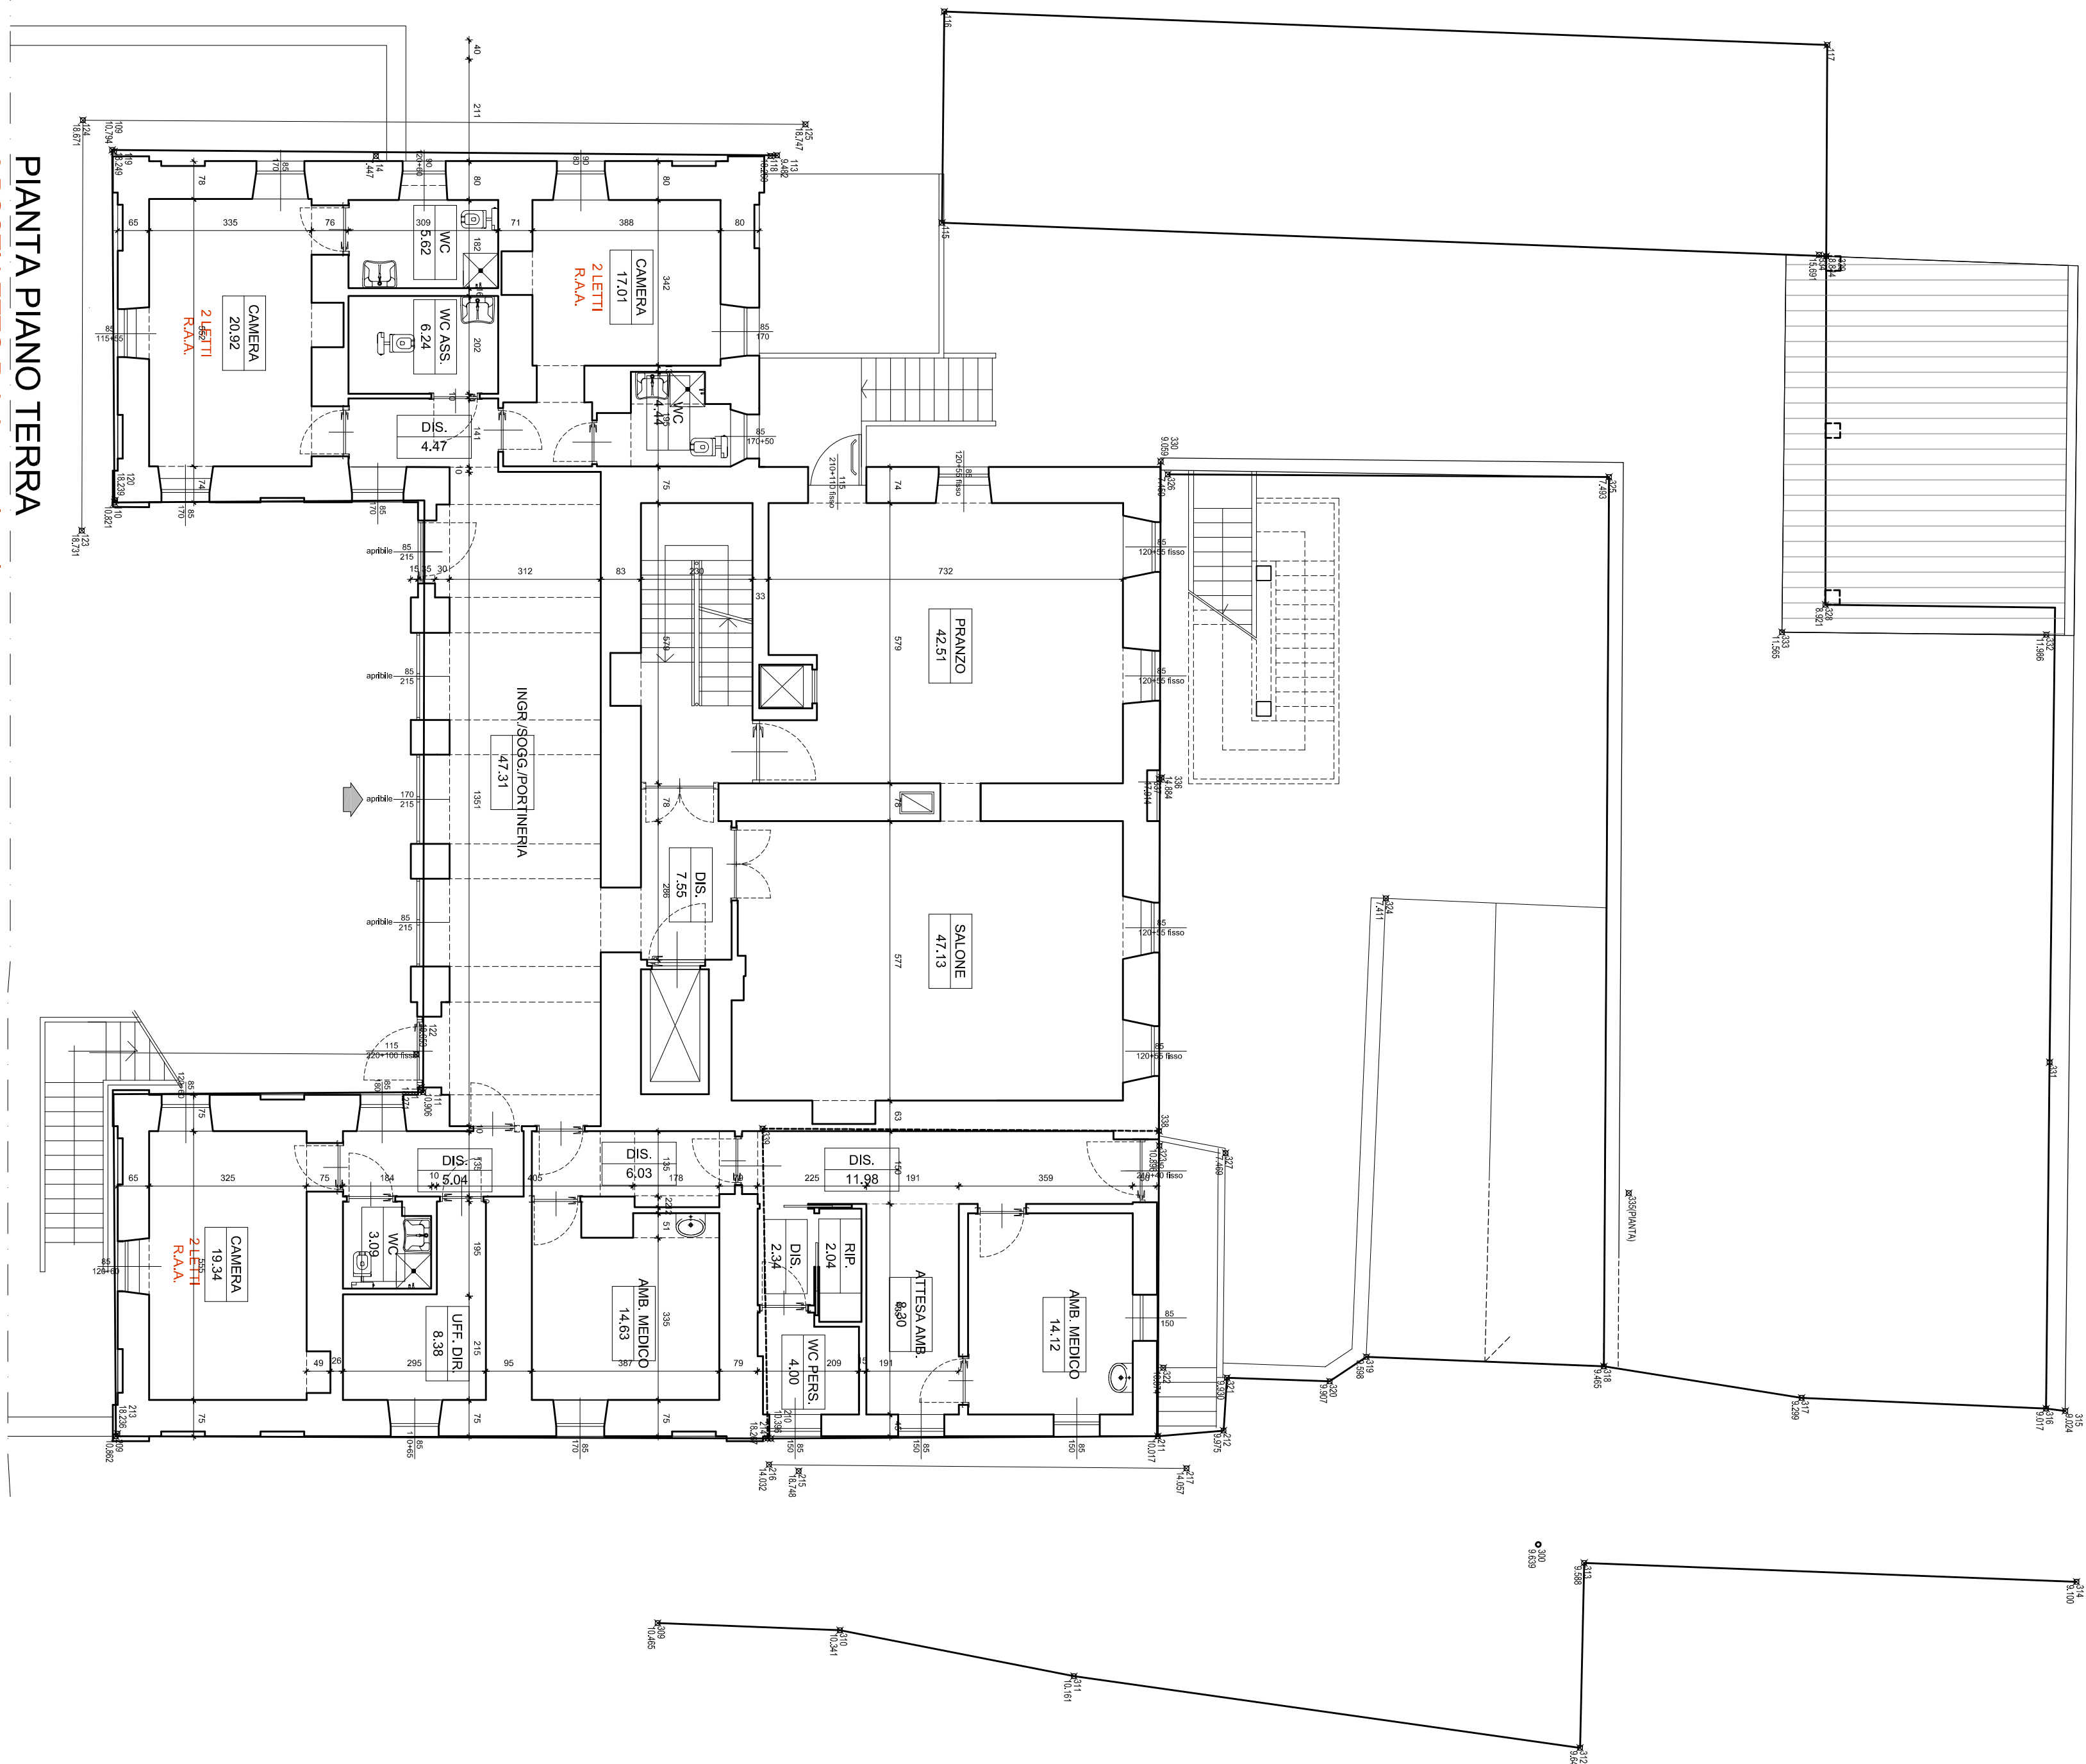

COMUNE DI ENTRACQUE (CN)
CENTRO SOCIO ASSISTENZIALE SAN MICHELE
via Ospedale, 77/74 - 12010 Entracque (CN)

INTERVENTO DI RIQUALIFICAZIONE ENERGETICA E AMPLIAMENTO DEL CENTRO SOCIO ASSISTENZIALE

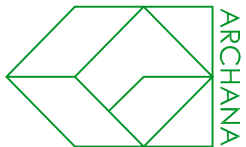

Arciana
di Fagnola, Micheli e Colliques Ltd
Corso Nizza, 35 - 10129 Cuneo (CN)
Email: arciana@studiorchione.com

advanced
engineering

Advanced Engineering S.r.l.
Via Santa Barbara, 34 - 20149 Milano
Tel: +39 02 58 00 00 00
Email: info@advancedengineering.it

Rev.	data	emissione descrizione	AC redatto	PO controllato	PO approvato
00	11.11.2019				

Fase:	PROGETTO DI FATTIBILITA' TECNICA ED ECONOMICA	Edizione:	Scala:
Edificio:	Stato di fatto - piante piani seminterati e terra	S01	1:100