Comune di Cuneo

13/11/2019

Scala 1:1000

Agenzia del Territorio
CATASTO FABBRICATI
Ufficio Provinciale di
Cuneo

Dichiarazione protocollo n. del

Planimetria di u.i.u. in Comune di Cuneo

Via Ponza Di San Martino civ.

Identificativi Catastali:
Sezione:
Foglio: 89
Particella: 271
Subalterno: 205

Compilata da:
Salomone Paolo Michele

Iscritto all'albo:
Geometri

Prov. Cuneo N. 2310

Scheda n. 1 Scala 1:200

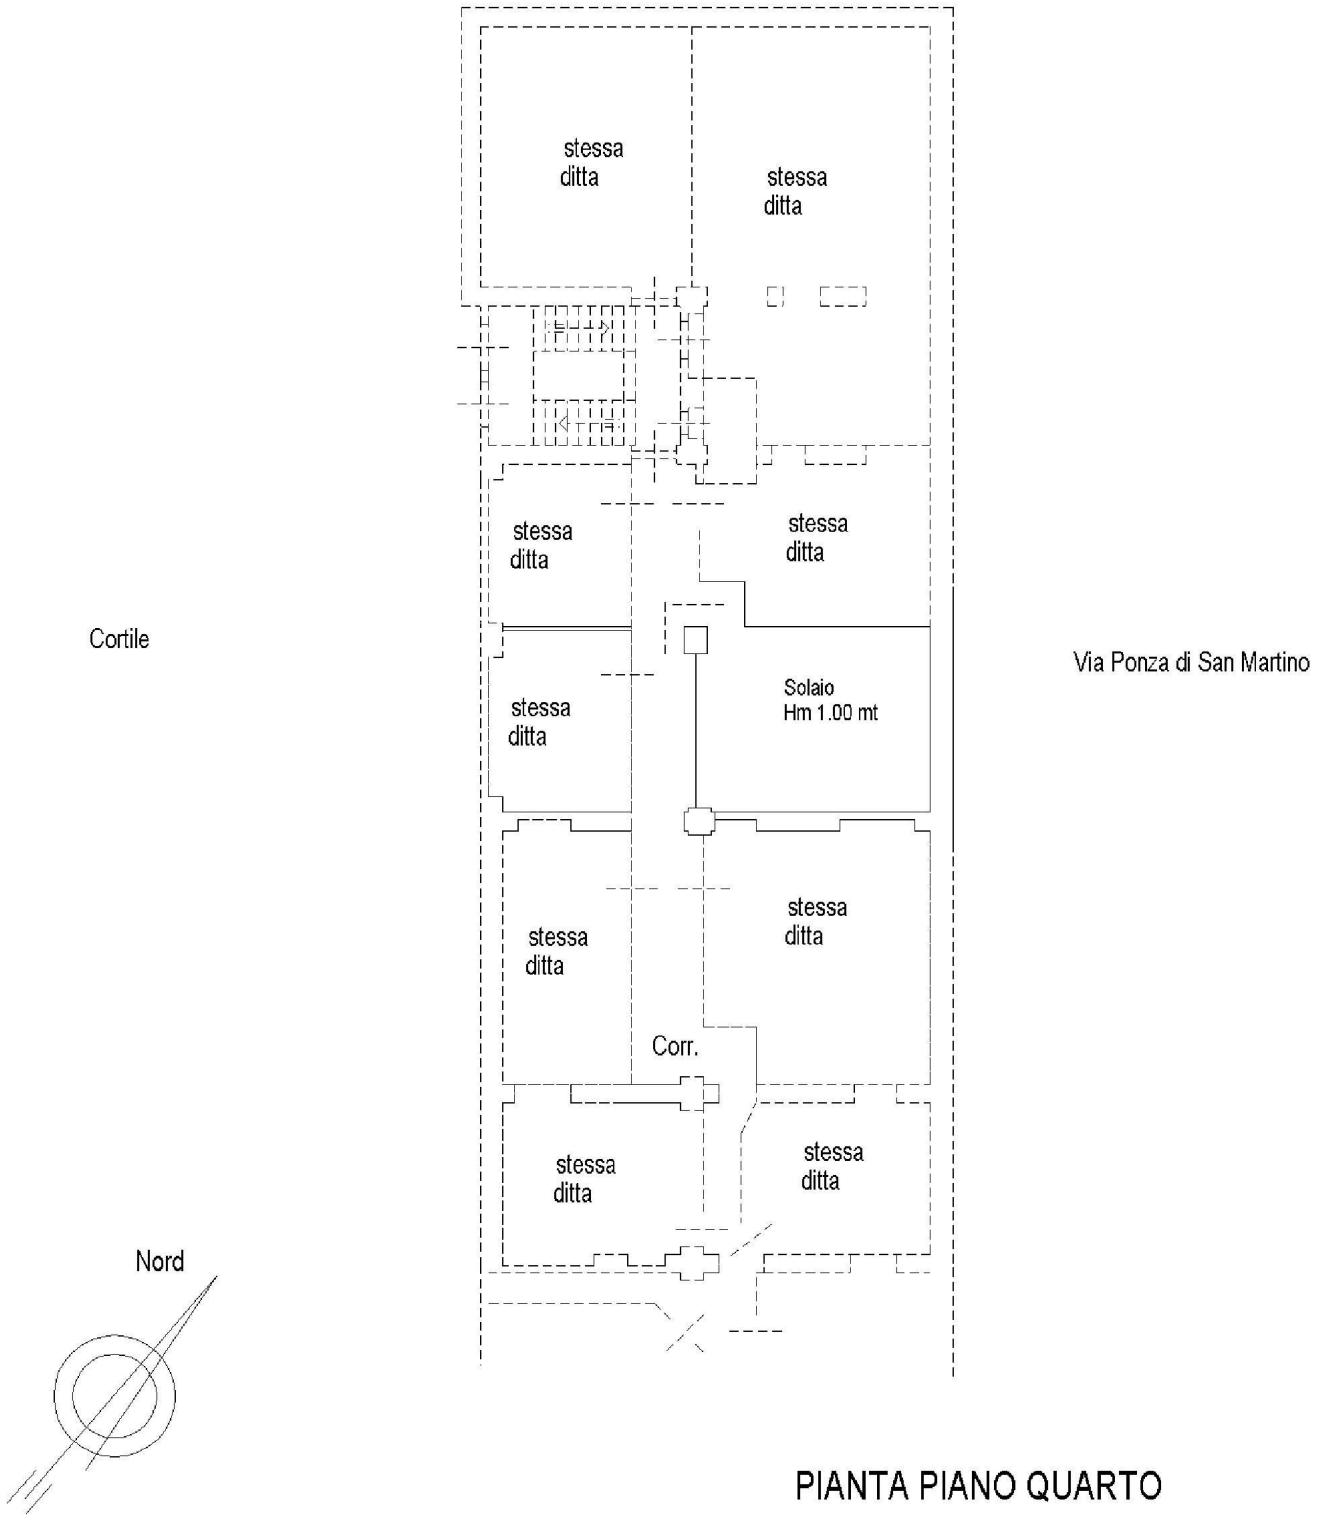

PIANTA PIANO QUARTO

Agenzia del Territorio
CATASTO FABBRICATI
Ufficio Provinciale di
Cuneo

Dichiarazione protocollo n. del

Planimetria di u.i.u. in Comune di Cuneo

Via Battisti Cesare civ. 5

Identificativi Catastali:
Sezione:
Foglio: 89
Particella: 271
Subalterno: 251

Compilata da:
Salomone Paolo Michele

Iscritto all'albo:
Geometri

Prov. Cuneo N. 2310

Scheda n. 1 Scala 1:200

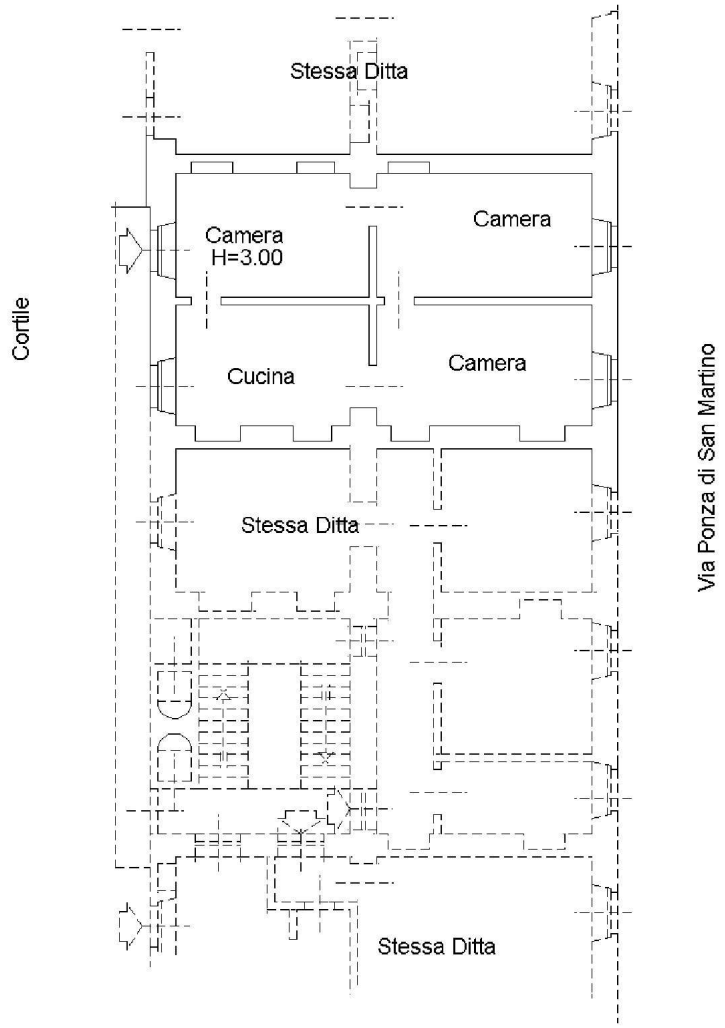

PIANO TERZO
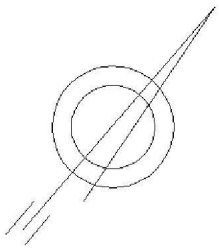
Nord