


COMUNE DI CUNEO

PIAZZA EUROPA COSTRUZIONE NUOVO PARCHEGGIO INTERRATO E RIQUALIFICAZIONE DELLA PIAZZA

SCHEMA TIPOLOGIE SECONDO PIANO PARCHEGGIO INTERRATO

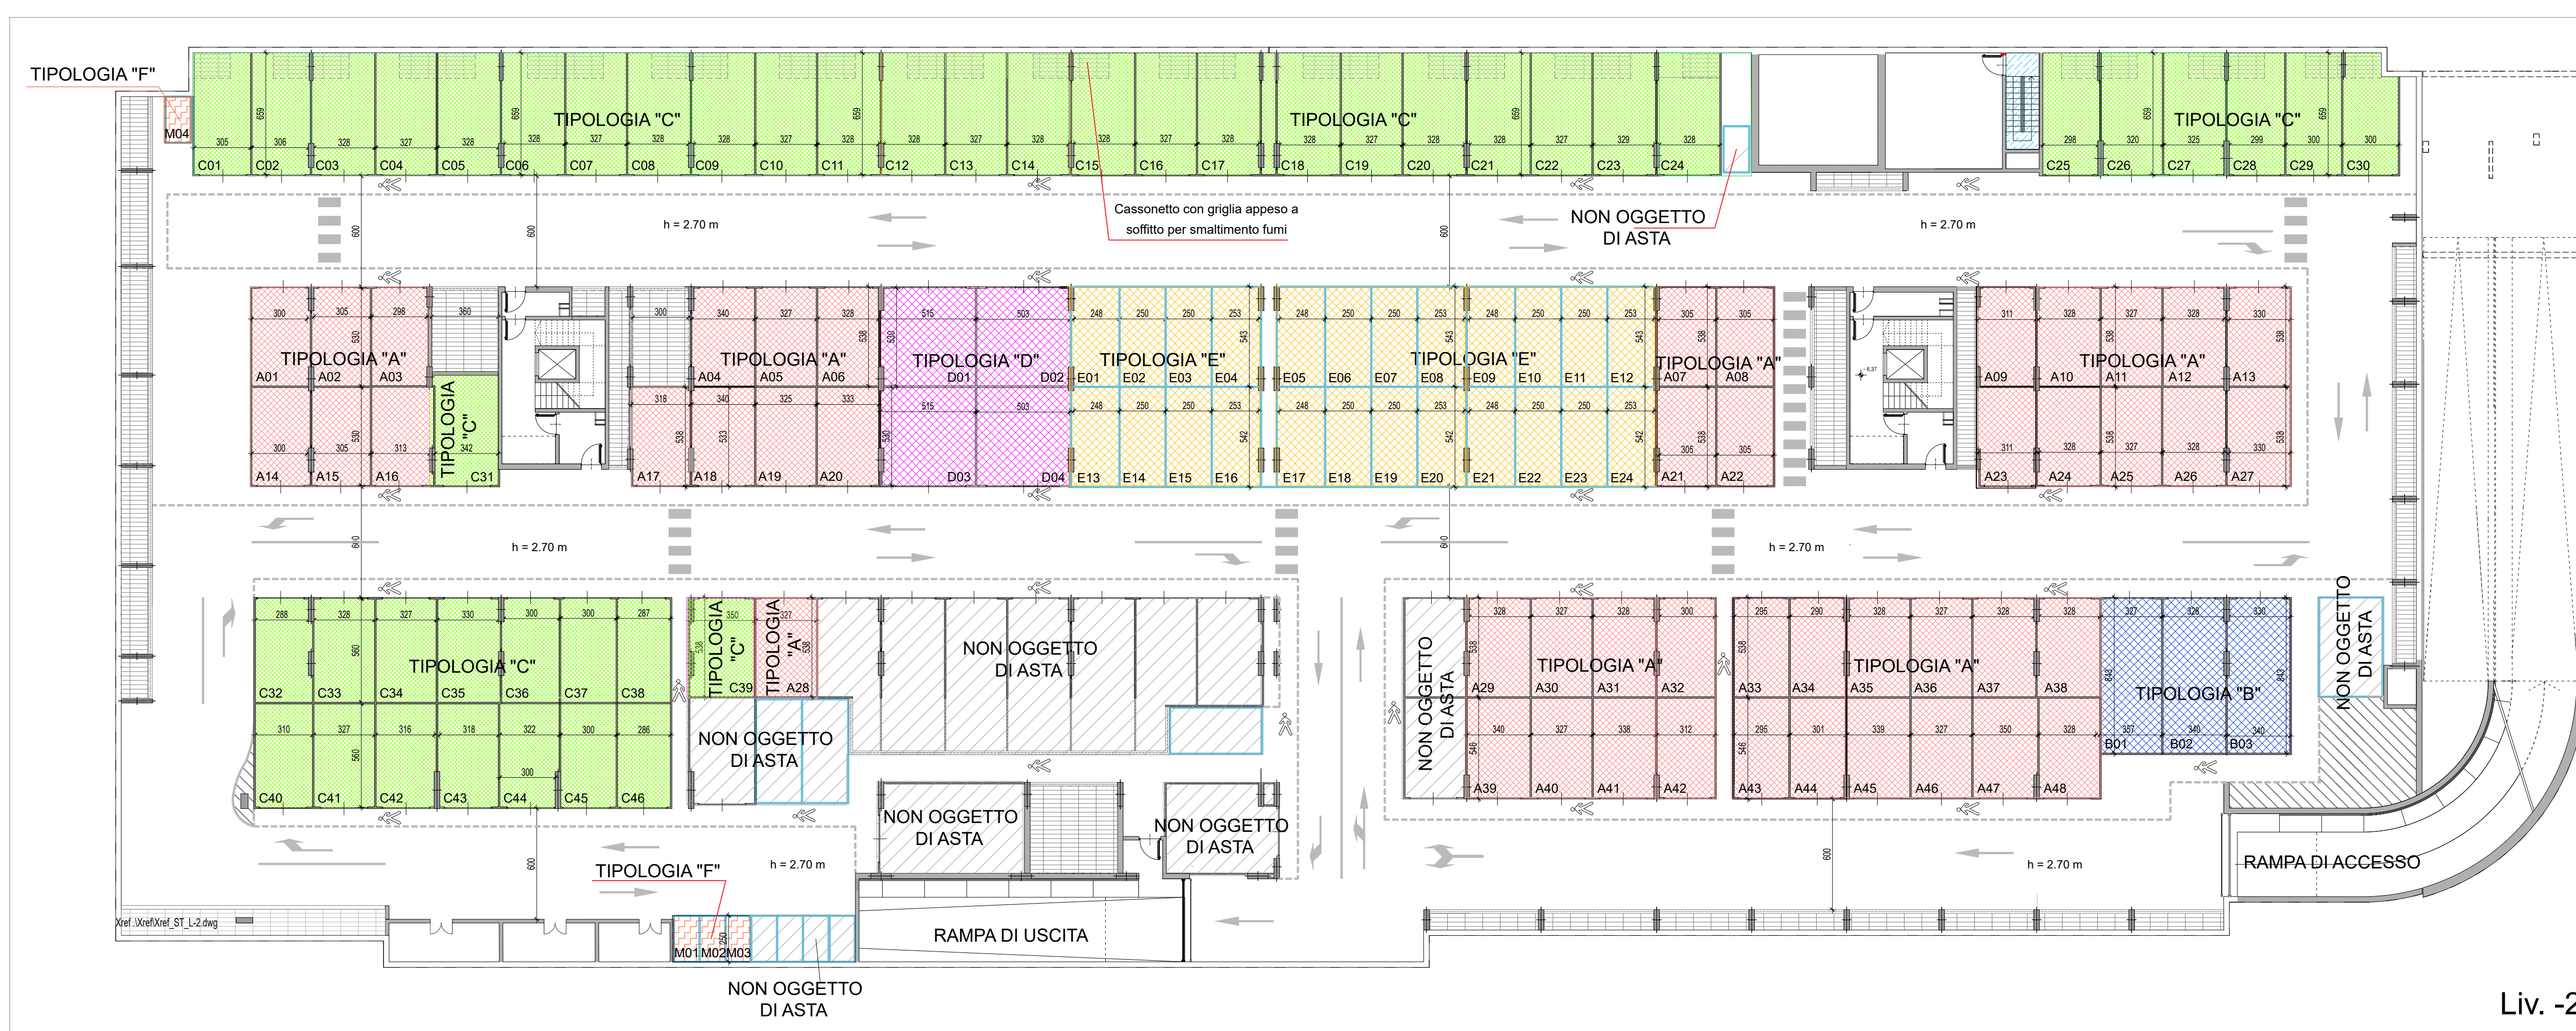

Liv. -2

- TIPOLOGIA A – BOX/AUTORIMESSA – 48 IMMOBILI
- TIPOLOGIA B – BOX/AUTORIMESSA – 03 IMMOBILI
- TIPOLOGIA C – BOX/AUTORIMESSA – 46 IMMOBILI
- TIPOLOGIA D – BOX/AUTORIMESSA RISERVATO A PERSONE CON RIDOTTA CAPACITA' MOTORIA – 04 IMMOBILI
- TIPOLOGIA E – POSTO AUTO – N.24 IMMOBILI
- TIPOLOGIA F – POSTO MOTO – N.4 IMMOBILI