
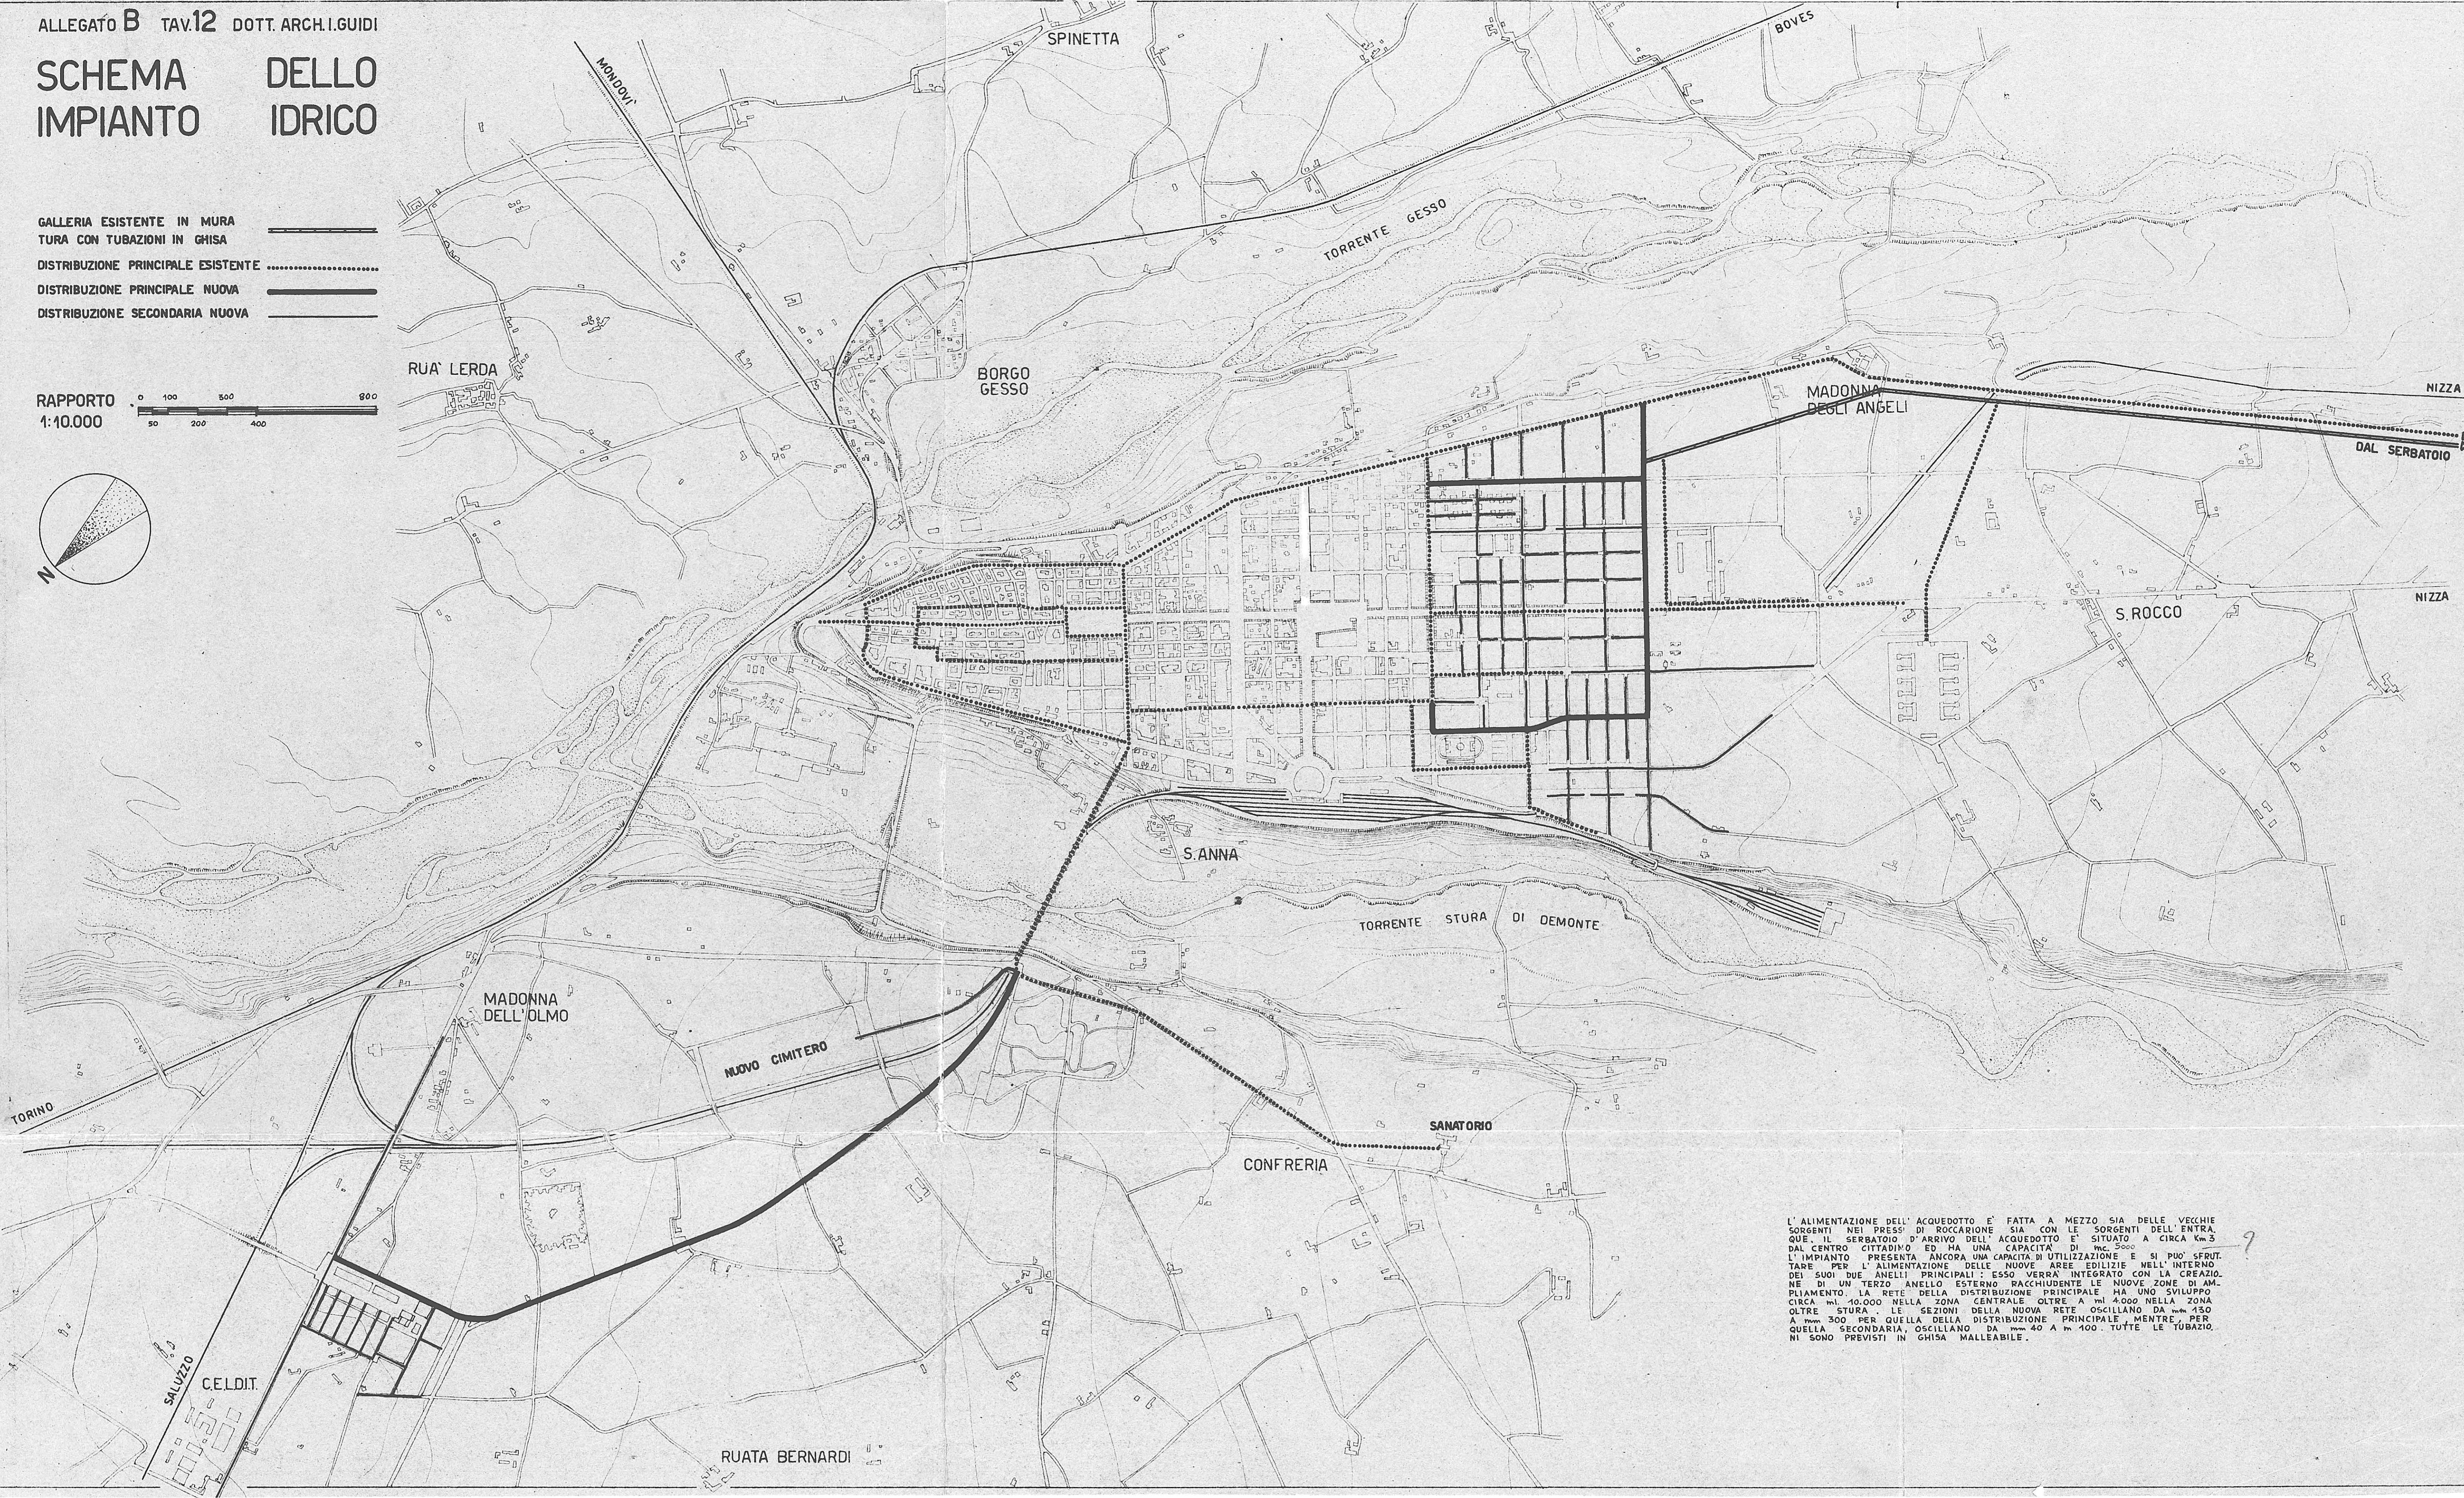


SCHEMA DELLO IMPIANTO IDRICO

GALLERIA ESISTENTE IN MURA
TURA CON TUBAZIONI IN GHISA
DISTRIBUZIONE PRINCIPALE ESISTENTE
DISTRIBUZIONE PRINCIPALE NUOVA
DISTRIBUZIONE SECONDARIA NUOVA

RAPPORTO 1:10.000

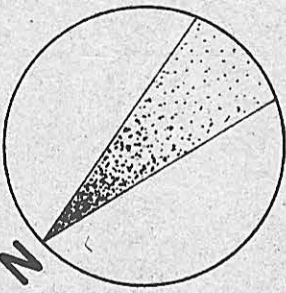

L'ALIMENTAZIONE DELL'ACQUEDOTTO E' FATTA A MEZZO SIA DELLE VECCHIE SORGENTI NEI PRESSI DI ROCCARIONE SIA CON LE SORGENTI DELL'ENTRA. QUE IL SERBATOIO D'ARRIVO DELL'ACQUEDOTTO E' SITUATO A CIRCA Km 3 DAL CENTRO CITTADINO ED HA UNA CAPACITA' DI Mc. 5000. L'IMPIANTO PRESENTA ANCORA UNA CAPACITA' DI UTILIZZAZIONE E SI PUO' SFRUT. TARE PER L'ALIMENTAZIONE DELLE NUOVE AREE EDILIZIE NELL'INTERNO DEI SUOI DUE ANELLI PRINCIPALI: ESSO VERRA' INTEGRATO CON LA CREAZIO. NE DI UN TERZO ANELLO ESTERNO RACCHIUDENTE LE NUOVE ZONE DI AM. PIAMENTO. LA RETE DELLA DISTRIBUZIONE PRINCIPALE HA UNO SVILUPPO CIRCA Mc. 10.000 NELLA ZONA CENTRALE, OLTRE A Mc. 4.000 NELLA ZONA OLTRE STURA. LE SEZIONI DELLA NUOVA RETE OSCILLANO DA mm. 450 A mm. 300 PER QUELLA DELLA DISTRIBUZIONE PRINCIPALE MENTRE, PER QUELLA SECONDARIA, OSCILLANO DA mm. 40 A mm. 100. TUTTE LE TUBAZIO. NI SONO PREVISTI IN GHISA MALLEABILE.