

CITTA' DI CUNEO
Piano Regolatore
Generale 1969

Copia in carta libera per uso amministrativo conforme all'art. 10 del D.P.R. 1151/67
nata in bollo
Cuneo, li 4.9 MAG. 1970
IL SEGRETARIO GENERALE SUPPL.
(Mario Quaresima)

e.4

impianti esi-
stenti: acqedot-
to-fognatura-gas

(DELIBERAZIONI DEL CC. IN DATA 11-2-70 N° 73
E " " " 18-2-70 N° 74)


dott. arch. campora-cellino-chiuminatto-demaria
gambino-giordanino-isnardi-maggiore-picco

Alfano P. Campora Cellino Chiuminatto Demaria Gambino Giordanino Isnardi Maggiore Picco

RETE ACQUEDOTTO URBANO


Scala 1:25.000

- Condotte $\varnothing \geq 200$
— Condotte $\varnothing < 200$
• Pozzi emungenti

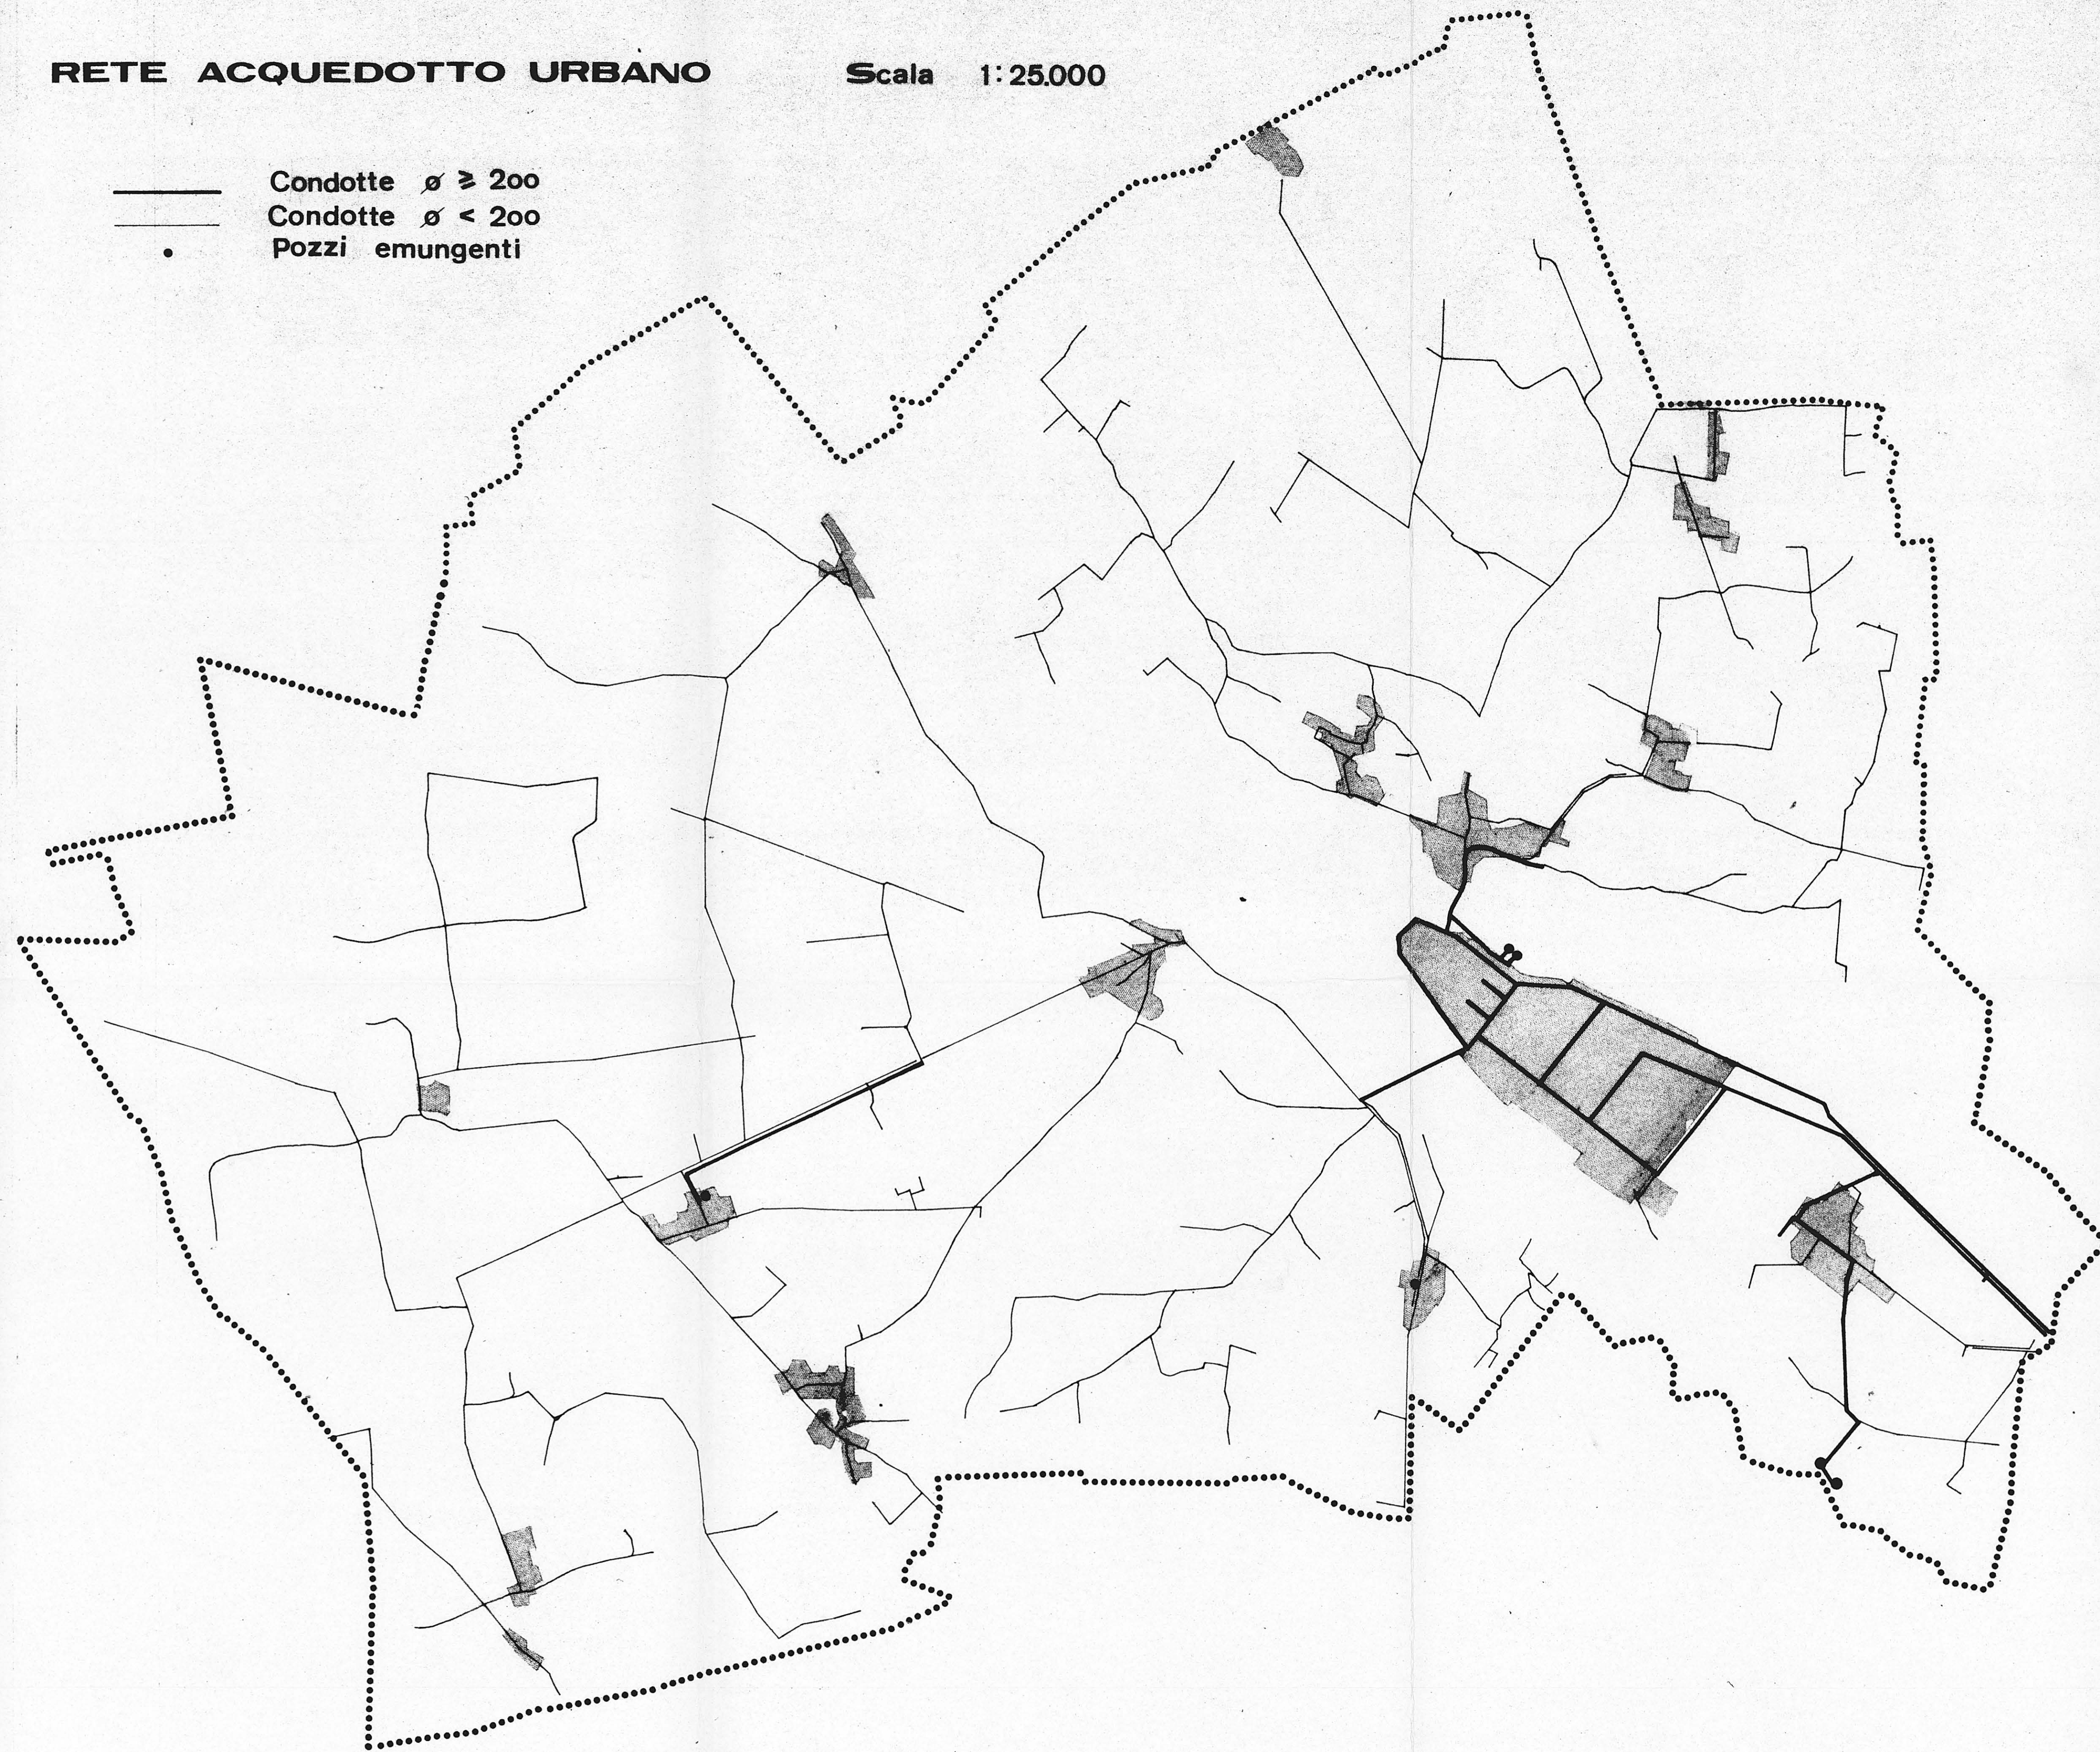


RETE GAS DI CITTA' Scala 1:10.000

- Tubazioni $\varnothing$ 300 + 200 mm
— " $\varnothing$ 175 + 125 "
— " $\varnothing$ 100 + 50 "

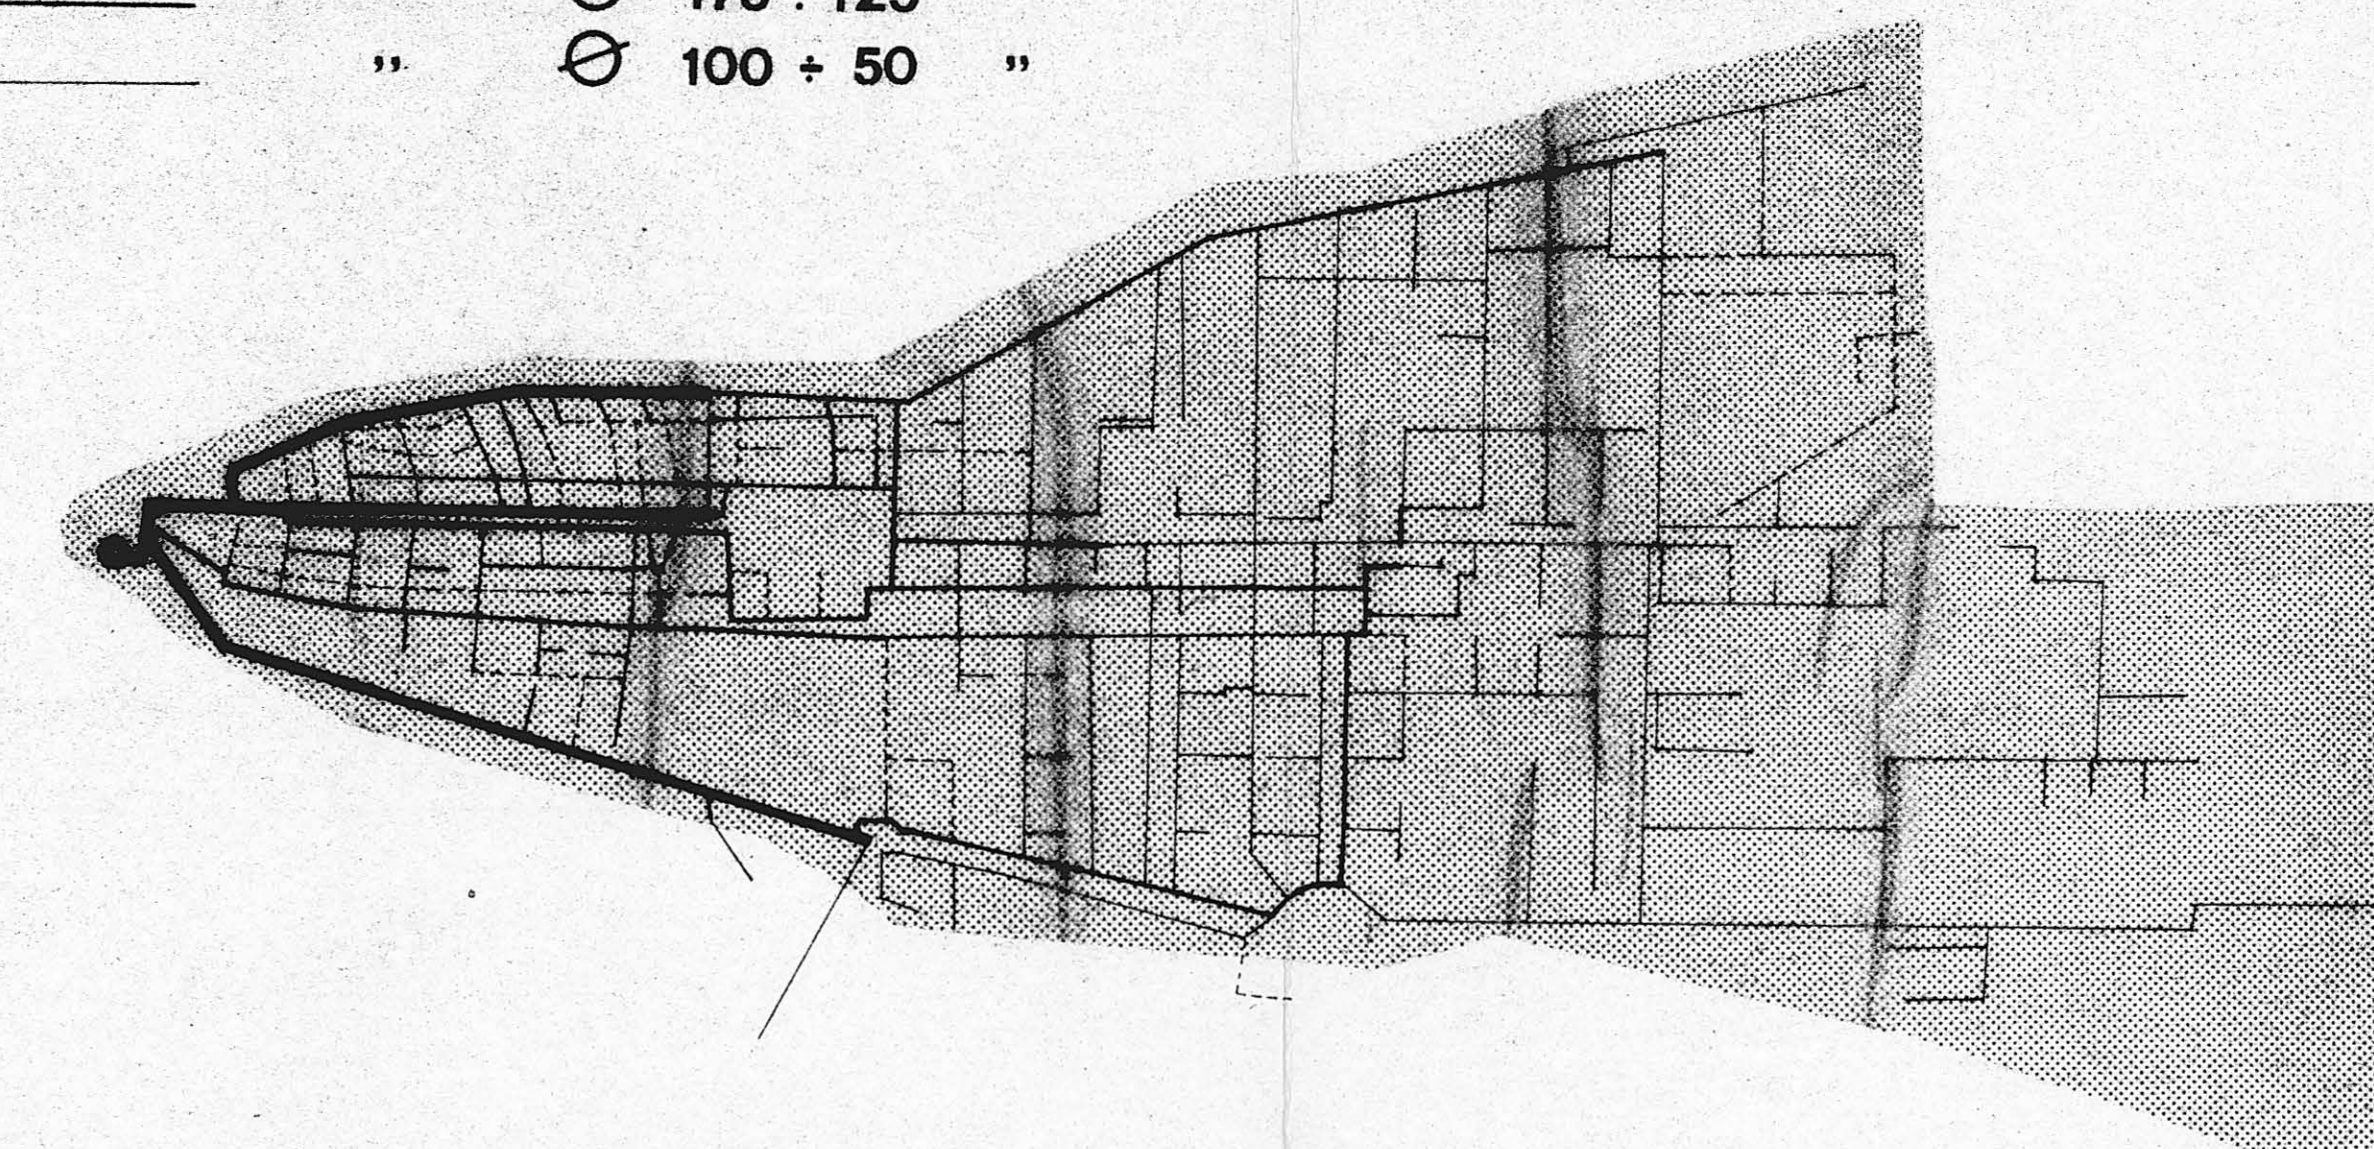

RETE FOGNATURA URBANA

Scala 1:25.000

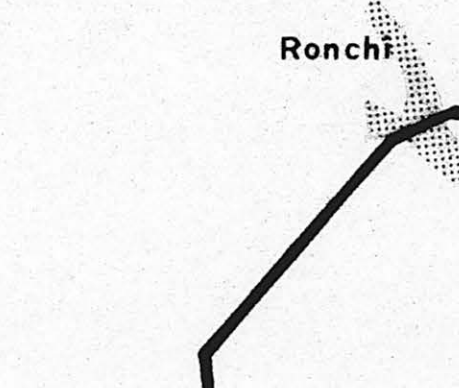

- Collettori primari esistenti
- - - " " in corso di realizzazione
— " " secondari esistenti
— Condotti esistenti
- - - " " in corso di realizzazione

