Il presente elaborato è stato posto a libera visione del pubblico dal 25.11.1977 al 24.12.1977 a conformemente alle disposizioni di legge.

Visto: p. Il Presidente della Giunta Regionale

Copia conforme all'originale allegato alla deliberazione n. 315 del 8.10.1977

Cuneo, lì 1 MAR. 1978

COMUNE DI CUNEO

ripartizione tecnica . sez. urbanistica . ufficio attuazione P.R.G.

VARIANTE ALLA ZONA C_2 DI P.R.G. — 3

assetto generale P.R.G. vigente 1:2000

Copia Conforme all'originale

Torino lì 13 GIU. 1978
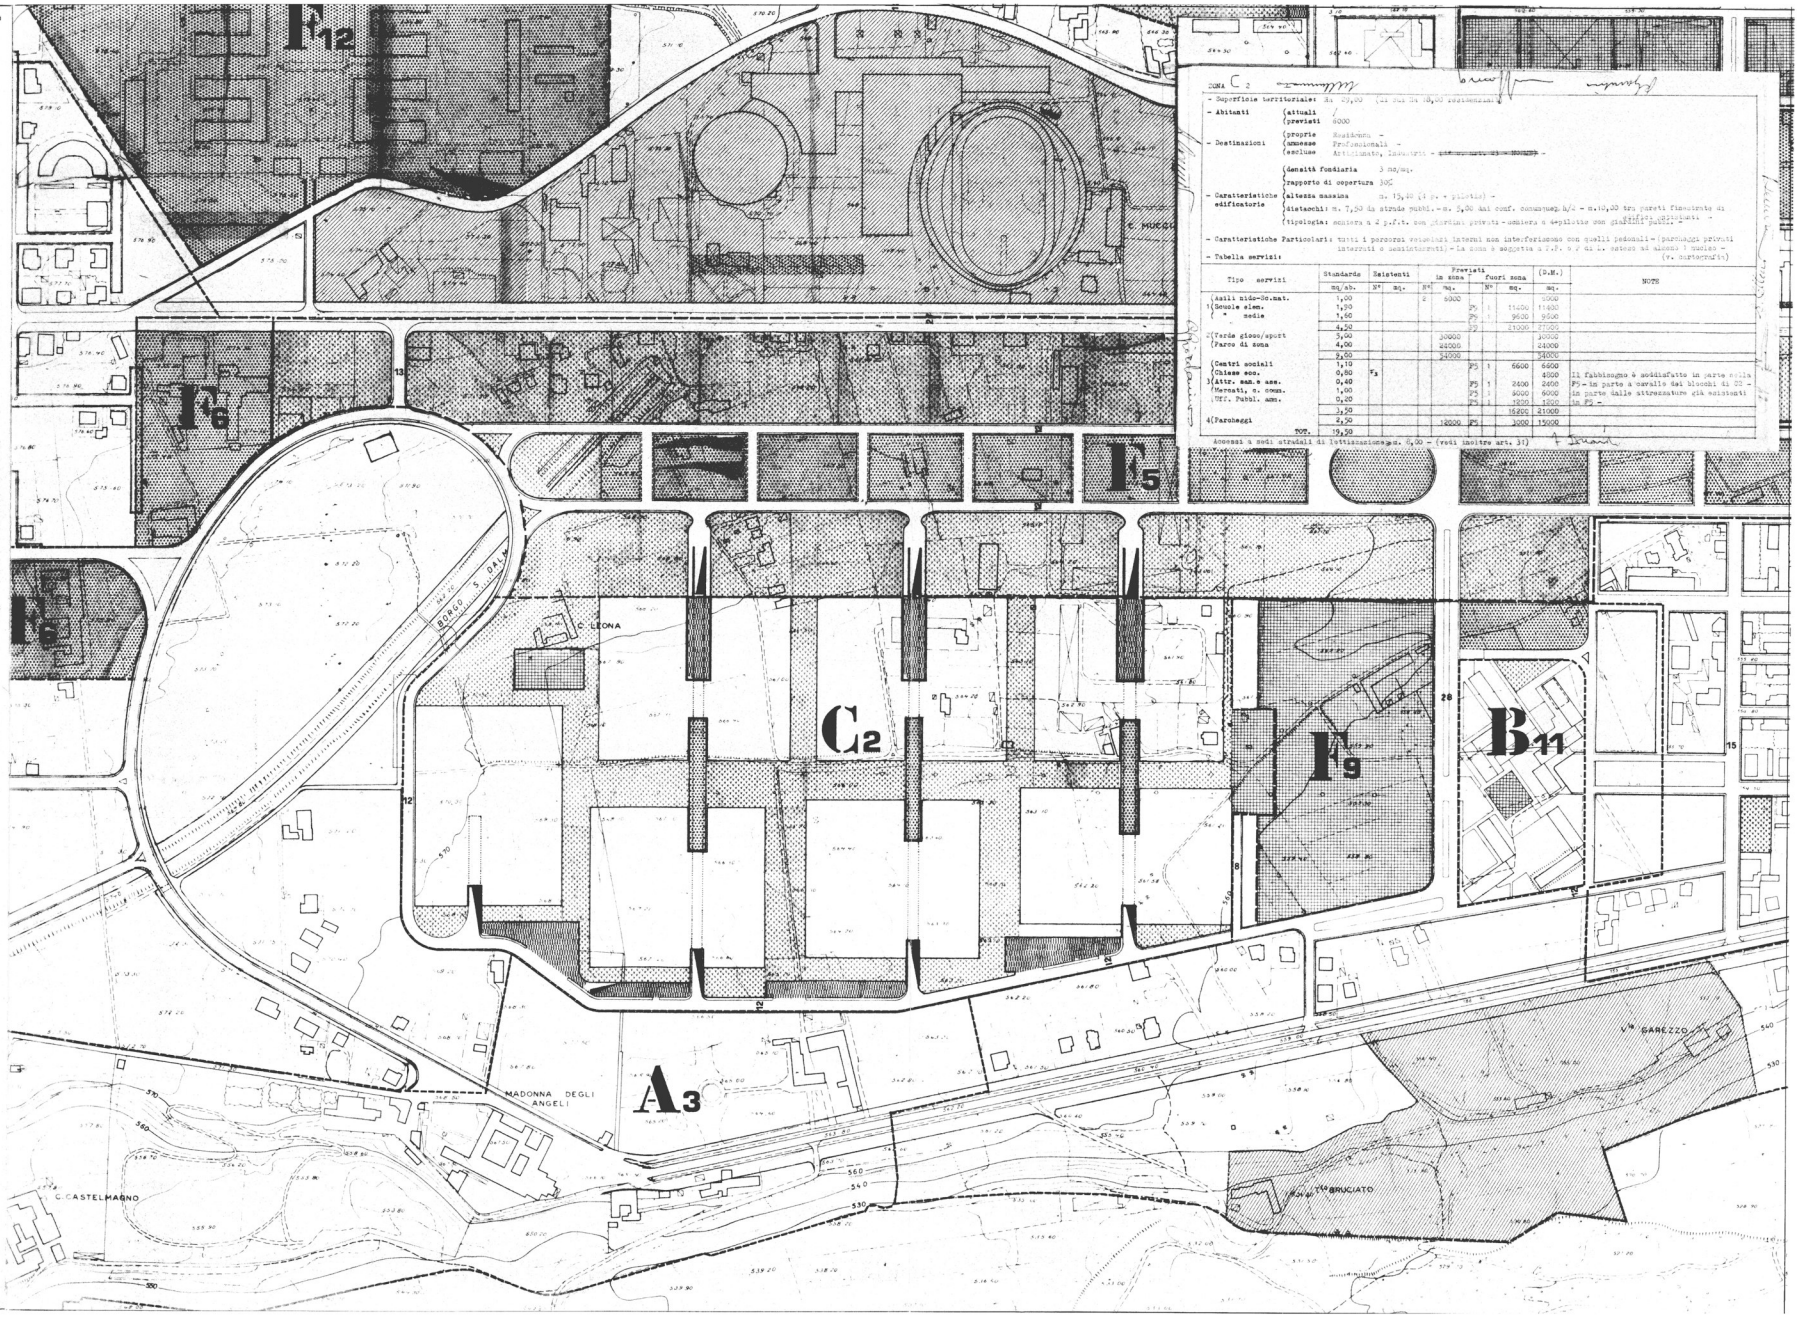
IL INGEGNERE CAPO — IL SINDACO — IL VICE INGEGNERE CAPO