



n. 63 registro deliberazione
SETTORE PATRIMONIO

VERBALE DI DELIBERAZIONE DELLA GIUNTA COMUNALE

Seduta del 07/03/2024

OGGETTO

CIMITERO URBANO - DESTINAZIONE DI UN'AREA PER LA SEPOLTURA DELLE SUORE E "OSPITI STORICI" DELLA SUCCURSALE DI CUNEO DELLA CONGREGAZIONE RELIGIOSA PICCOLA CASA DELLA DIVINA PROVVIDENZA "COTTOLENGO" E APPROVAZIONE SCHEMA DI CONVENZIONE

L'anno duemilaventiquattro addì sette del mese di marzo alle ore 09:00 nella sala delle adunanze, a seguito di convocazione, si è riunita la Giunta Comunale composta dai Signori:.

NOMINATIVO	RUOLO	PRESENTE	ASSENTE	MOTIVO
1. MANASSERO PATRIZIA	SINDACO	Si		
2. SERALE LUCA	VICESINDACO	Si		
3. CLERICO CRISTINA	ASSESSORE	Si		
4. DEMICHELIS GIANFRANCO	ASSESSORE	Si		
5. FANTINO VALTER	ASSESSORE	Si		
6. GIRARD ANDREA	ASSESSORE	Si		
7. OLIVERO PAOLA	ASSESSORE	Si		
8. PELLEGRINO LUCA	ASSESSORE	Si		
9. SPEDALE ALESSANDRO	ASSESSORE	Si		
10 TOMATIS SARA	ASSESSORE	Si		

Totale Presenti: 10	Totale Assenti: 0
---------------------	-------------------

Assiste il SEGRETARIO GENERALE Dott. GIORGIO MUSSO

Il SINDACO PATRIZIA MANASSERO, riconosciuto il numero legale degli intervenuti, dispone la trattazione dell'argomento in oggetto indicato.

Su relazione dell'Assessore SERALE LUCA

LA GIUNTA COMUNALE

Premesso che:

- con provvedimento di Giunta Comunale n. 124 del 11/06/2014 veniva destinata un'area del Cimitero Urbano, per la sepoltura delle Suore appartenenti alla congregazione e "ospiti storici" senza parenti della succursale di Cuneo, della Piccola Casa della Divina Provvidenza "Cottolengo" con sede in corso Carlo Brunet 8; denominata "Campo Suore e Ospiti Cottolengo", con superficie di circa 105 mq. (ml. 19,50 x 5,40) con sistema ad inumazione, in cui erano previste 15 sepolture;
- con provvedimento di Giunta Comunale n. 111 del 05/05/2016 veniva destinata un'area, del Cimitero Urbano alla sepoltura dei Padri Gesuiti ospitati nella sede di Cuneo – via Statuto 14, denominata "Campo Padri Gesuiti", con superficie di circa 55 mq. con sistema ad inumazione, in cui erano previste 15 sepolture;
- con istanza prot. 70123 del 14.09.2023 la succursale di Cuneo della congregazione religiosa delle Suore della Piccola Casa della Divina Provvidenza "Cottolengo" ha chiesto "*che gli venga assegnato il campo del cimitero Urbano attualmente assegnato ai Padri Gesuiti e da loro non utilizzato in quanto sono stati trasferiti in altre Regioni*";
- analogamente con istanza prot. 71881 del 20.09.2023 il legale rappresentante dell'Ente Ecclesiastico Provincia d'Italia della Compagnia di Gesù ha comunicato "*la propria rinuncia al campo del Cimitero Urbano dato in concessione nel 2017 alla Compagnia di Gesù.....*";

Considerato che:

- nell'attuale "Campo Suore e Ospiti Cottolengo" sono inumate 27 salme e risulta libera un'unica fossa in quanto per motivi tecnici sono state eliminate le ultime due fosse ancora disponibili;
- dato atto che il Capo XVIII del D.P.R. 10.09.1990 n. 285 "Approvazione del Regolamento di Polizia Mortuaria" prevede la concessione di aree all'interno dei cimiteri per le sepolture di privati o appartenenti ad enti;
- dato atto che per tale soluzione non vi è aggravio di spesa per il Comune di Cuneo;

Atteso che, sulla base dei già citati presupposti normativi, tecnici e finanziari, può essere accolta favorevolmente l'istanza avanzata dalla congregazione religiosa delle Suore della Piccola Casa della Divina Provvidenza "Cottolengo" succursale di Cuneo;

Visto lo schema di atto di convenzione tra il Comune di Cuneo e le Suore e "ospiti storici" della succursale di Cuneo della congregazione religiosa piccola casa della divina provvidenza "Cottolengo" per la destinazione di un campo di inumazione decennale per la sepoltura presso il cimitero urbano;

Visto l'art. 2 e l'art. 4 del vigente Regolamento per le concessioni cimiteriali approvato con delibera n.94 Del Consiglio Comunale del 16.12.2019;

Attesa la propria competenza a deliberare, ai sensi dell'articolo 48 del decreto legislativo 18 agosto 2000, n. 267 s.m.i. «*Testo unico delle leggi sull'ordinamento degli enti locali*» e dell'articolo 42 dello Statuto;

Acquisito il parere favorevole in ordine alla regolarità tecnica della Dirigente del Settore Patrimonio, arch. Anna Bertola, espresso ai sensi dell'articolo 49 del decreto legislativo 18 agosto 2000, n. 267 s.m.i. «*Testo unico delle leggi sull'ordinamento degli enti locali*»;

Con voti unanimi espressi nei modi di Legge;

DELIBERA

- 1) di destinare l'area del Cimitero Urbano, sito in Cuneo via Basse San Sebastiano 29, già denominata "Campo Padri Gesuiti", per la sepoltura delle Suore appartenenti alla congregazione e agli "ospiti storici" senza parenti della succursale di Cuneo della Piccola Casa della Divina Provvidenza "Cottolengo" con sede in C.so Carlo Brunet 8; tale area potrà ospitare n. 13 sepolture con sistema ad inumazione come meglio risulta individuata nell'allegata planimetria.
- 2) di approvare l'allegato schema di atto di convenzione che regola i rapporti tra il Comune di Cuneo e le Suore e "ospiti storici" della succursale di cuneo della congregazione religiosa piccola casa della divina provvidenza "Cottolengo" per la destinazione di un campo di inumazione decennale per la sepoltura presso il cimitero urbano;
- 3) di demandare all'arch. Anna Bertola, Dirigente del Settore Patrimonio, la stipula della convenzione in argomento;
- 4) di dare atto che in tale area, "Campo Suore e Ospiti Cottolengo", già denominata "Campo Padri Gesuiti", del Cimitero Urbano verranno ospitate le sepolture del personale religioso appartenente alla comunità della Piccola Casa della Divina Provvidenza "Cottolengo" succursale di Cuneo e gli "ospiti storici" senza parenti della ex comunità dell'Ospedale Psichiatrico del Cottolengo di Cuneo entrambi di C.so Carlo Brunet. 8 – 12100 Cuneo, registrati all'anagrafe cittadina in una di queste due convivenze anagrafiche/comunità al momento del loro decesso;
- 5) di dare atto che le sepolture in detto campo saranno ad inumazione con rotazione decennale; per ogni sepoltura, verrà dato dal Comune, in concessione decennale, un lotto di terreno avente superficie di mq. 3,51 (ml. 1,30 x 2,70); le operazioni di sepoltura verranno eseguite dal personale cimiteriale comunale; le sepolture potranno essere ornamentate in superficie con monumenti "coprifossa", nel rispetto delle disposizioni cimiteriali vigenti al momento della sepoltura, con oneri a carico della congregazione religiosa Piccola Casa della Divina Provvidenza "Cottolengo";
- 6) di dare atto che, come di norma, la manutenzione ordinaria e straordinaria dell'area cimiteriale in argomento è a carico del Comune di Cuneo, ad esclusione dei manufatti ornamentali soprastanti le sepolture;
- 7) di dare atto che il presente impegno di delimitazione di area cimiteriale a favore della congregazione religiosa Piccola Casa della Divina Provvidenza "Cottolengo"; viene assunto a titolo gratuito, mentre per le singole concessioni cimiteriali e relativi servizi cimiteriali verranno corrisposte le tariffe vigenti al momento della sepoltura, con la sottoscrizione del relativo contratto di concessione;
- 8) di dare atto che il presente impegno di delimitazione dell'area ha validità di anni 40 (quaranta) dalla data della presente deliberazione, con facoltà per il Comune di Cuneo, alla scadenza, di rinnovarlo o, in alternativa, di utilizzare l'area residua per inumazione di salme di altra provenienza;
- 9) di dare atto che il Comune di Cuneo potrà porre termine all'obbligo discendente dalla presente deliberazione, in qualsiasi momento e senza indennizzo alcuno, per comprovati motivi di pubblico interesse, mentre il beneficiario non può trasferire il proprio diritto a terzi;
- 10) di dare atto che il presente impegno è subordinato alle condizioni, modalità e prescrizioni dettate dalla normativa legislativa e regolamentare vigente in materia e che potrà essere modificato o revocato in attuazione di future disposizioni statali, regionali o comunali;

- 11) di dare atto che il presente impegno costituisce un atto unilaterale di libera iniziativa da parte del Comune di Cuneo e che verrà notificato alla congregazione religiosa Piccola Casa della Divina Provvidenza “Cottolengo”, affinché se ne avvalga;
- 12) di dare atto che l’attuazione di quanto oggetto della presente deliberazione non comporta onere alcuno a carico del Comune di Cuneo;
- 13) di dare atto che responsabile dell’esecuzione del presente provvedimento è la Dirigente del Settore Patrimonio arch. Anna Bertola.

LA GIUNTA COMUNALE

Visto l’art. 134 — comma 4 — del T.U. 18 agosto 2000, n. 267;

Riconosciuta l’urgenza di provvedere in merito;

Con voti unanimi espressi nei modi di Legge;

DELIBERA

di dichiarare la presente deliberazione immediatamente eseguibile.

Verbale fatto e sottoscritto

IL SINDACO PATRIZIA MANASSERO	IL SEGRETARIO GENERALE Dott. GIORGIO MUSSO
----------------------------------	---

CERTIFICATO DI ESECUTIVITA'

Si attesta che la presente delibera è stata dichiarata immediatamente esecutiva ai sensi dell'art. n.134 comma 4 del Dlgs 267/2000.

IL SEGRETARIO GENERALE
Dott. GIORGIO MUSSO

Documento informatico sottoscritto con firma digitale ai sensi dell'art. 24 del D.Lgs. 7 marzo 2005, n. 82 e succ. mod. ed int. (CAD), il quale sostituisce il documento cartaceo e la firma autografa. Il presente originale elettronico è conservato nella banca dati del Comune di Cuneo ai sensi dell'art. 3bis e dell'art. 22 del D.Lgs. 7 marzo 2005, n. 82 e ss.mm.ii.



CONVENZIONE

URBANO TRA IL COMUNE DI CUNEO E LE SUORE E "OSPITI STORICI" DELLA SUCCURSALE DI CUNEO DELLA CONGREGAZIONE RELIGIOSA PICCOLA CASA DELLA DIVINA PROVVIDENZA "COTTOLENGO" PER LA DESTINAZIONE DI UN CAMPO DI INUMAZIONE DECENNALE PER LA SEPOLTURA PRESSO IL CIMITERO URBANO

TRA

Il Comune di Cuneo - P.I. 00480530047 - rappresentato dal Dirigente del settore Patrimonio Arch. Anna BERTOLA, domiciliata ai fini del presente atto in Cuneo - Via Roma n. 28

E

La congregazione e "ospiti storici" della succursale di Cuneo della Piccola Casa della Divina Provvidenza "Cottolengo" — con sede in Cuneo - rappresenta dalla Direttrice Suor Nadia Filomena Pierani, nata a Orzinuovi il 19.08.1958, residente ai fini del presente atto in Cuneo – Corso Brunet 8, presso la congregazione sopra citata.

SI CONVIENE E SI STIPULA QUANTO SEGUE

Art. 1

Oggetto della convenzione

Il Comune di Cuneo si impegna a destinare un'area del Cimitero Urbano, sito in Cuneo via Basse San Sebastiano 29, per la sepoltura delle suore e "ospiti storici" senza parenti della ex comunità dell'Ospedale Psichiatrico del Cottolengo di Cuneo - C.so Carlo Brunet. 8, registrati all'anagrafe cittadina in una di queste due convivenze anagrafiche/comunità al momento del loro decesso;

Tale area facente parte del campo di inumazione già denominato "Campo Padri Gesuiti", ha superficie di circa 50 mq. e potrà ospitare n. 13 sepolture con sistema ad inumazione decennale come meglio risulta individuata nell'allegata planimetria.

Art. 2

Aventi diritto alla sepoltura nel Campo "Cottolengo"

Avranno diritto ad essere seppelliti nel campo denominato "Cottolengo" le religiose e gli "ospiti storici" senza parenti della ex comunità dell'Ospedale Psichiatrico del Cottolengo di Cuneo - C.so Carlo Brunet. 8, registrati all'anagrafe cittadina in una di queste due convivenze anagrafiche/comunità al momento del loro decesso.

Art. 3
Modalità di Sepoltura

Le sepolture in detto campo saranno ad inumazione con rotazione decennale; per ogni sepoltura, verrà dato dal Comune, in concessione decennale, un lotto di terreno avente superficie di mq. 3,51 (ml. 1,30 x 2,70).

Le operazioni di sepoltura verranno eseguite dal personale cimiteriale dipendente del Comune di Cuneo nel rispetto delle vigenti leggi e norme nazionali e regionali in ambito di polizia mortuaria.

Le sepolture potranno essere ornamentate in superficie con monumenti "coprifossa" nel rispetto del vigente regolamento e disposizioni comunali in vigore al momento della sepoltura, con oneri a carico della congregazione religiosa Piccola Casa della Divina Provvidenza di Cuneo.

Art.4
Manutenzione del Campo "Cottolengo"

La manutenzione ordinaria e straordinaria dell'area cimiteriale oggetto della presente convenzione è onere a carico esclusivo del Comune di Cuneo, ad esclusione dei manufatti ornamentali in superficie delle sepolture monumenti "coprifossa" definitivi.

Art. 5
Rapporti economici

La presente concessione è gratuita.

Il corrispettivo relativo alle singole concessioni dei 13 lotti di sepoltura e relativi servizi cimiteriali per le sepolture sarà richiesto, al momento dell'inumazione, in base alle tariffe comunali vigenti e con la sottoscrizione di relativo contratto di concessione.

Art. 6
Durata della convenzione

La presente convenzione ha validità di anni 40 (quaranta) dalla data di approvazione da parte della Giunta Comunale, con possibilità di rinnovo previo accordo scritto tra le Parti.

Art. 7
Allegati alla convenzione

È allegato alla presente convenzione della quale è da ritenersi parte integrante l'elaborato grafico redatto dal Settore Lavori Pubblici del Comune di Cuneo in data 17.11.2023 in scala 1:50 dal titolo "AMPLIAMENTO AREA ASSEGNATA ALLA SEPOLTURA DELLE SUORE E OSPITI DELLA CONGREGAZIONE DELLA PICCOLA CASA DELLA DIVINA PROVVIDENZA (COTTOLENGO) E RIDIMENSIONAMENTO DELL'AREA PER LA SEPOLTURA DEI PADRI GESUITI DI CUNEO.

Art. 8
Registrazione della convenzione

La presente convenzione è soggetta a registrazione solo in caso d'uso ai sensi degli art. 5 e 39 del D.P.R. 24/04/1986 n. 13.

Art. 9
Norma finale

La presente concessione non è costitutiva di diritto alcuno di proprietà e non è trasferibile ad altri per atto tra vivi

La presente concessione viene fatta ed accettata alle condizioni, modalità e prescrizioni risultanti da leggi, decreti e regolamenti nazionali, regionali e comunali vigenti ed in particolare dal Regolamento Comunale di Polizia Mortuaria e dal Regolamento di Polizia Mortuaria Nazionale approvato con D.P.R. 10.09.1990 n. 285, che le parti dichiarano di ben conoscere, nonché da ogni altra futura disposizione che in aggiunta o in modificazione verrà dall'amministrazione Comunale apportata con altri regolamenti o provvedimenti o che verrà stabilita con Legge o decreto dello Stato o dalla Regione Piemonte in materia di servizi mortuari, di sanità pubblica, di polizia mortuaria e di cimiteri.

Per qualsiasi controversia derivante dal presente atto, è eletto il foro giudiziario di Cuneo.

Letto, approvato e sottoscritto.

Cuneo, lì 00 marzo 2024

Per il Comune di Cuneo

La Dirigente del Settore Patrimonio

arch. Anna BERTOLA

Per la congregazione religiosa Piccola Casa
della Divina Provvidenza di Cuneo

La Direttrice


Suor Nadia PIERANI

PLANIMETRIA NUOVA CONCESSIONE


VIALETTO / STRADINO

CAMPO INUMAZIONE
PADRI GESUITI
DECENNALE


EDICOLA
FAMIGLIA FINO

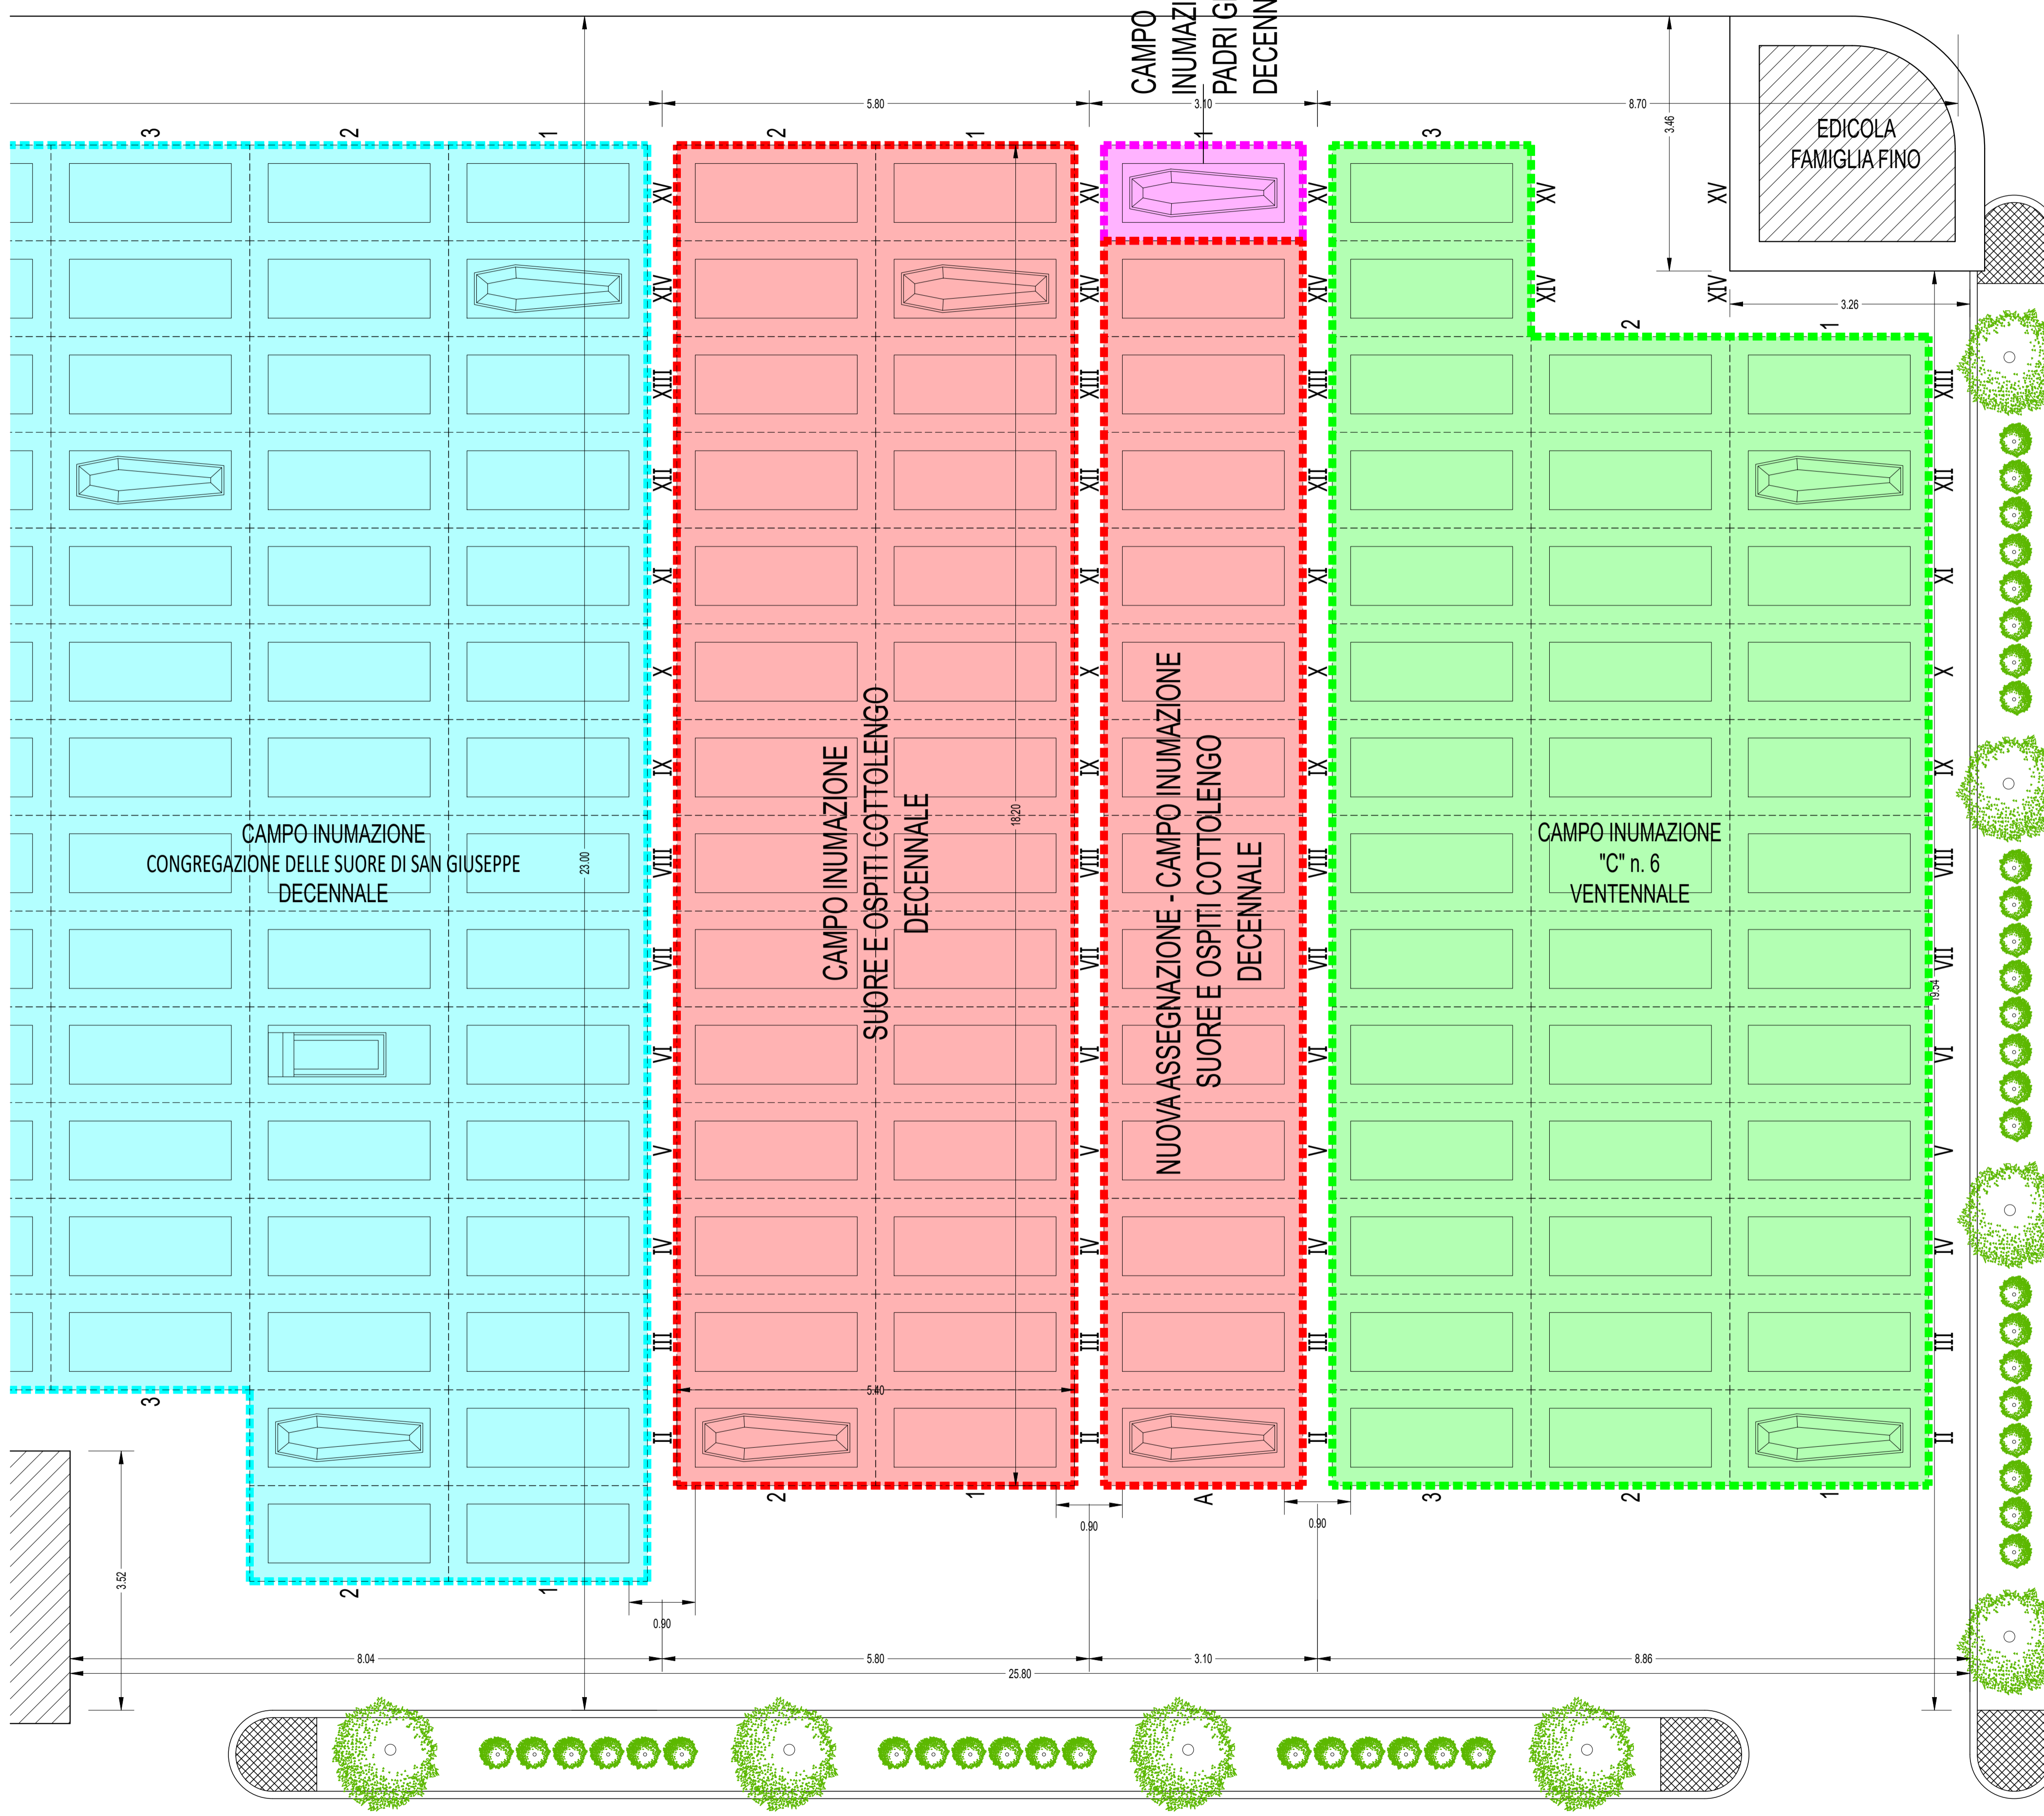


INQUADRAMENTO GENERALE

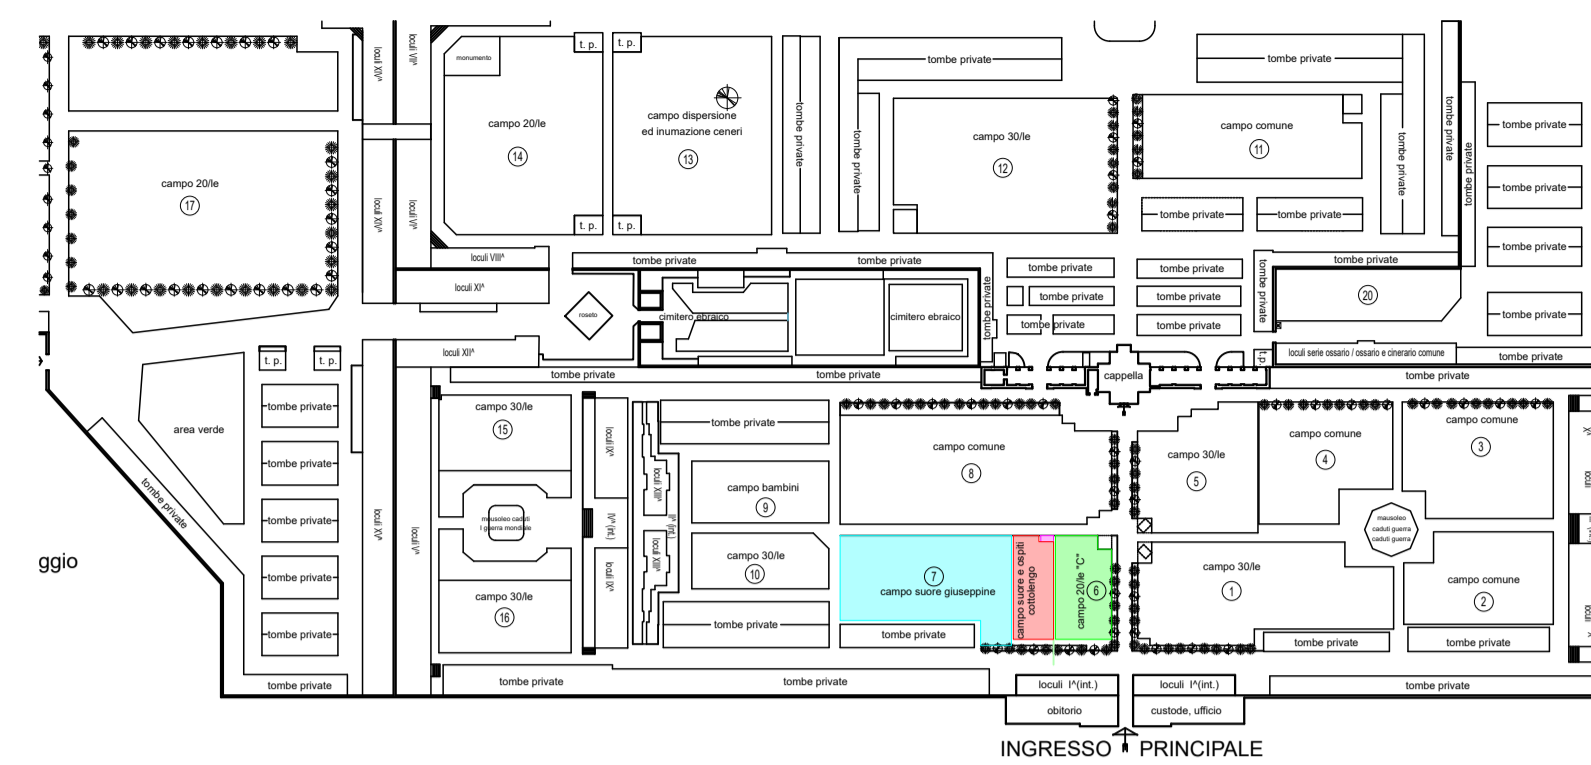

PARTICOLARE TRACCIAMENTO MONUMENTI COPRIFOSSA

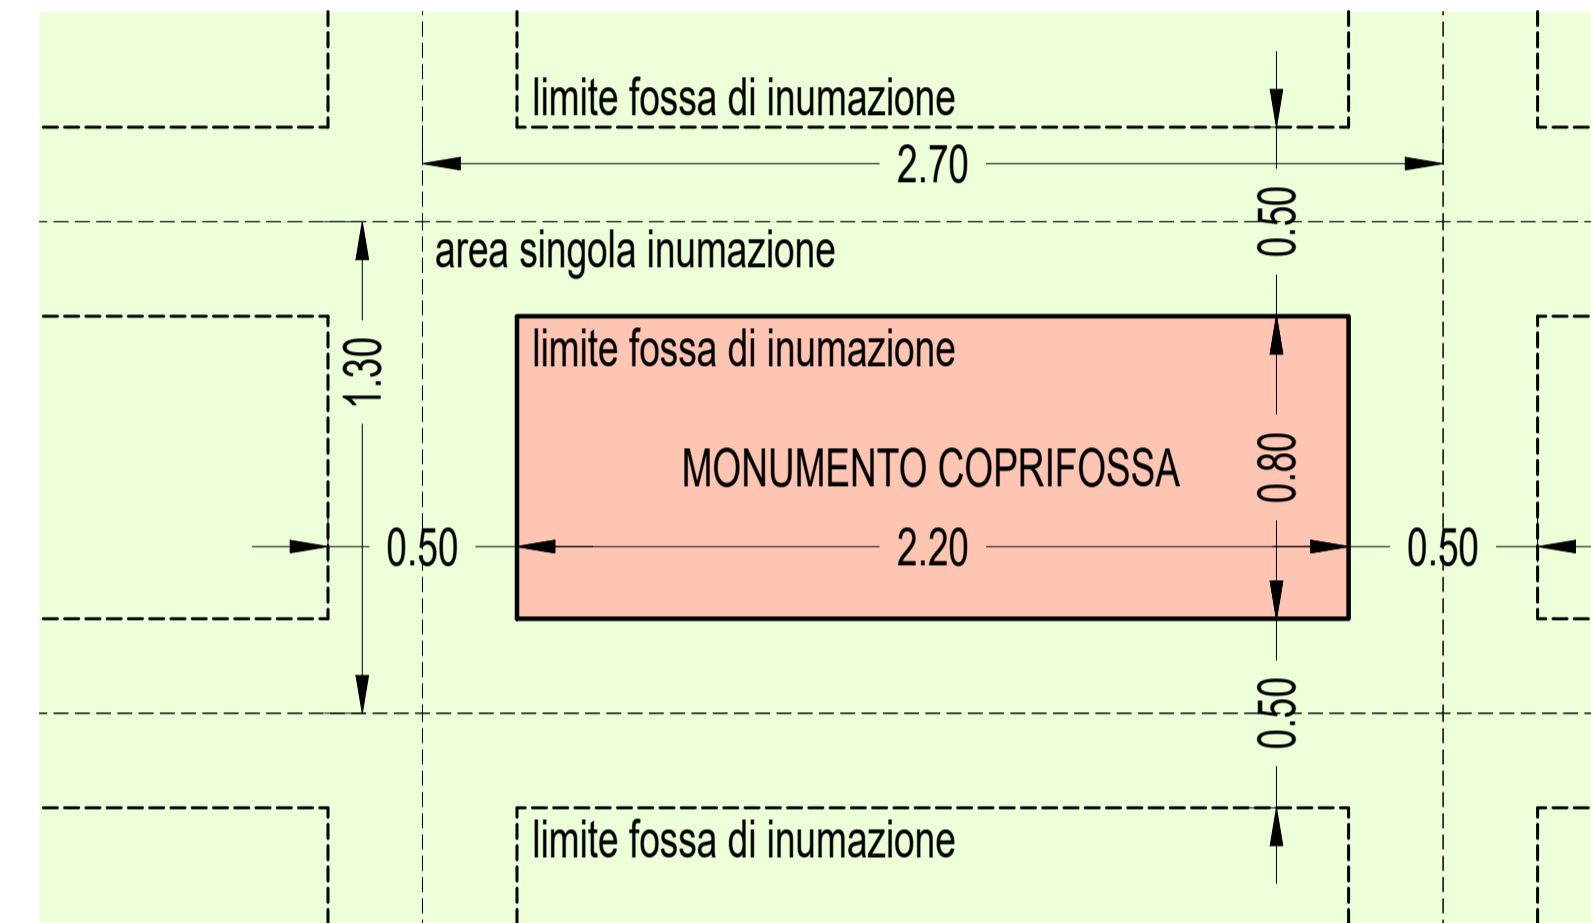

VIALETTO / STRADINO DI INGRESSO PRINCIPALE CIMITERO

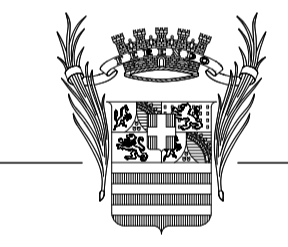

Città di Cuneo

Settore Lavori Pubblici

CIMITERO URBANO DI CUNEO

Via Basse San Sebastiano 29

AMPLIAMENTO AREA ASSEGNATA ALLA SEPOLTURA DELLE SUORE E OSPITI DELLA CONGREGAZIONE DELLA PICCOLA CASA DELLA DIVINA PROVVIDENZA (COTTOLENGO) E RIDIMENSIONAMENTO DELL'AREA PER LA SEPOLTURA DEI PADRI GESUITI DI CUNEO

rev. n°	NOTA DI REVISIONE	data
Il Responsabile del Procedimento geom. Marco COSCIA	Progettista geom. Marco COSCIA	Collaboratore: geom. Lucia FARELLO
sostituisce: _	sostituito da: _	cod. lavoro: 0000
committente: COMUNE DI CUNEO Via Roma n. 28 - 12100 CUNEO Tel. 01714441 - Telefax 017166327 Cod. Fisc. e P.IVA 00480530047		nome file: CAMPO_COTTOLENGO_2023
PLANIMETRIA NUOVA CONCESSIONE		data: 17 novembre 2023
scala: 1:50 - 1:20		tavola: UNICA